


平面図（１）

凡 例

- 歩行者マーク
- 自転車マーク
- 自転車左側通行マーク
- 分離支柱
- 注意喚起支柱
- 歩行者・自転車通行位置 境界線
- 自転車通行位置 中央線
- 歩行者横断指導線

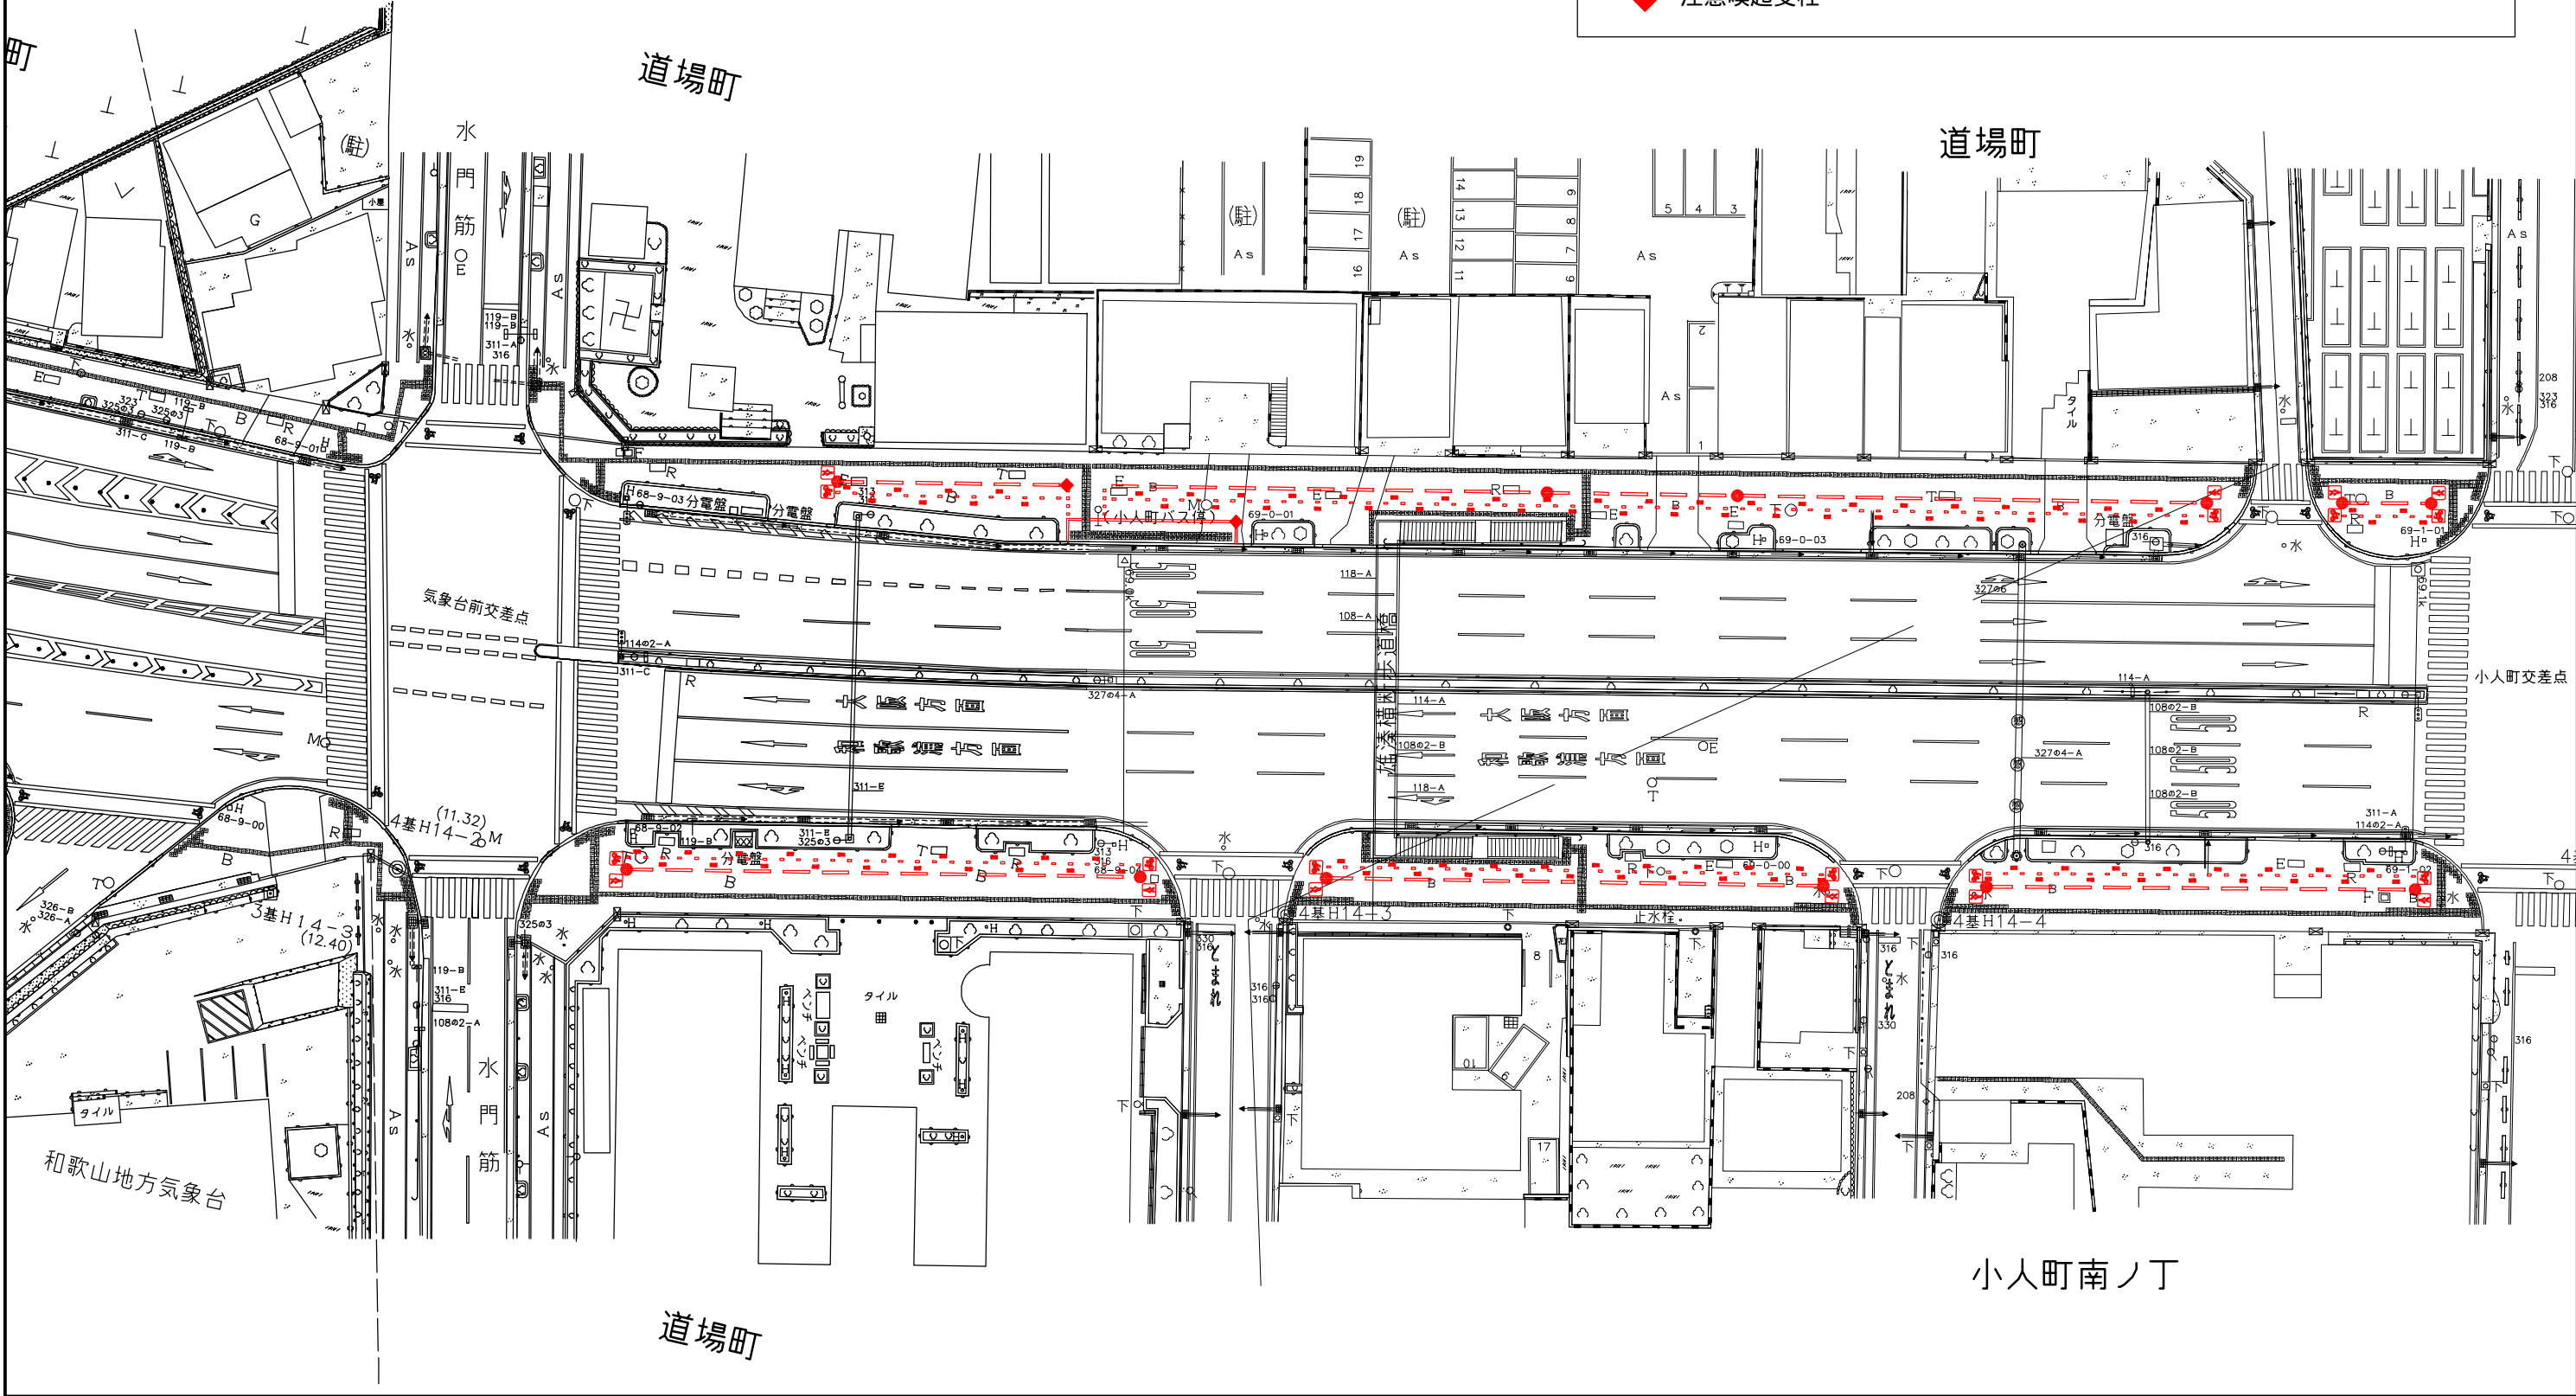


平面図（２）

凡 例

- | | | | |
|---|------------|---|-----------------|
|  | 歩行者マーク |  | 歩行者・自転車通行位置 境界線 |
|  | 自転車マーク |  | 自転車通行位置 中央線 |
|  | 自転車左側通行マーク |  | 歩行者横断指導線 |
|  | 分離支柱 | | |
|  | 注意喚起支柱 | | |


小人町南ノ丁



西汀丁

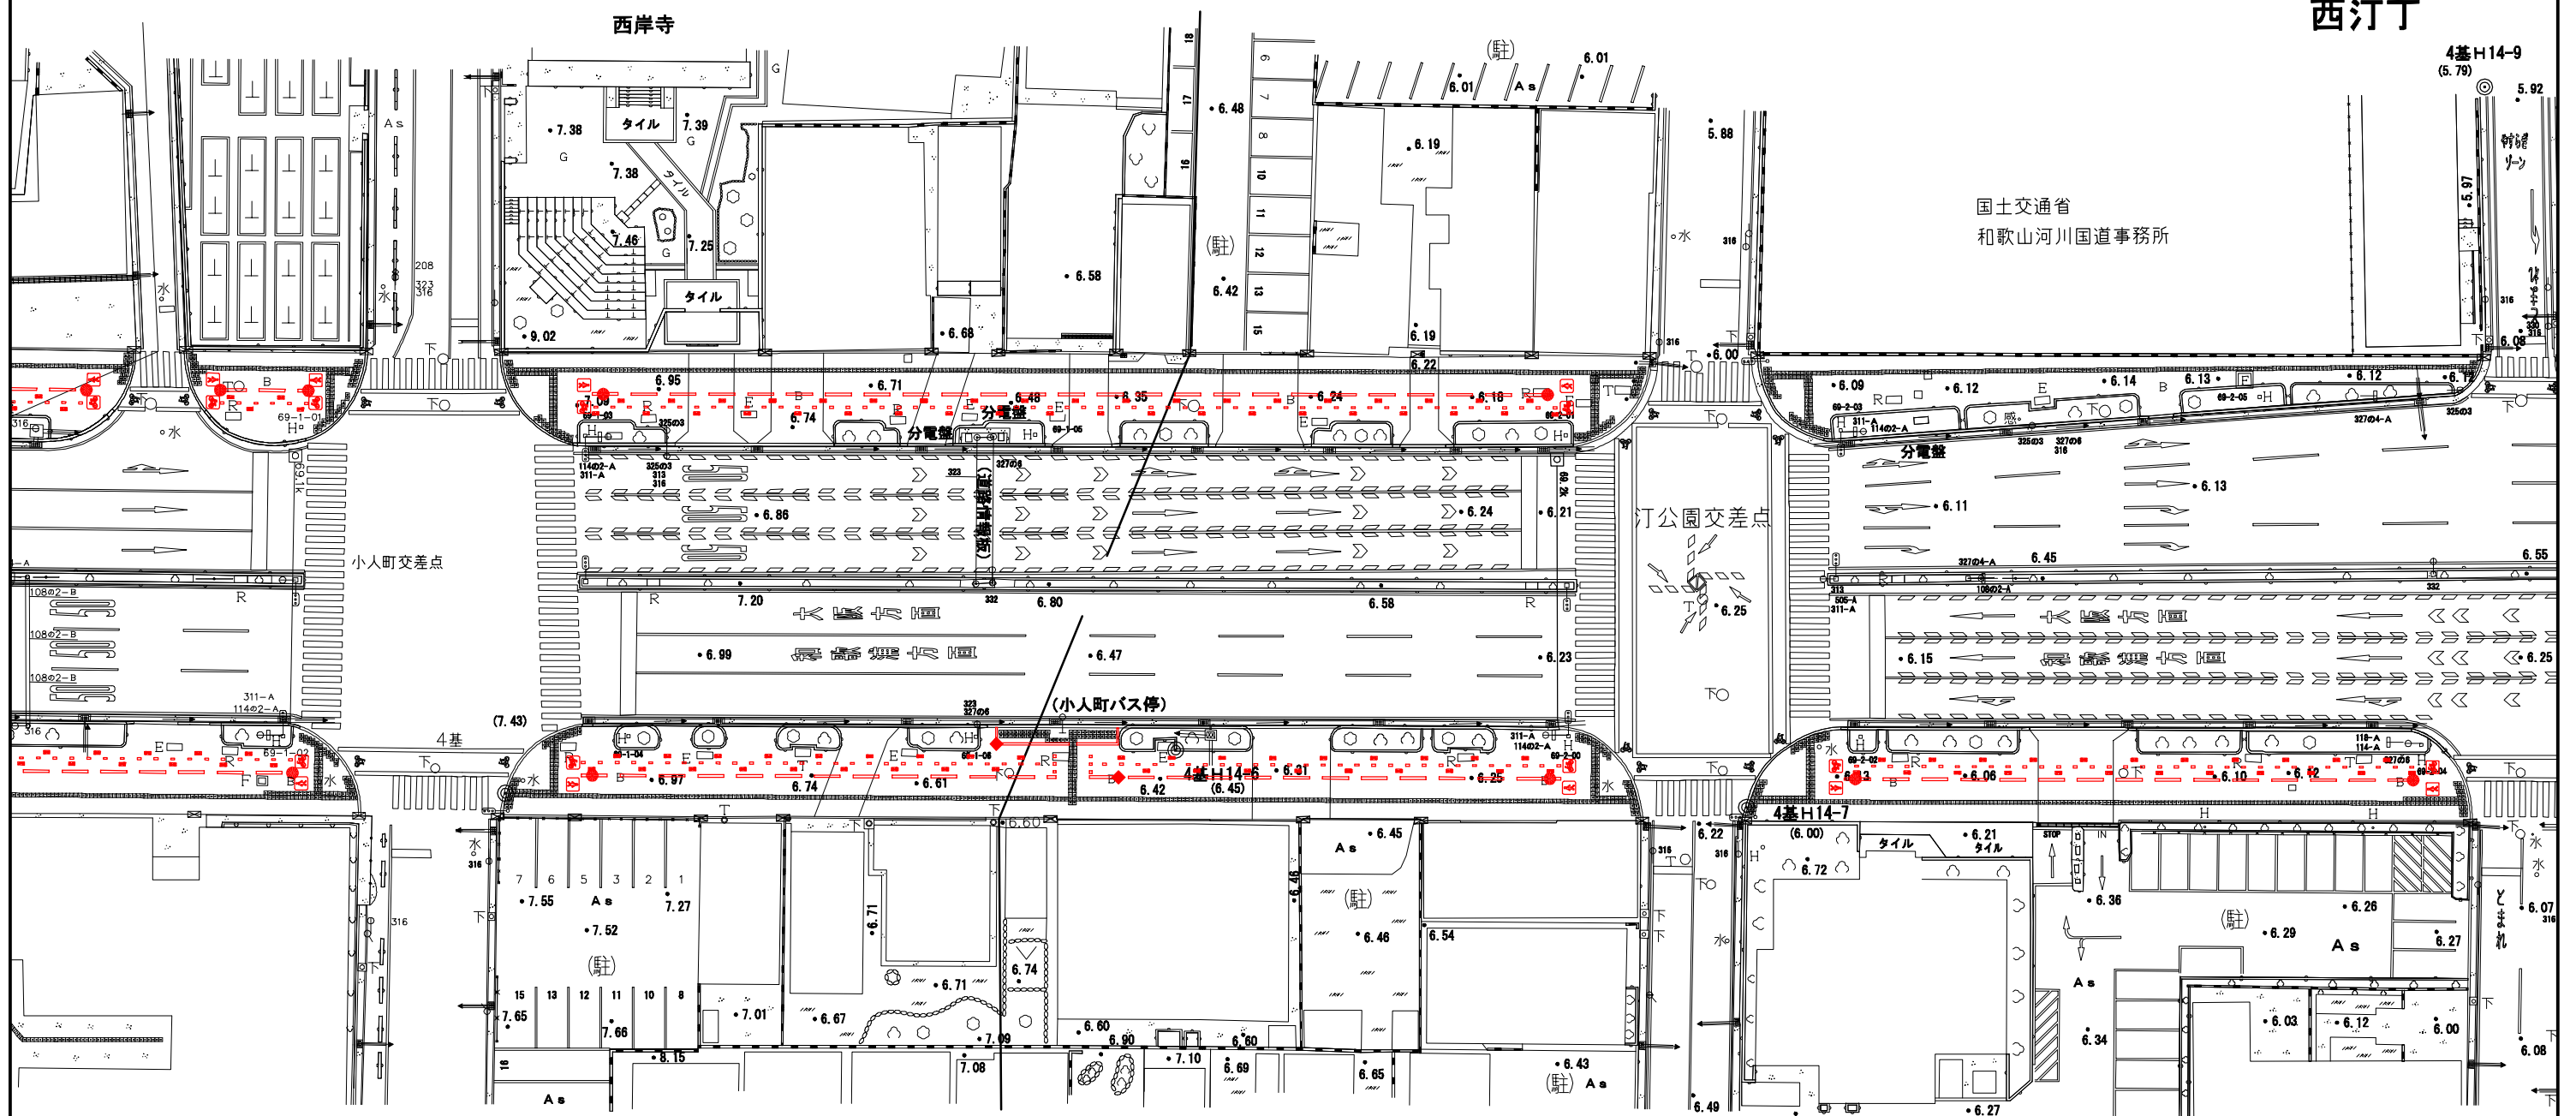

平面図（3）

凡 例

 
- | | | | |
|---|------------|---|-----------------|
|  | 歩行者マーク |  | 歩行者・自転車通行位置 境界線 |
|  | 自転車マーク |  | 自転車通行位置 中央線 |
|  | 自転車左側通行マーク |  | 歩行者横断指導線 |
|  | 分離支柱 | | |
|  | 注意喚起支柱 | | |

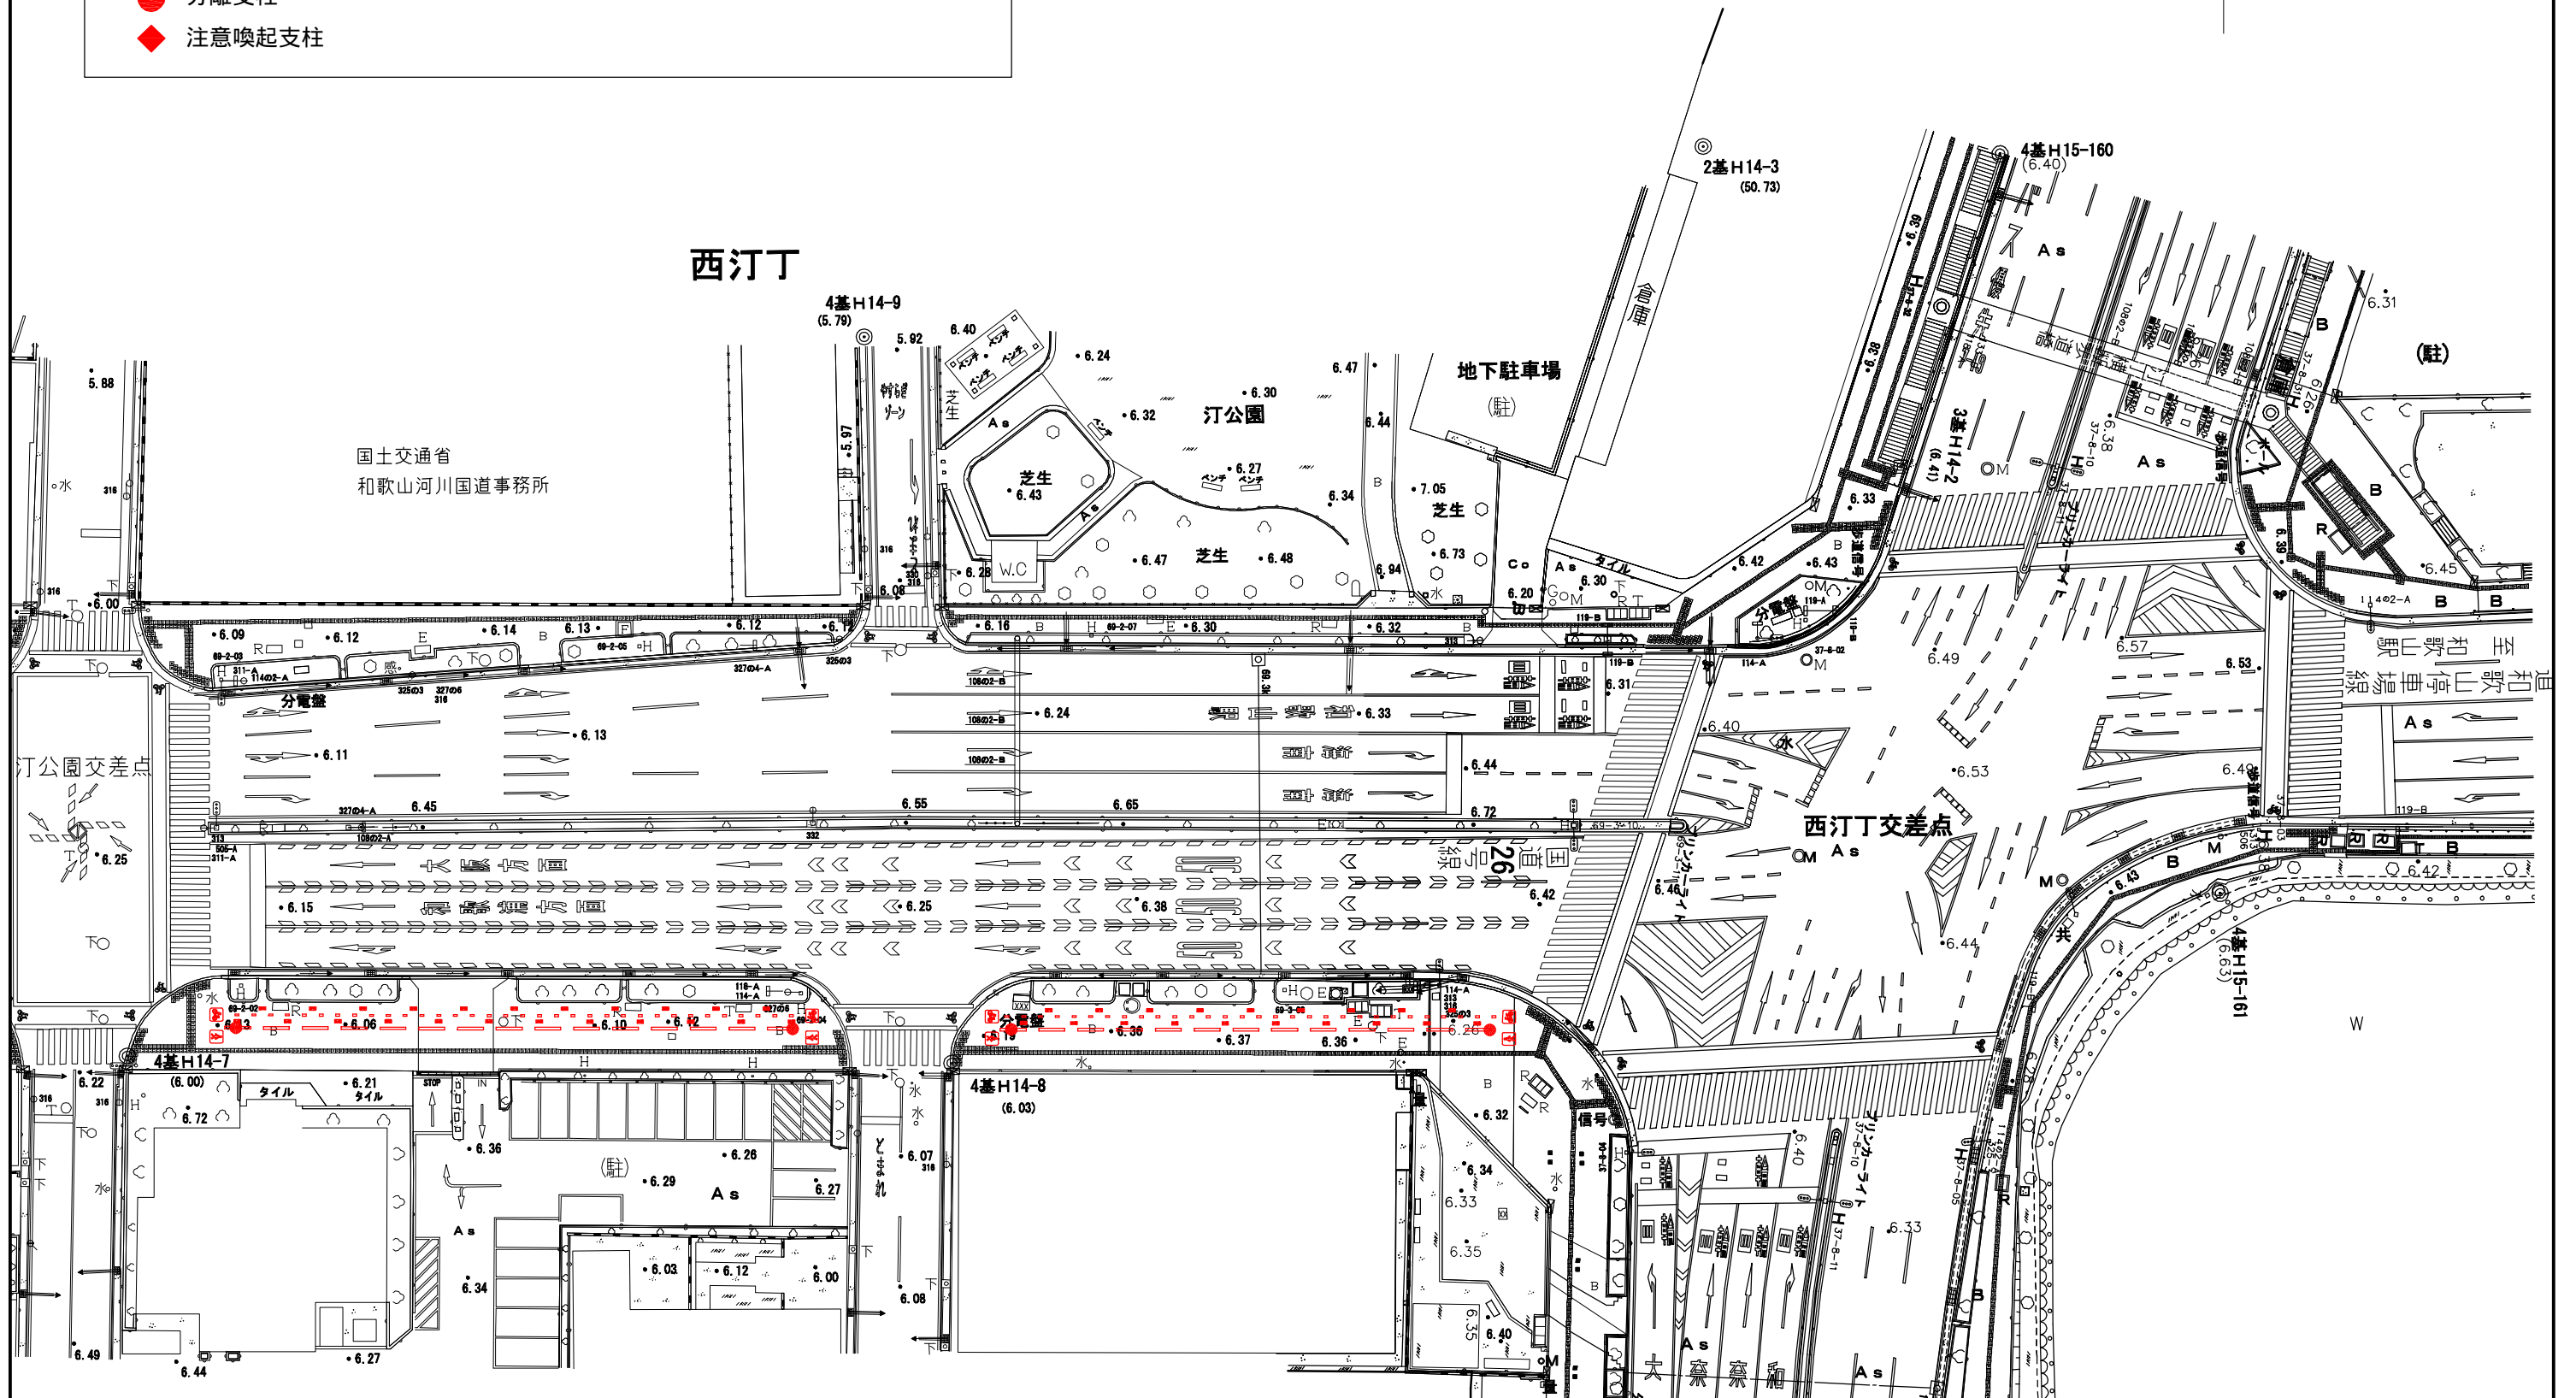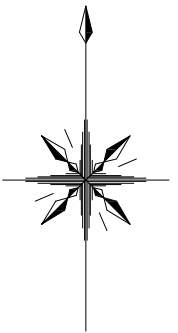


構造図(1)

S=1:20

(一般部)

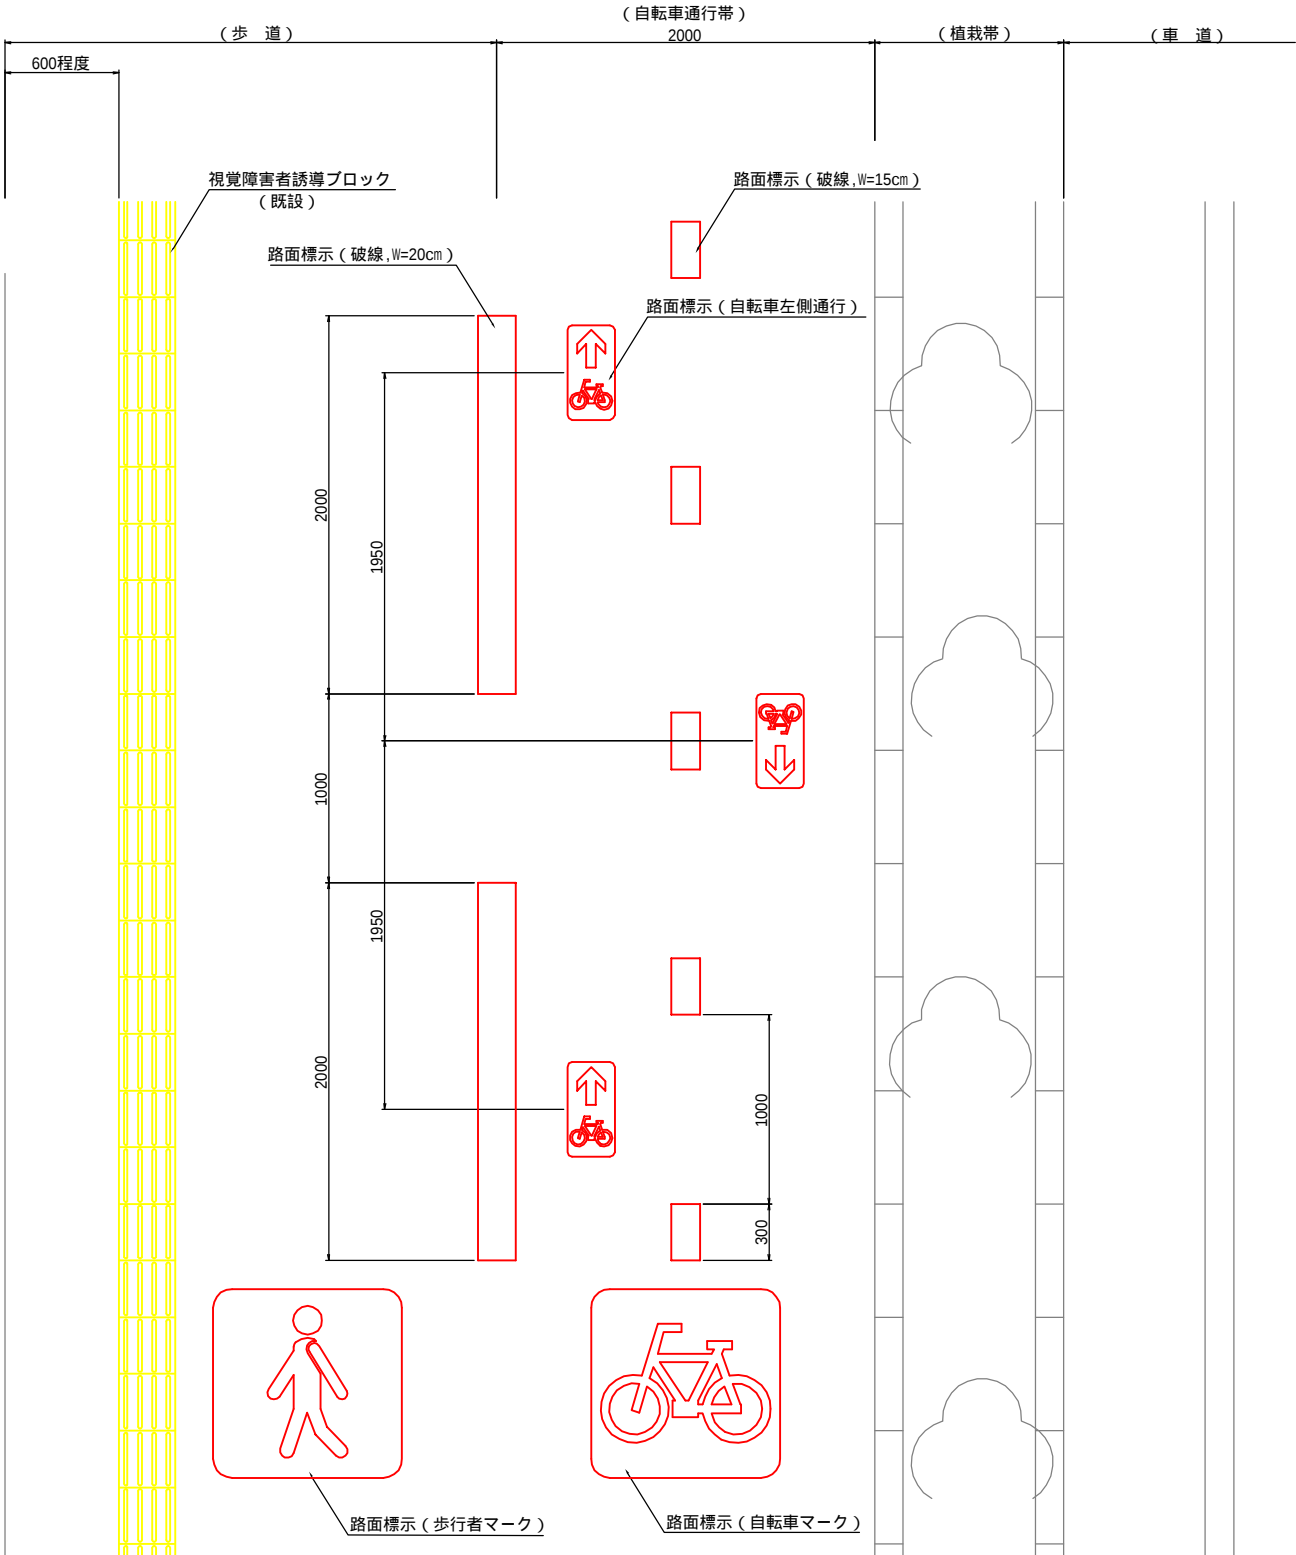


(バス停部)

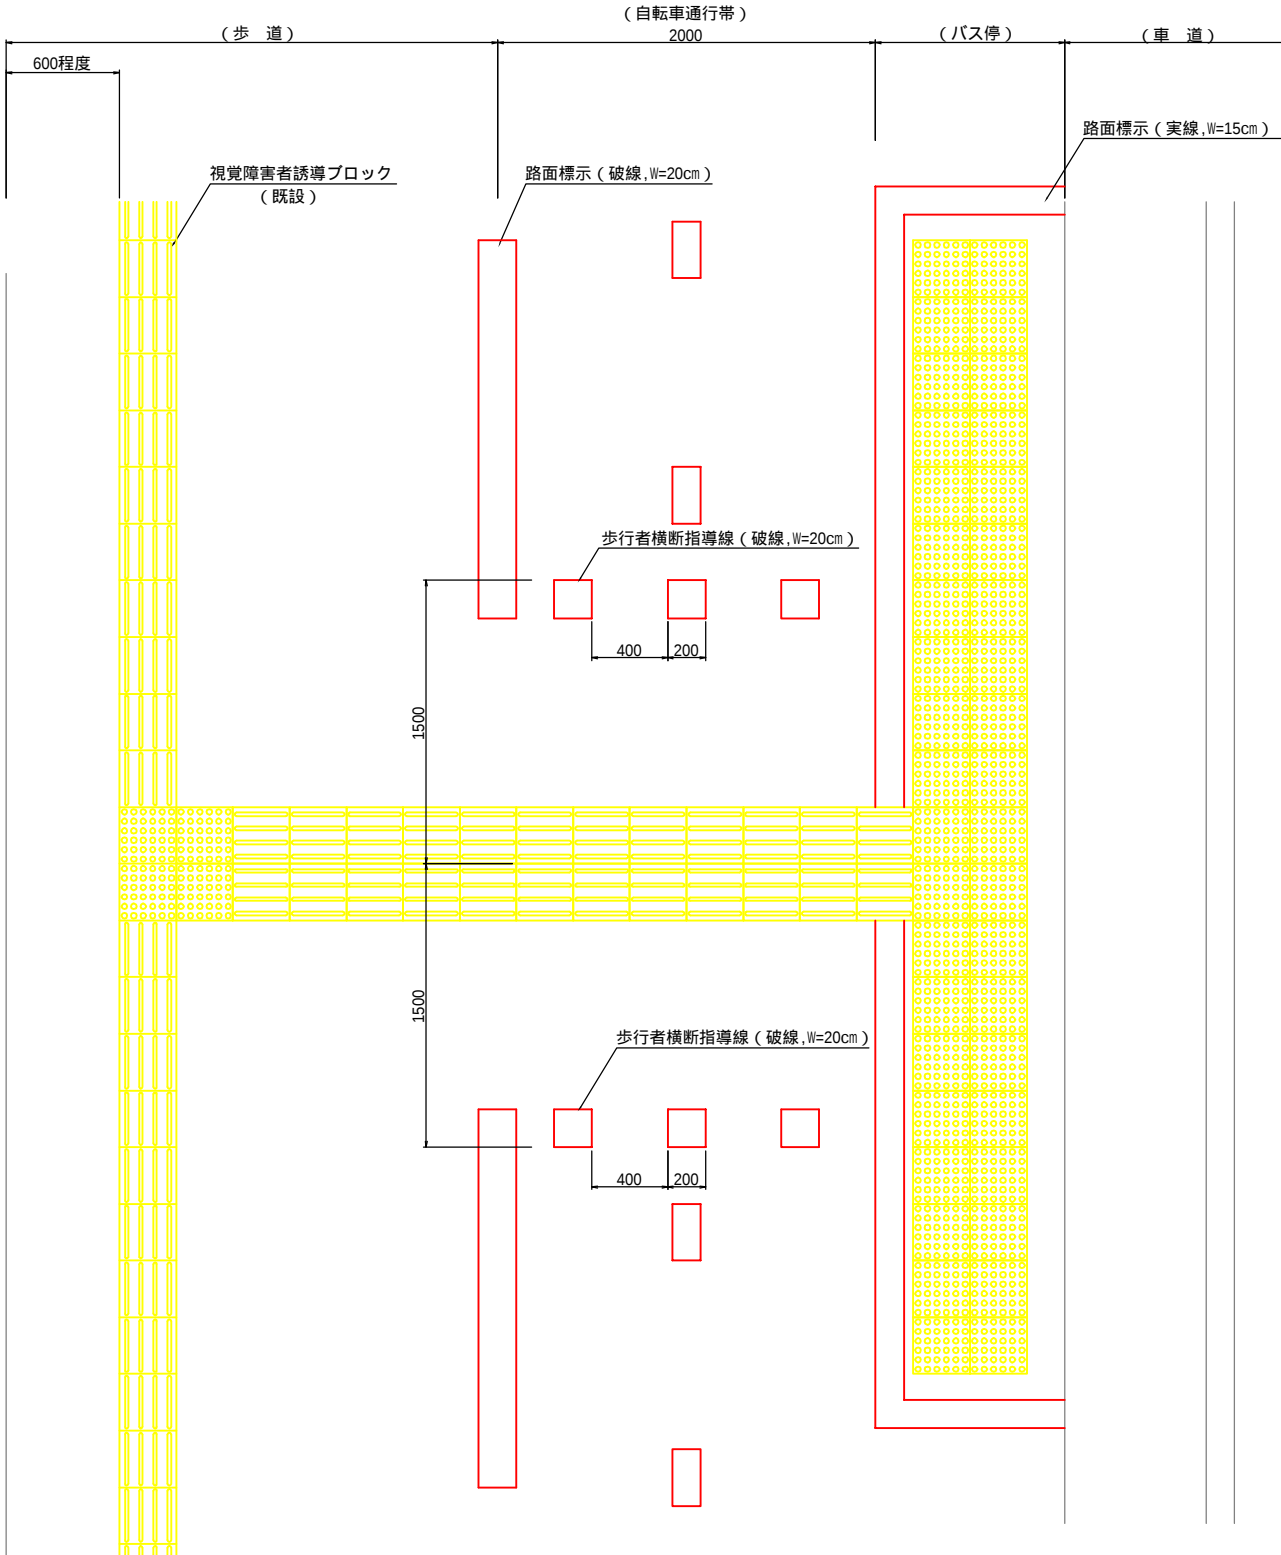


構 造 図 (2)

路面標示

歩行者マーク S=1:10

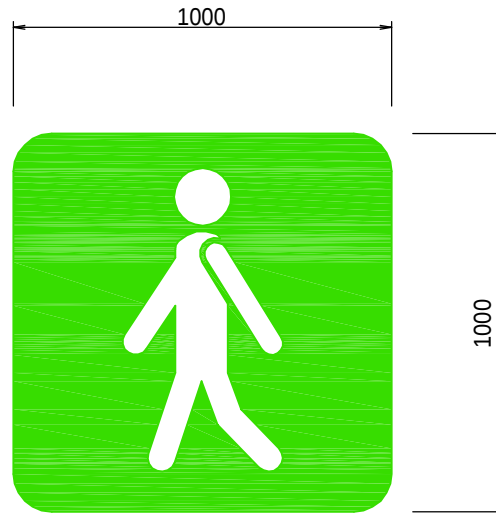


自転車マーク S=1:10

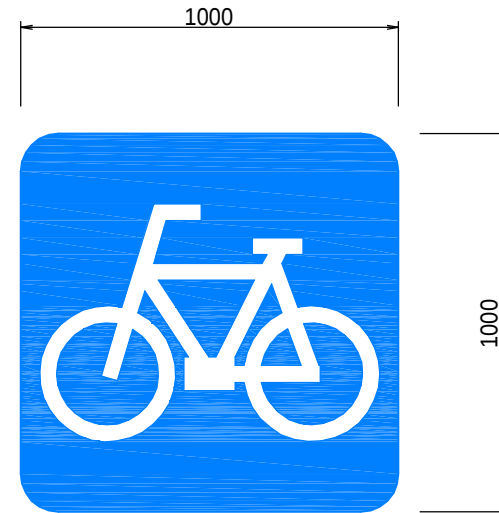

自転車左側通行マーク S=1:5




分離支柱 S=1:5

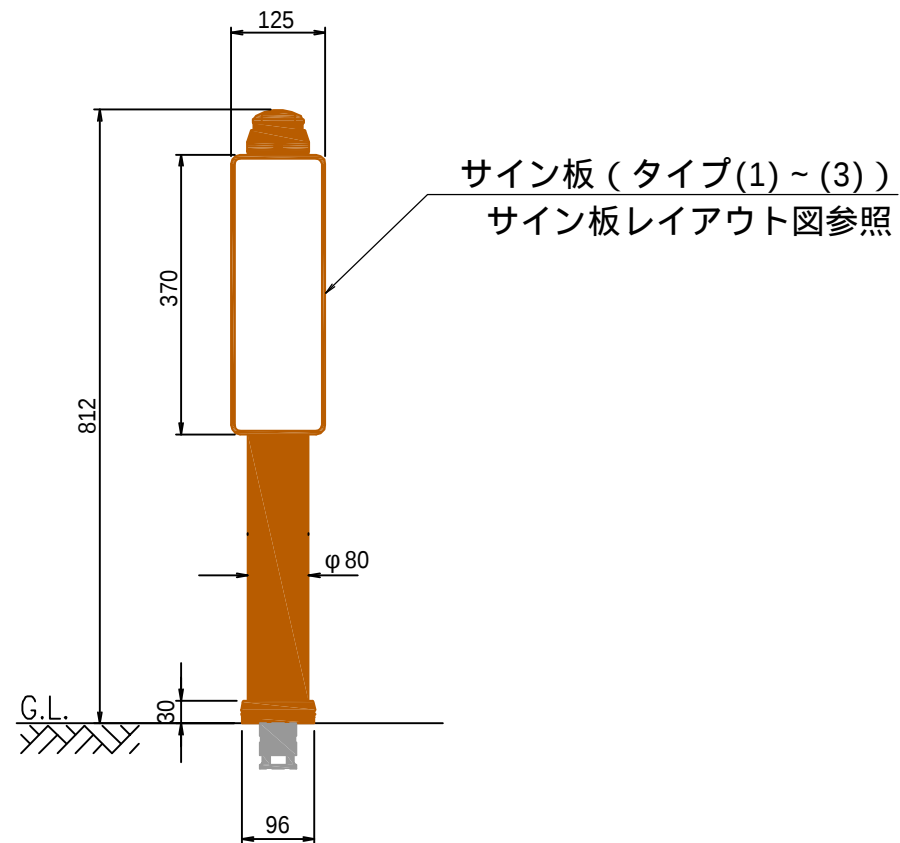


サイン板レイアウト図 S=1:2

タイプ(1)

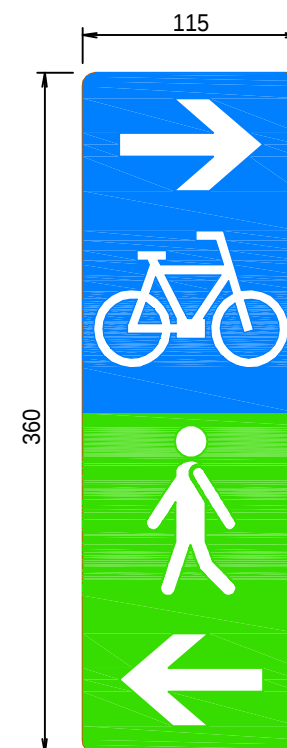

タイプ(2)

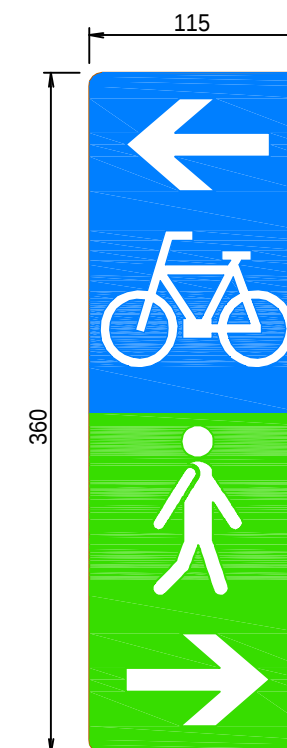

タイプ(3)
(注意喚起支柱)

