
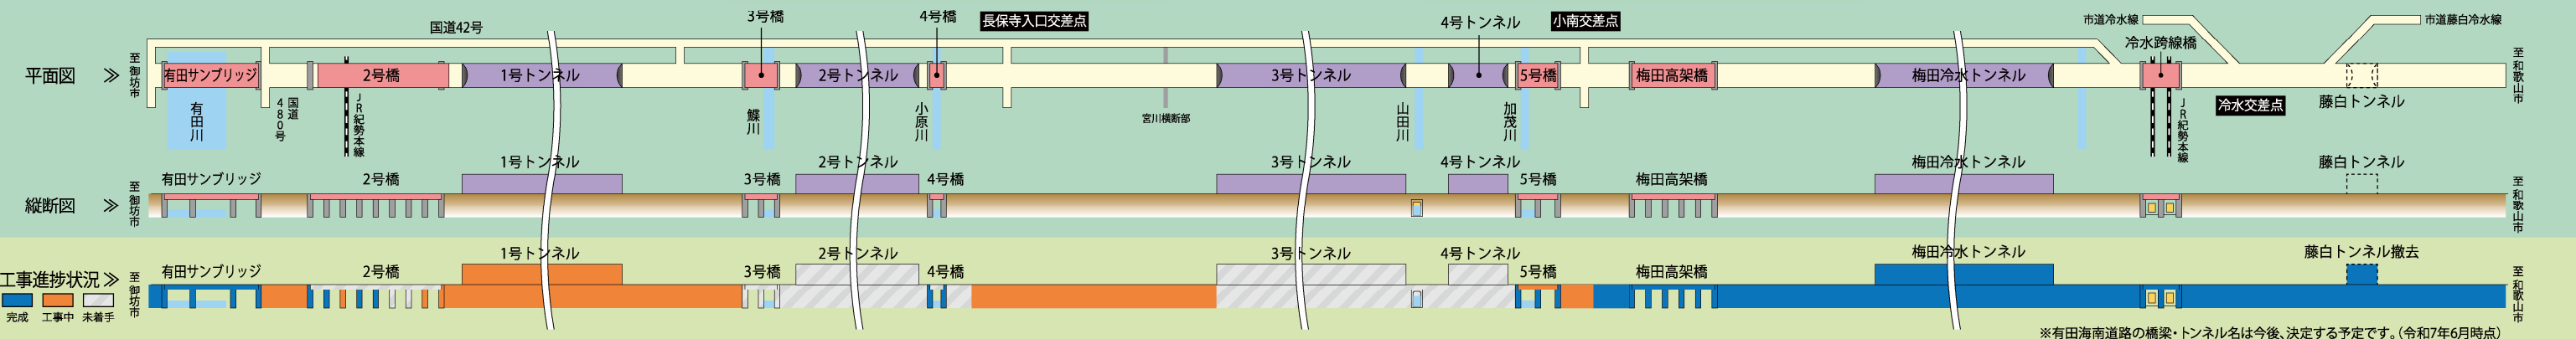
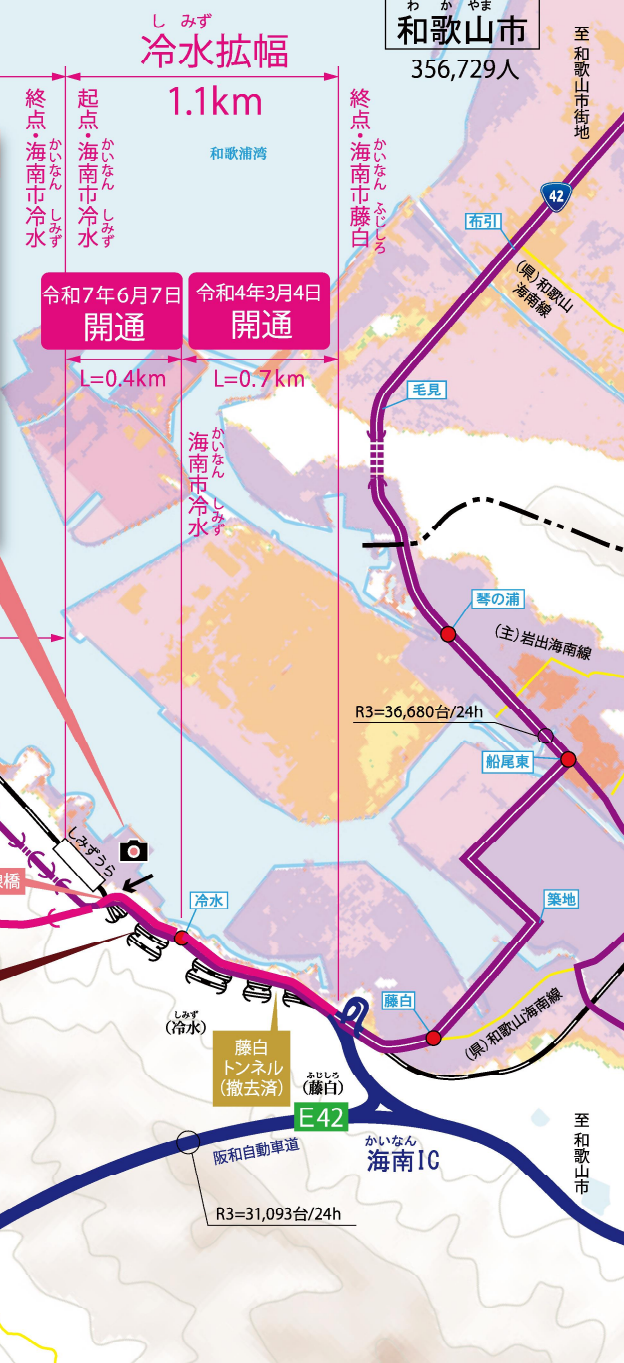
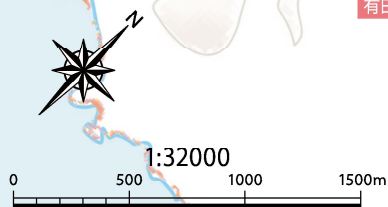


(令和7年6月発行)

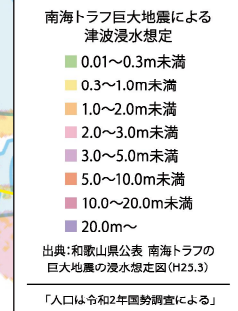

※有田海南道路の橋梁・トンネル名は今後、決定する予定です。(令和7年6月時点)

路線名：国道42号有田海南道路
区間：自^{ありだ}有田市野^{かいなん}～至^{しみず}海南市冷水
延長：9.4km
構造規格：第3種第2級
設計速度：60km/h
車線数：2車線

路線名：国道42号冷水拡幅
区間：自) 海南市冷水^{しみず}（至）海南市藤白^{かいたん ふじしろ}
延長：1.1km
構造規格：第3種第2級
設計速度：60km/h
車線数：4車線

(单位:m)

