

第13次紀の川水系紀の川砂利等の採取に関する規制計画

「第13次紀の川水系 紀の川砂利等の採取に関する規制計画」（令和7年度～令和11年度）を策定しました。

- 1) 河川内において砂利を採取しようとする場合、河川法第25条の許可及び砂利採取法第16条に基づく許可の申請が必要となります。
- 2) 上記1)により許可された範囲において砂利の採取が可能となります。
- 3) 次項以降の平面図に紀の川における禁止区域、保安区域を掲載していますが、おおよその範囲を示したものです。
- 4) 砂利採取に関する詳細については下記にお問い合わせください。


＜お問い合わせ先＞

和歌山河川国道事務所 河川占用調整課 TEL：073-402-0268

河川管理課 TEL：073-402-0267


FAX：073-427-1859

紀の川水系 平面図 1
S=1:5,000

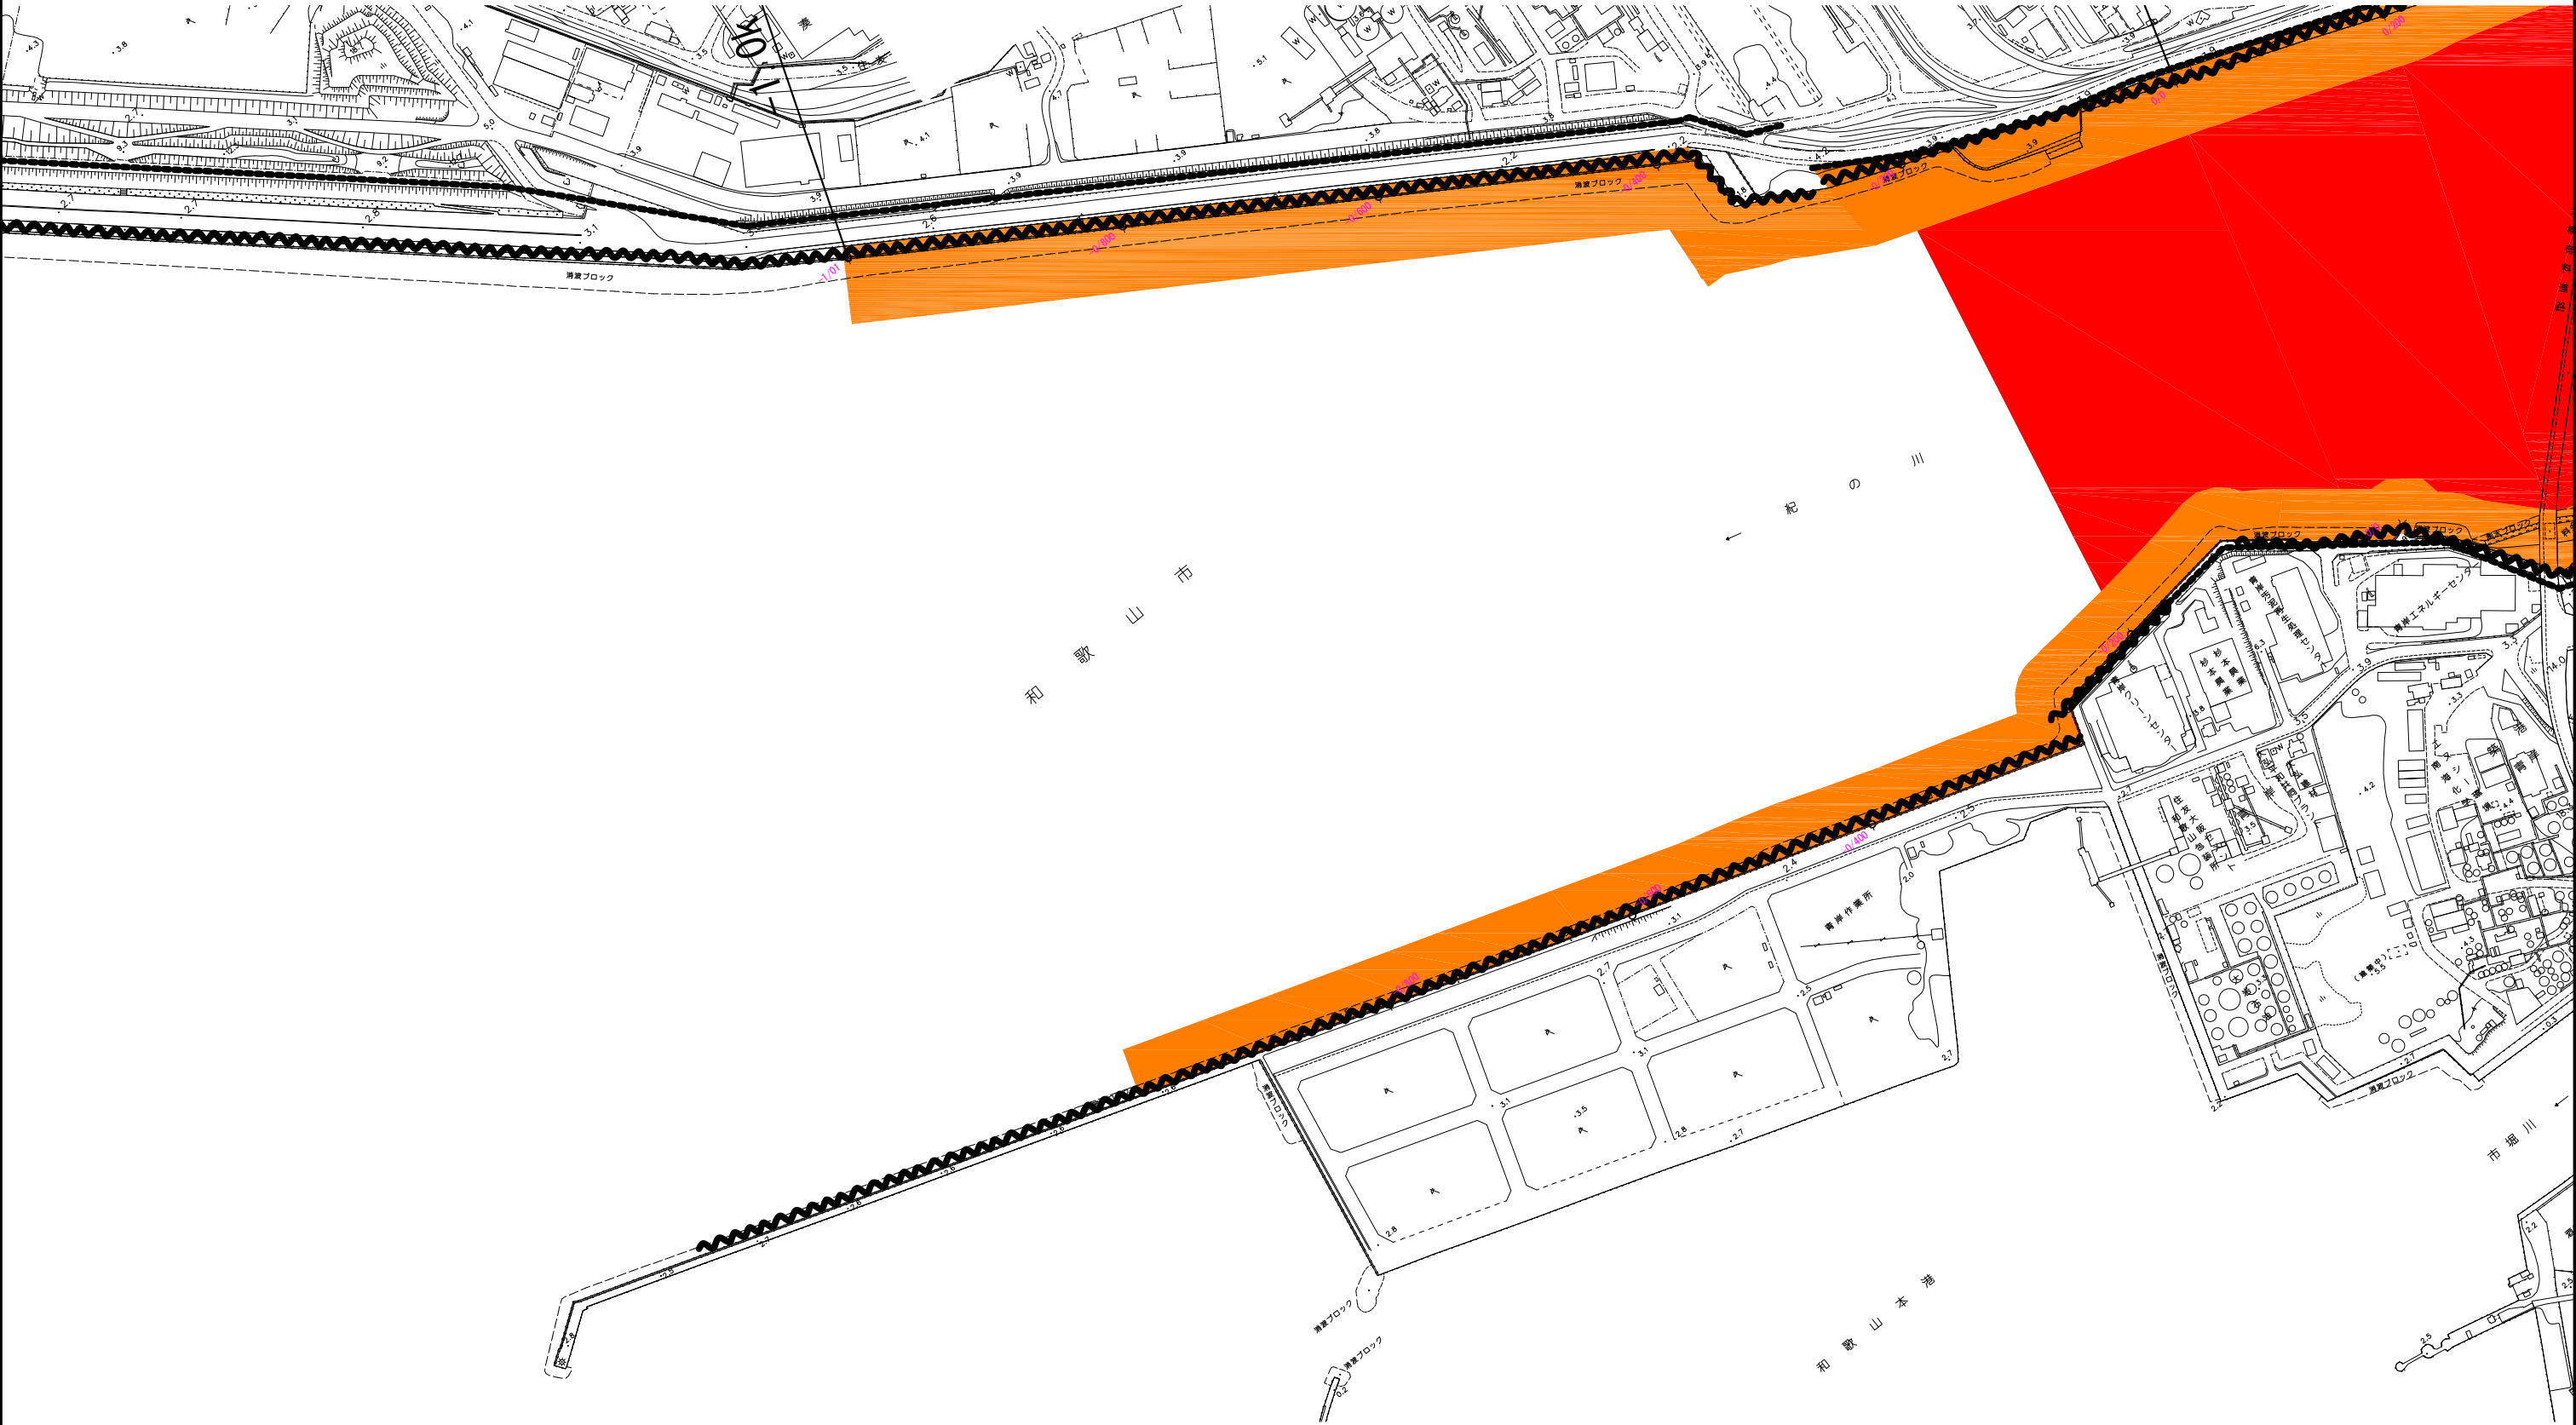

紀の川水系 平面図 2


S=1:5,000

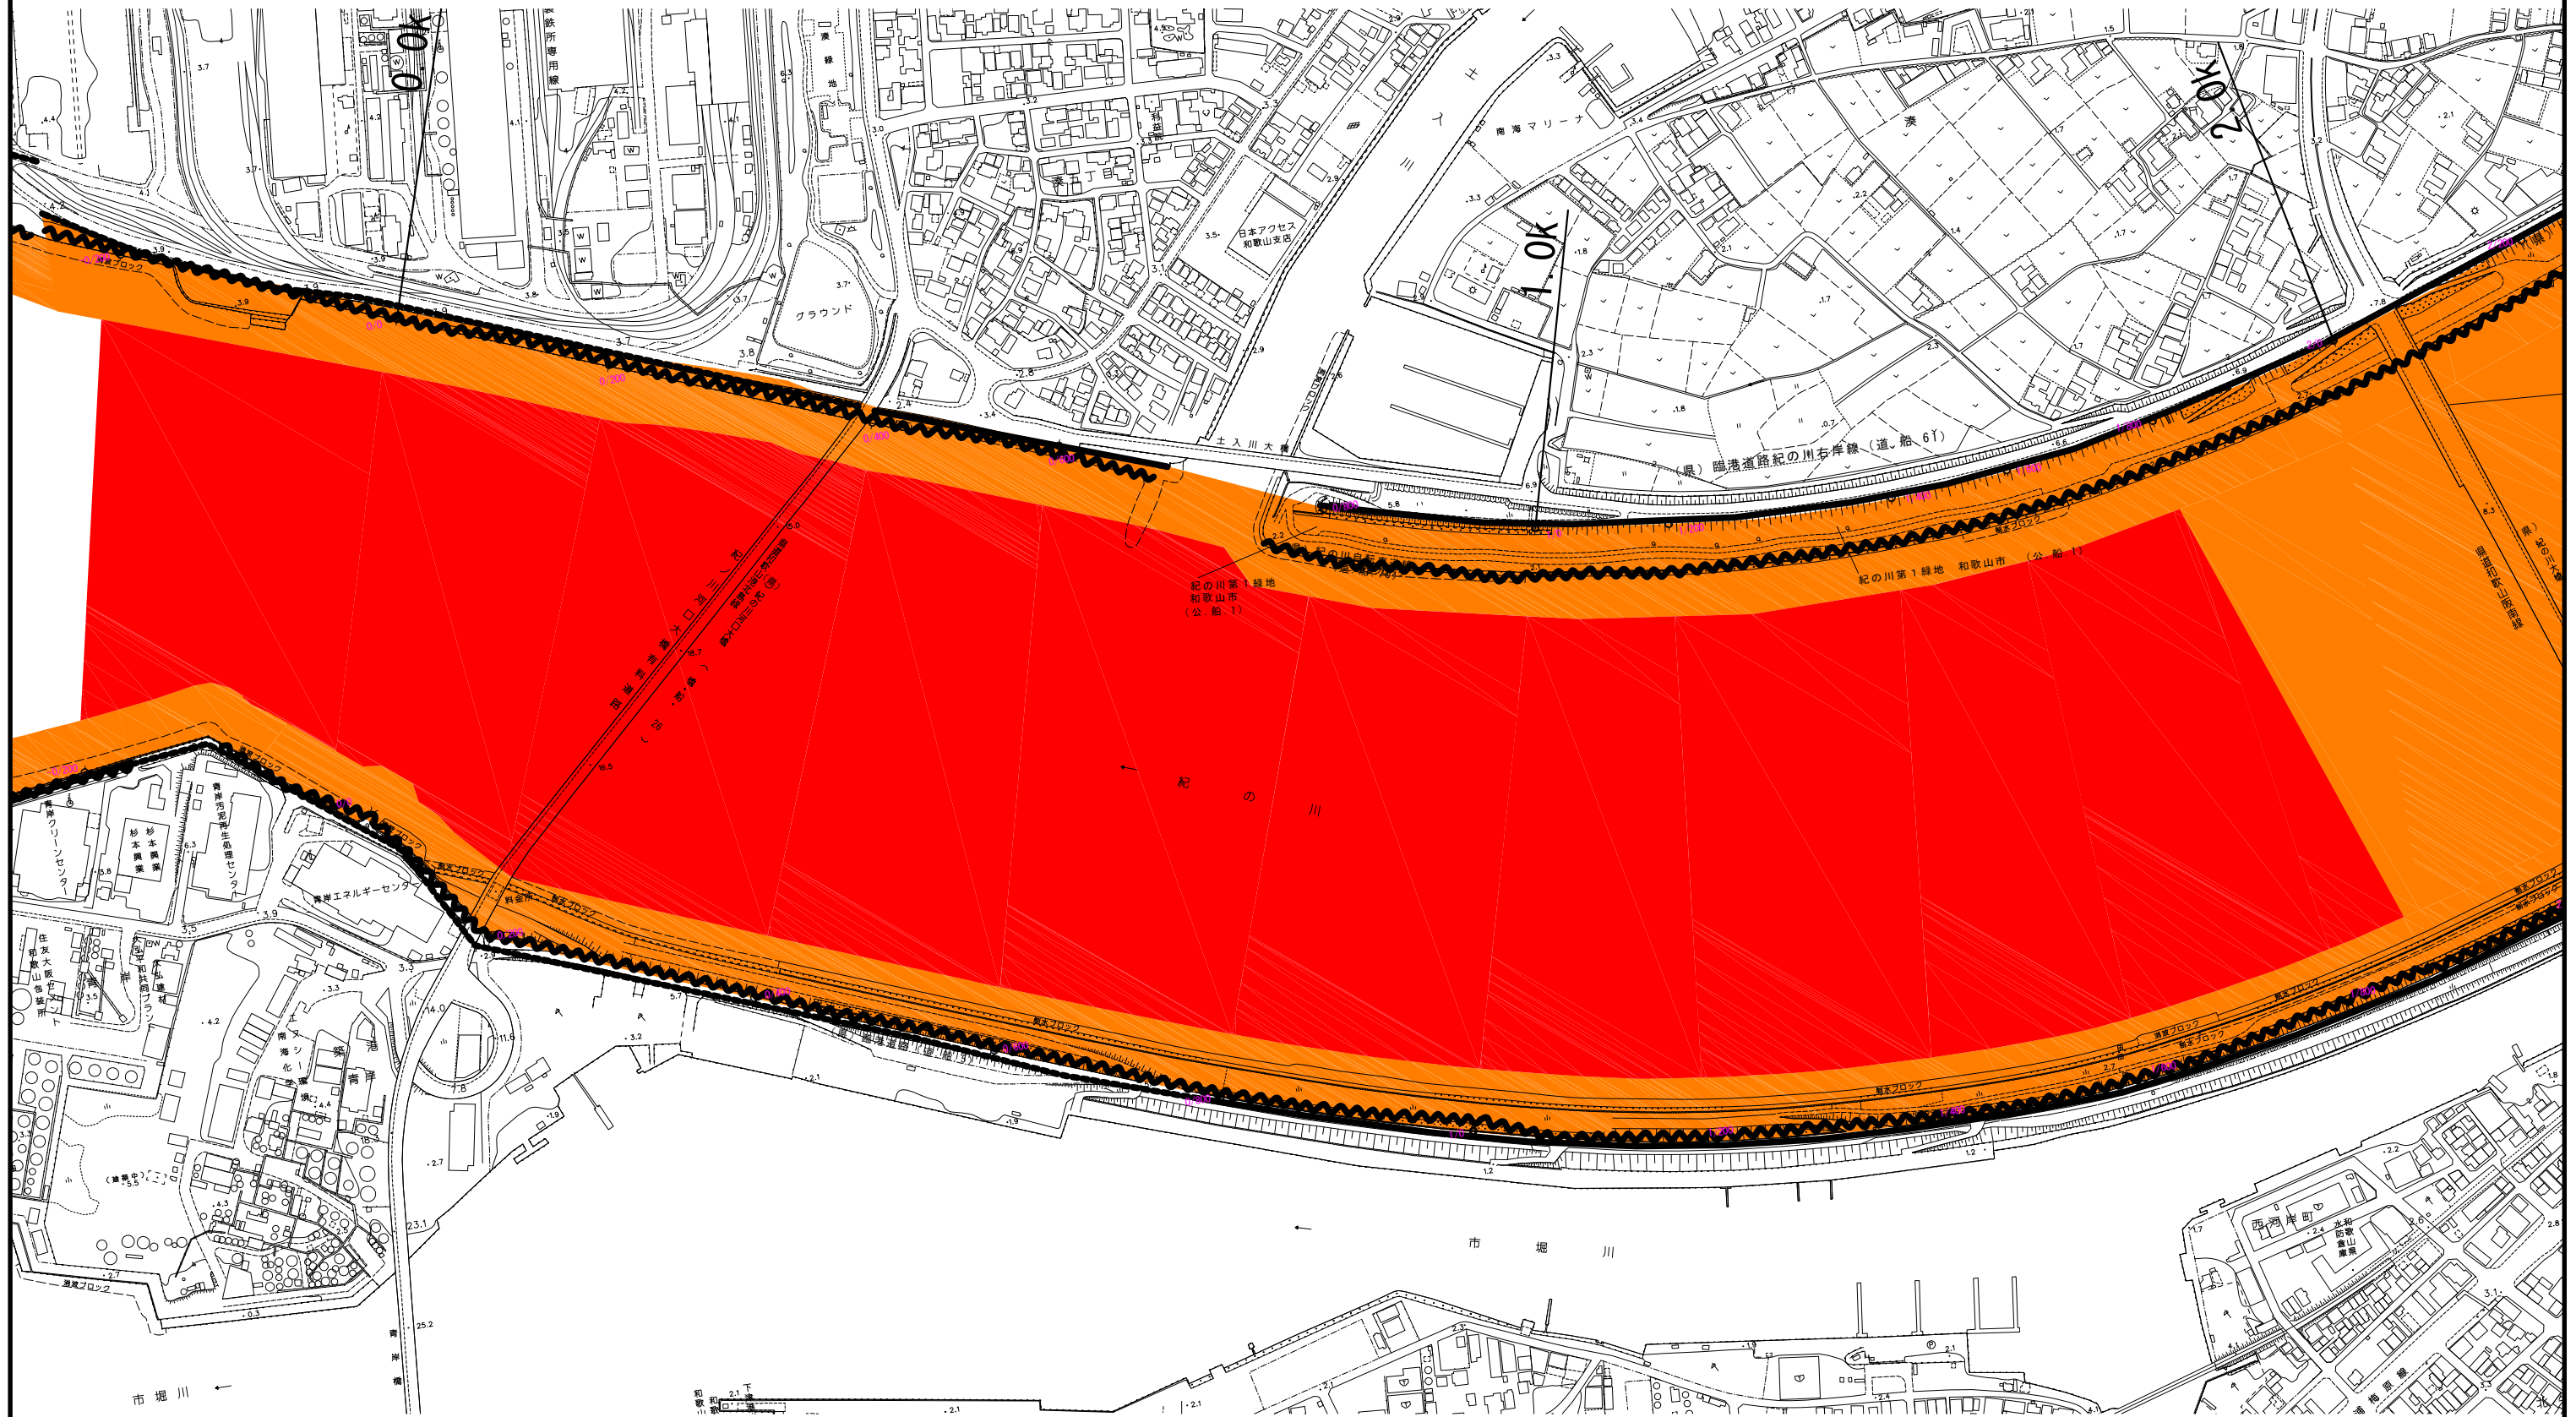

凡	例
完成堤防	——
暫定堤防	- - -
護岸	~~~~~

凡	例
禁止区域	■
保安区域	■


紀の川水系 平面図 3
S=1:5,000

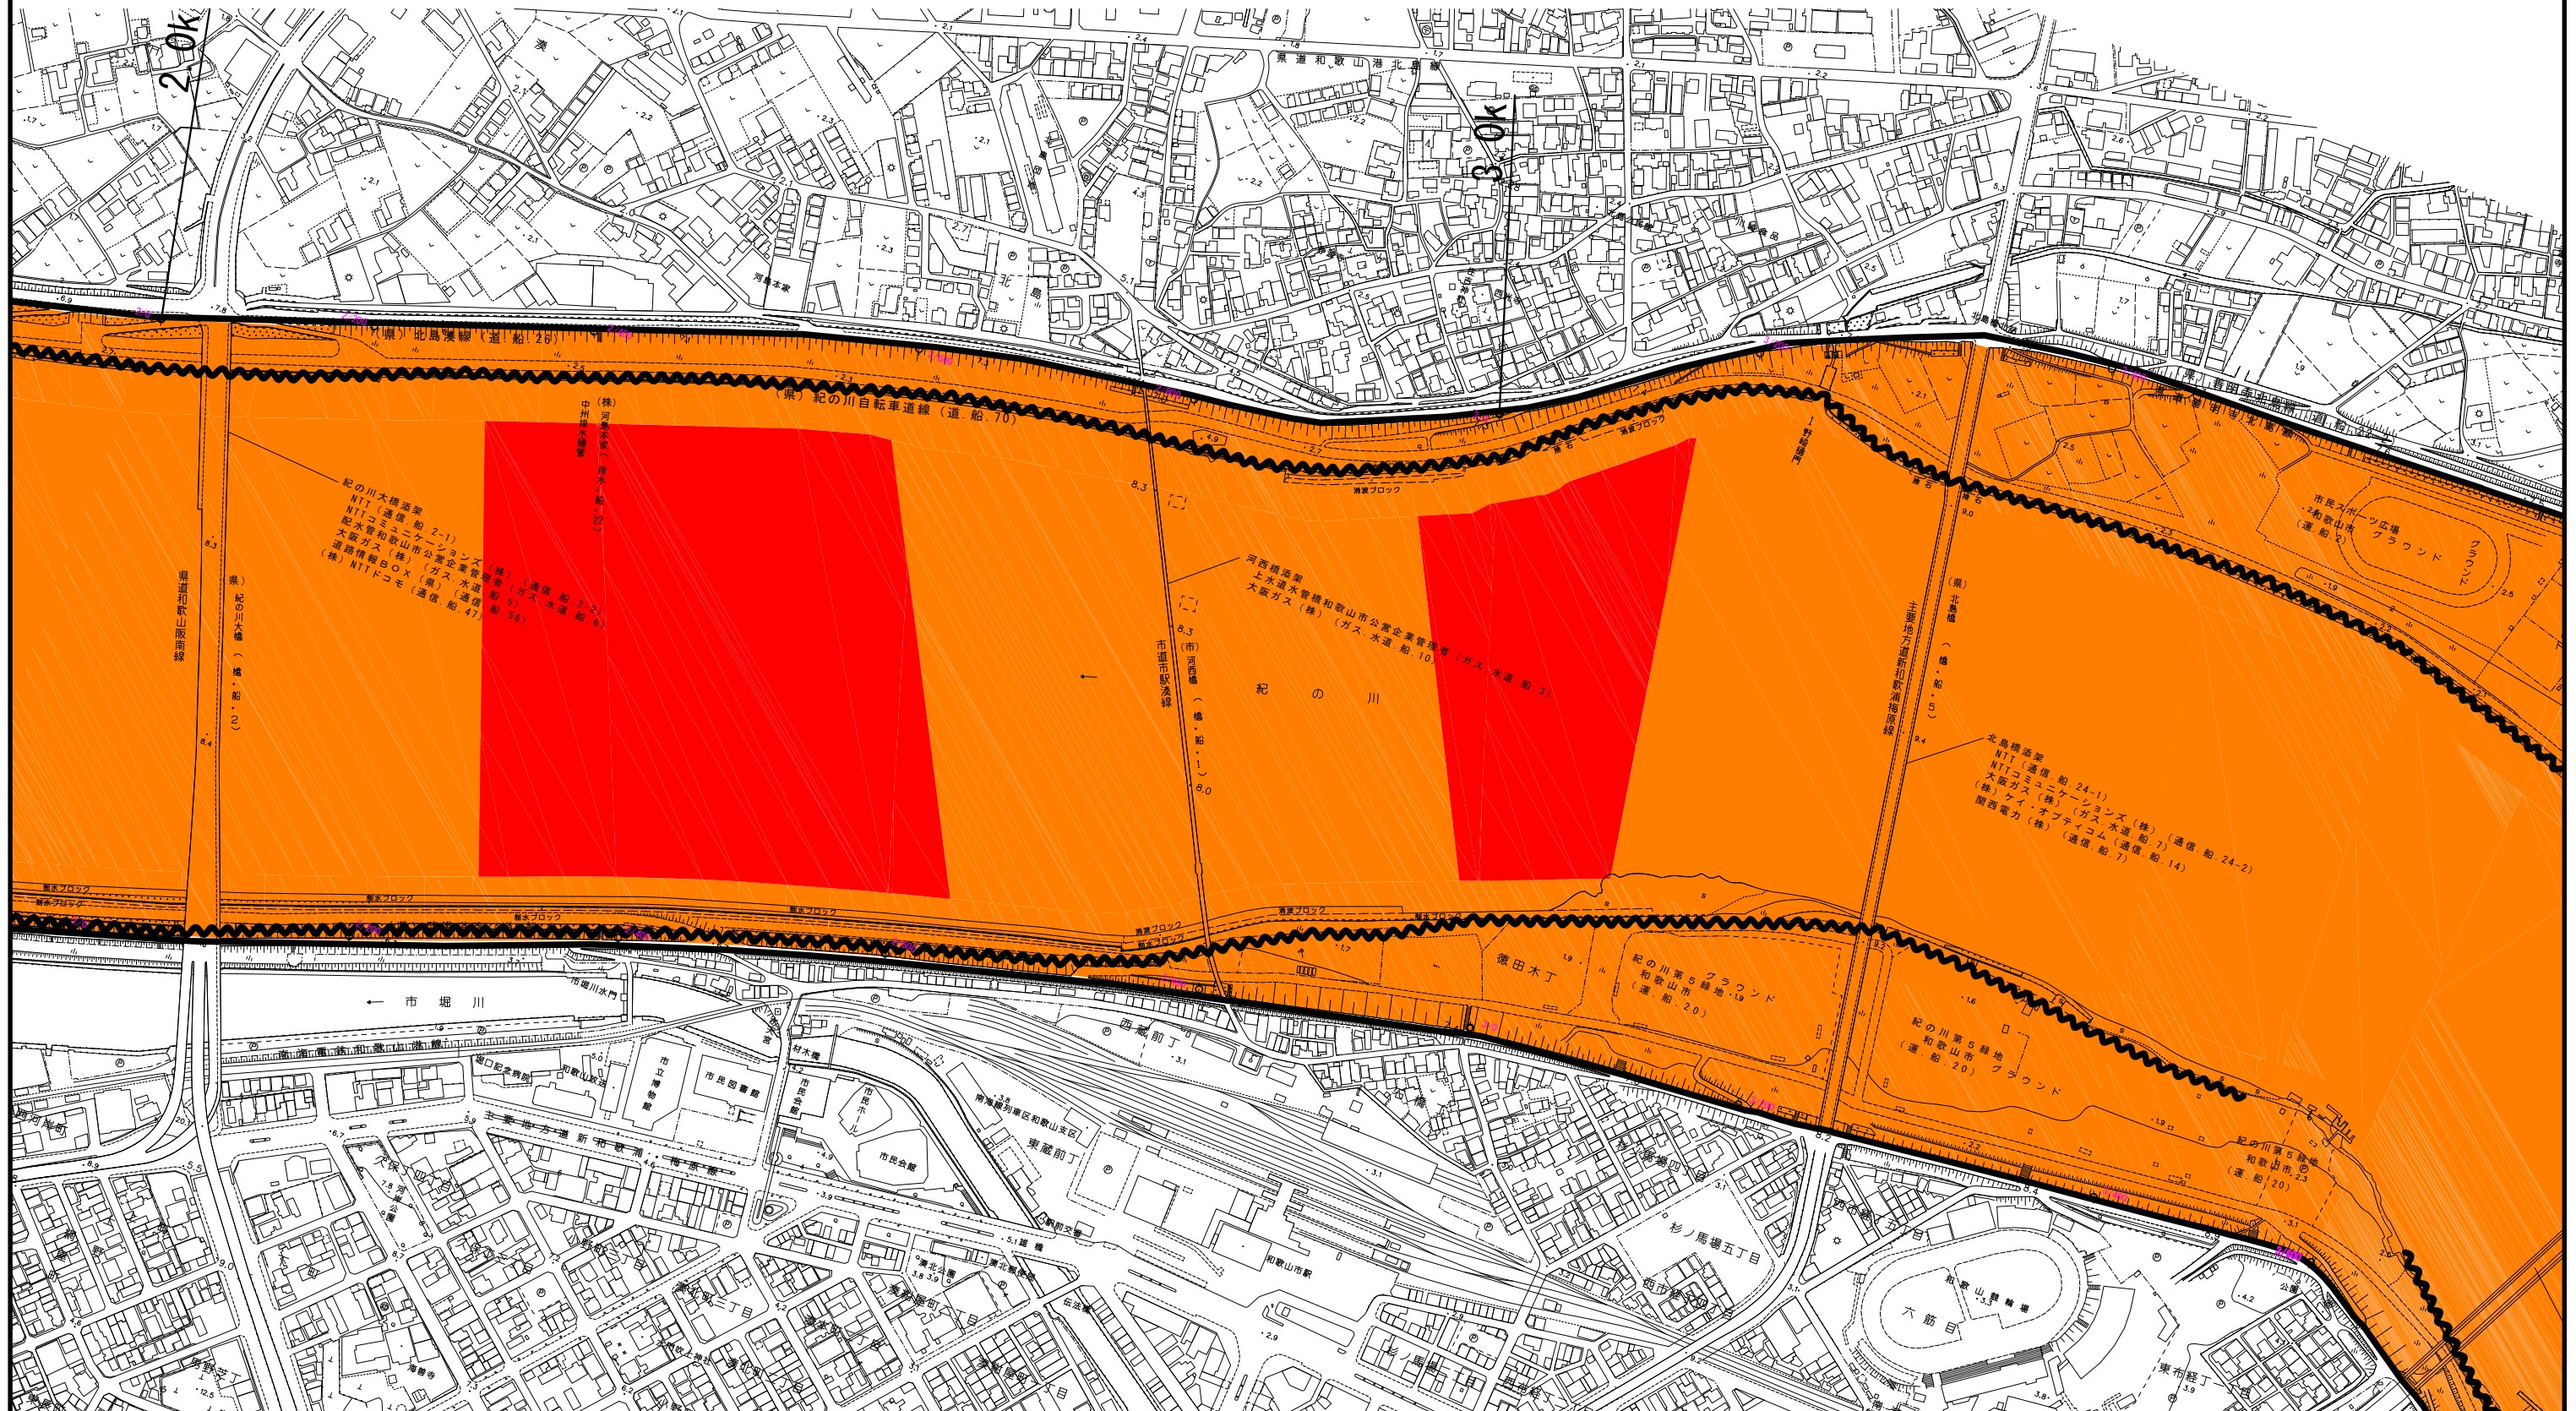

凡	例
完成堤防	
暫定堤防	
護岸	

凡	例
禁止区域	
保安区域	


紀の川水系 平面図 4
S=1:5,000

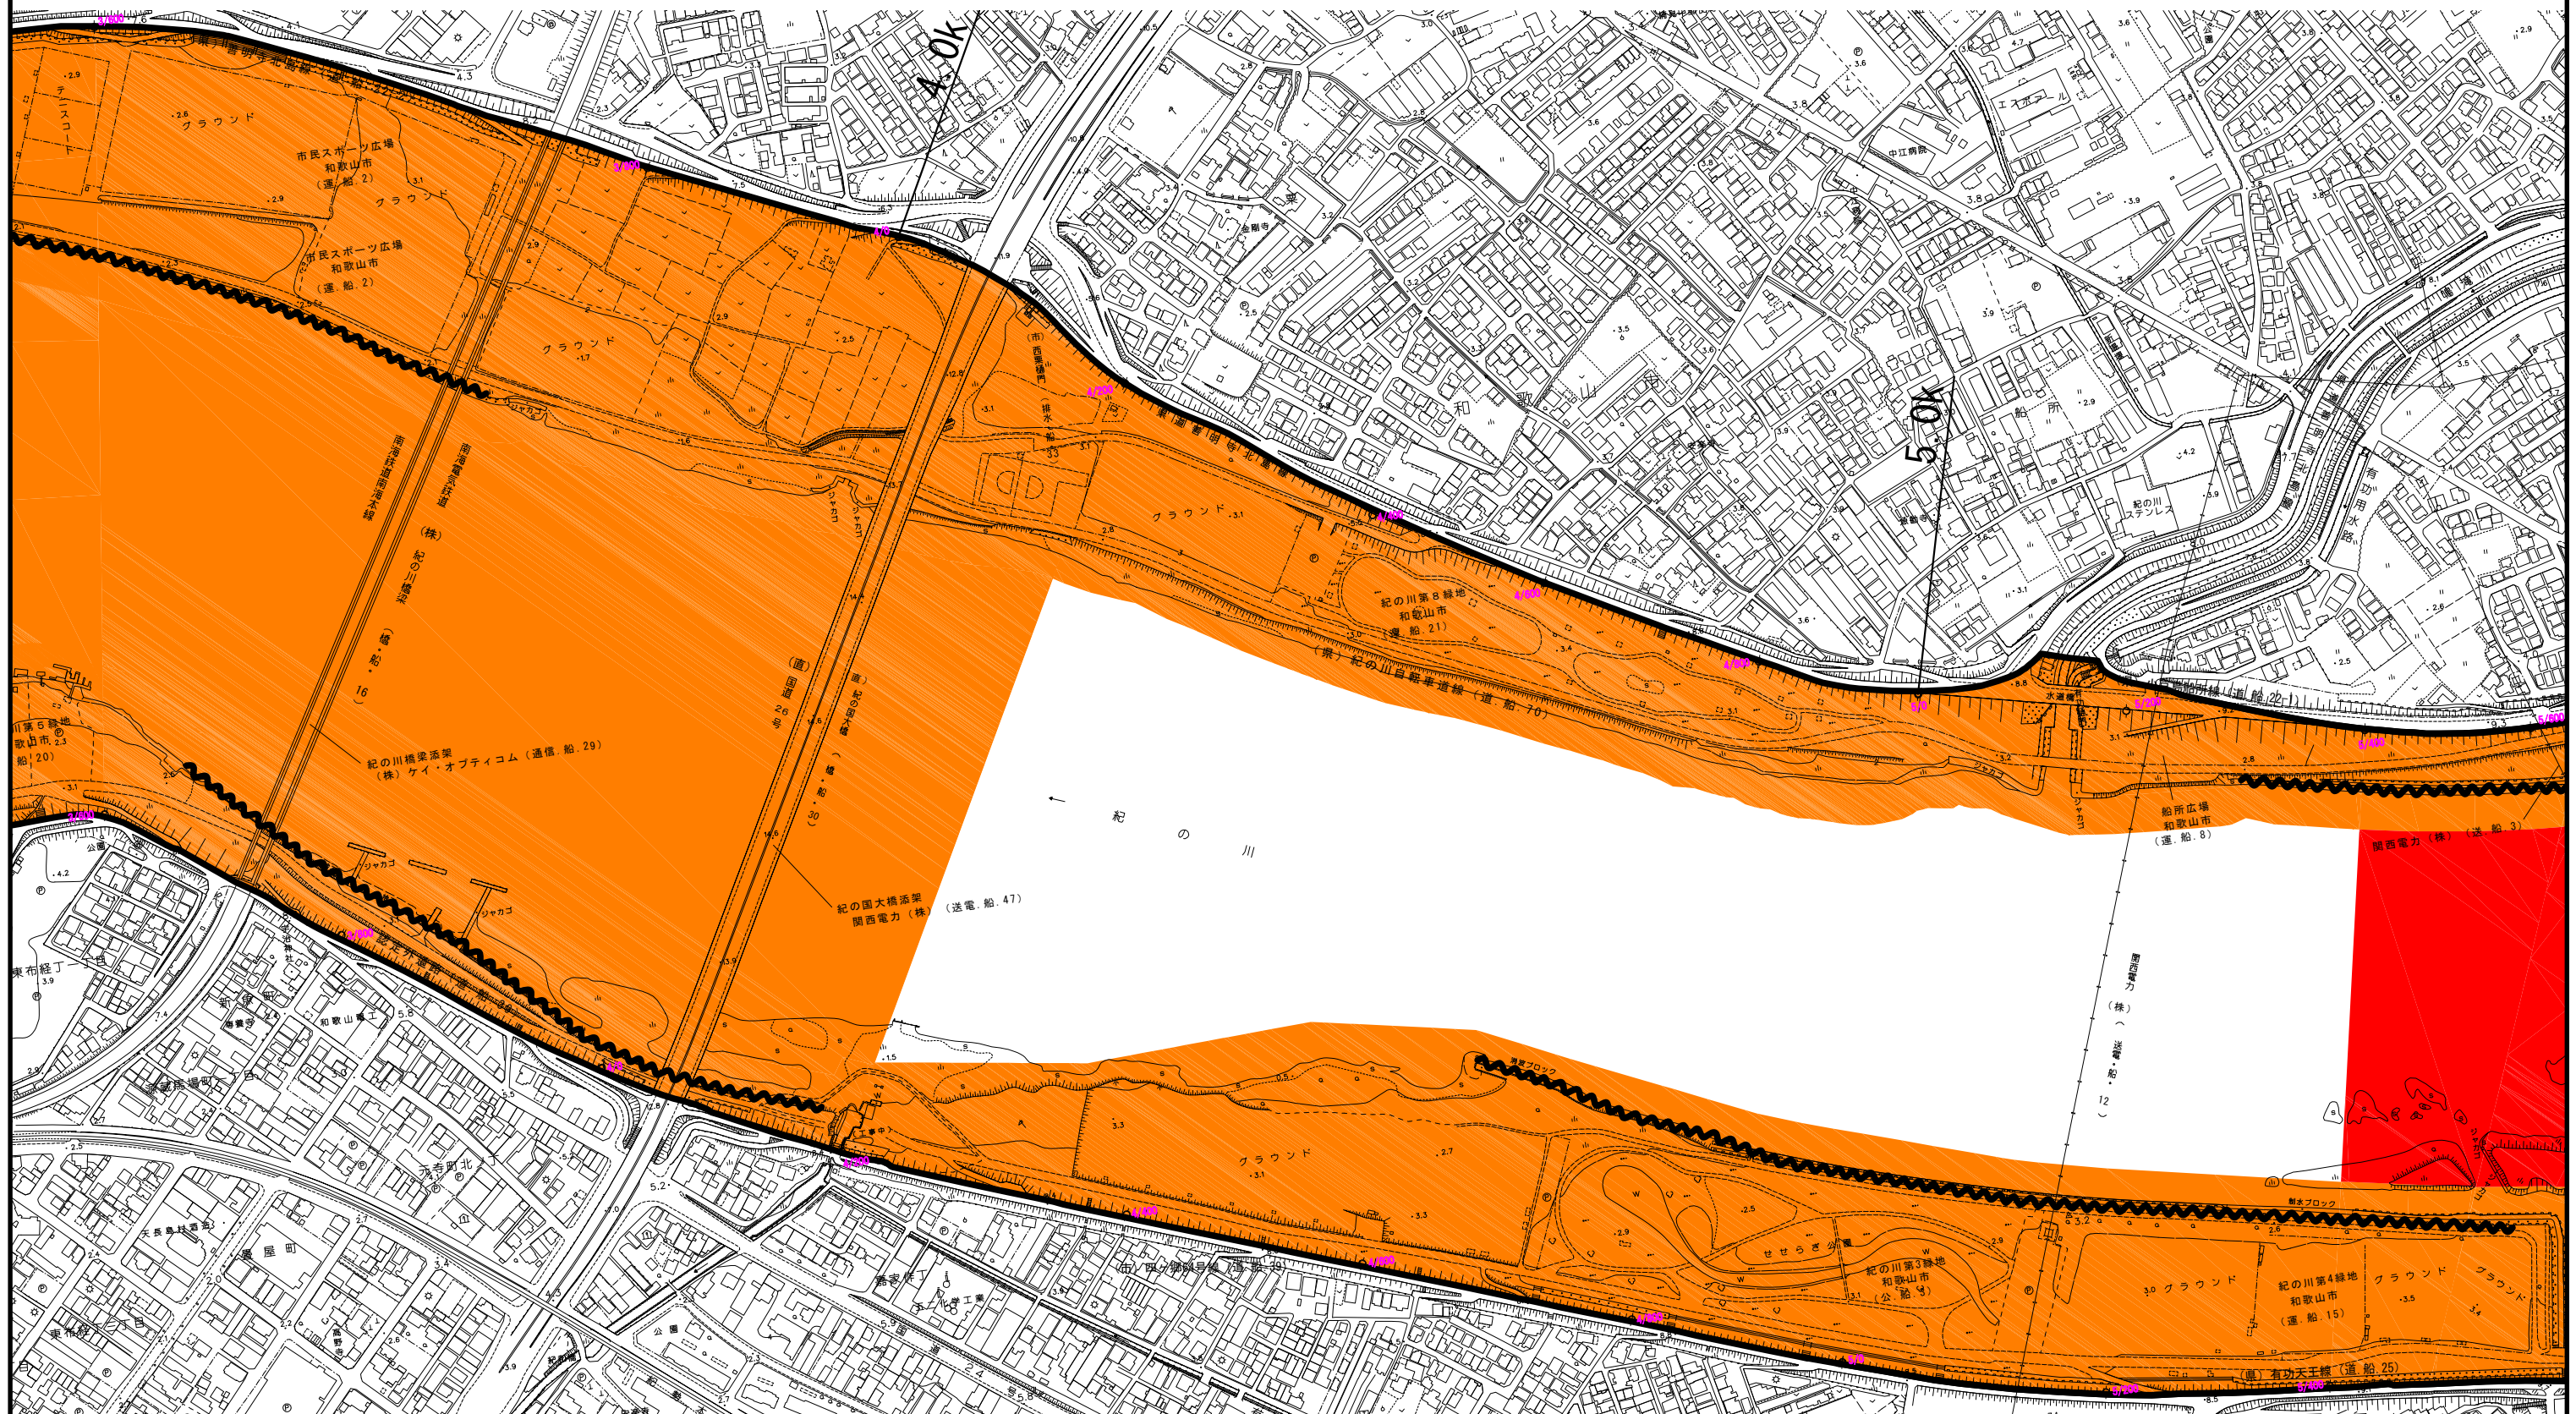

凡	例
完成堤防	
暫定堤防	
護岸	

凡	例
禁止区域	
保安区域	

紀の川水系 平面図 5
S=1:5,000

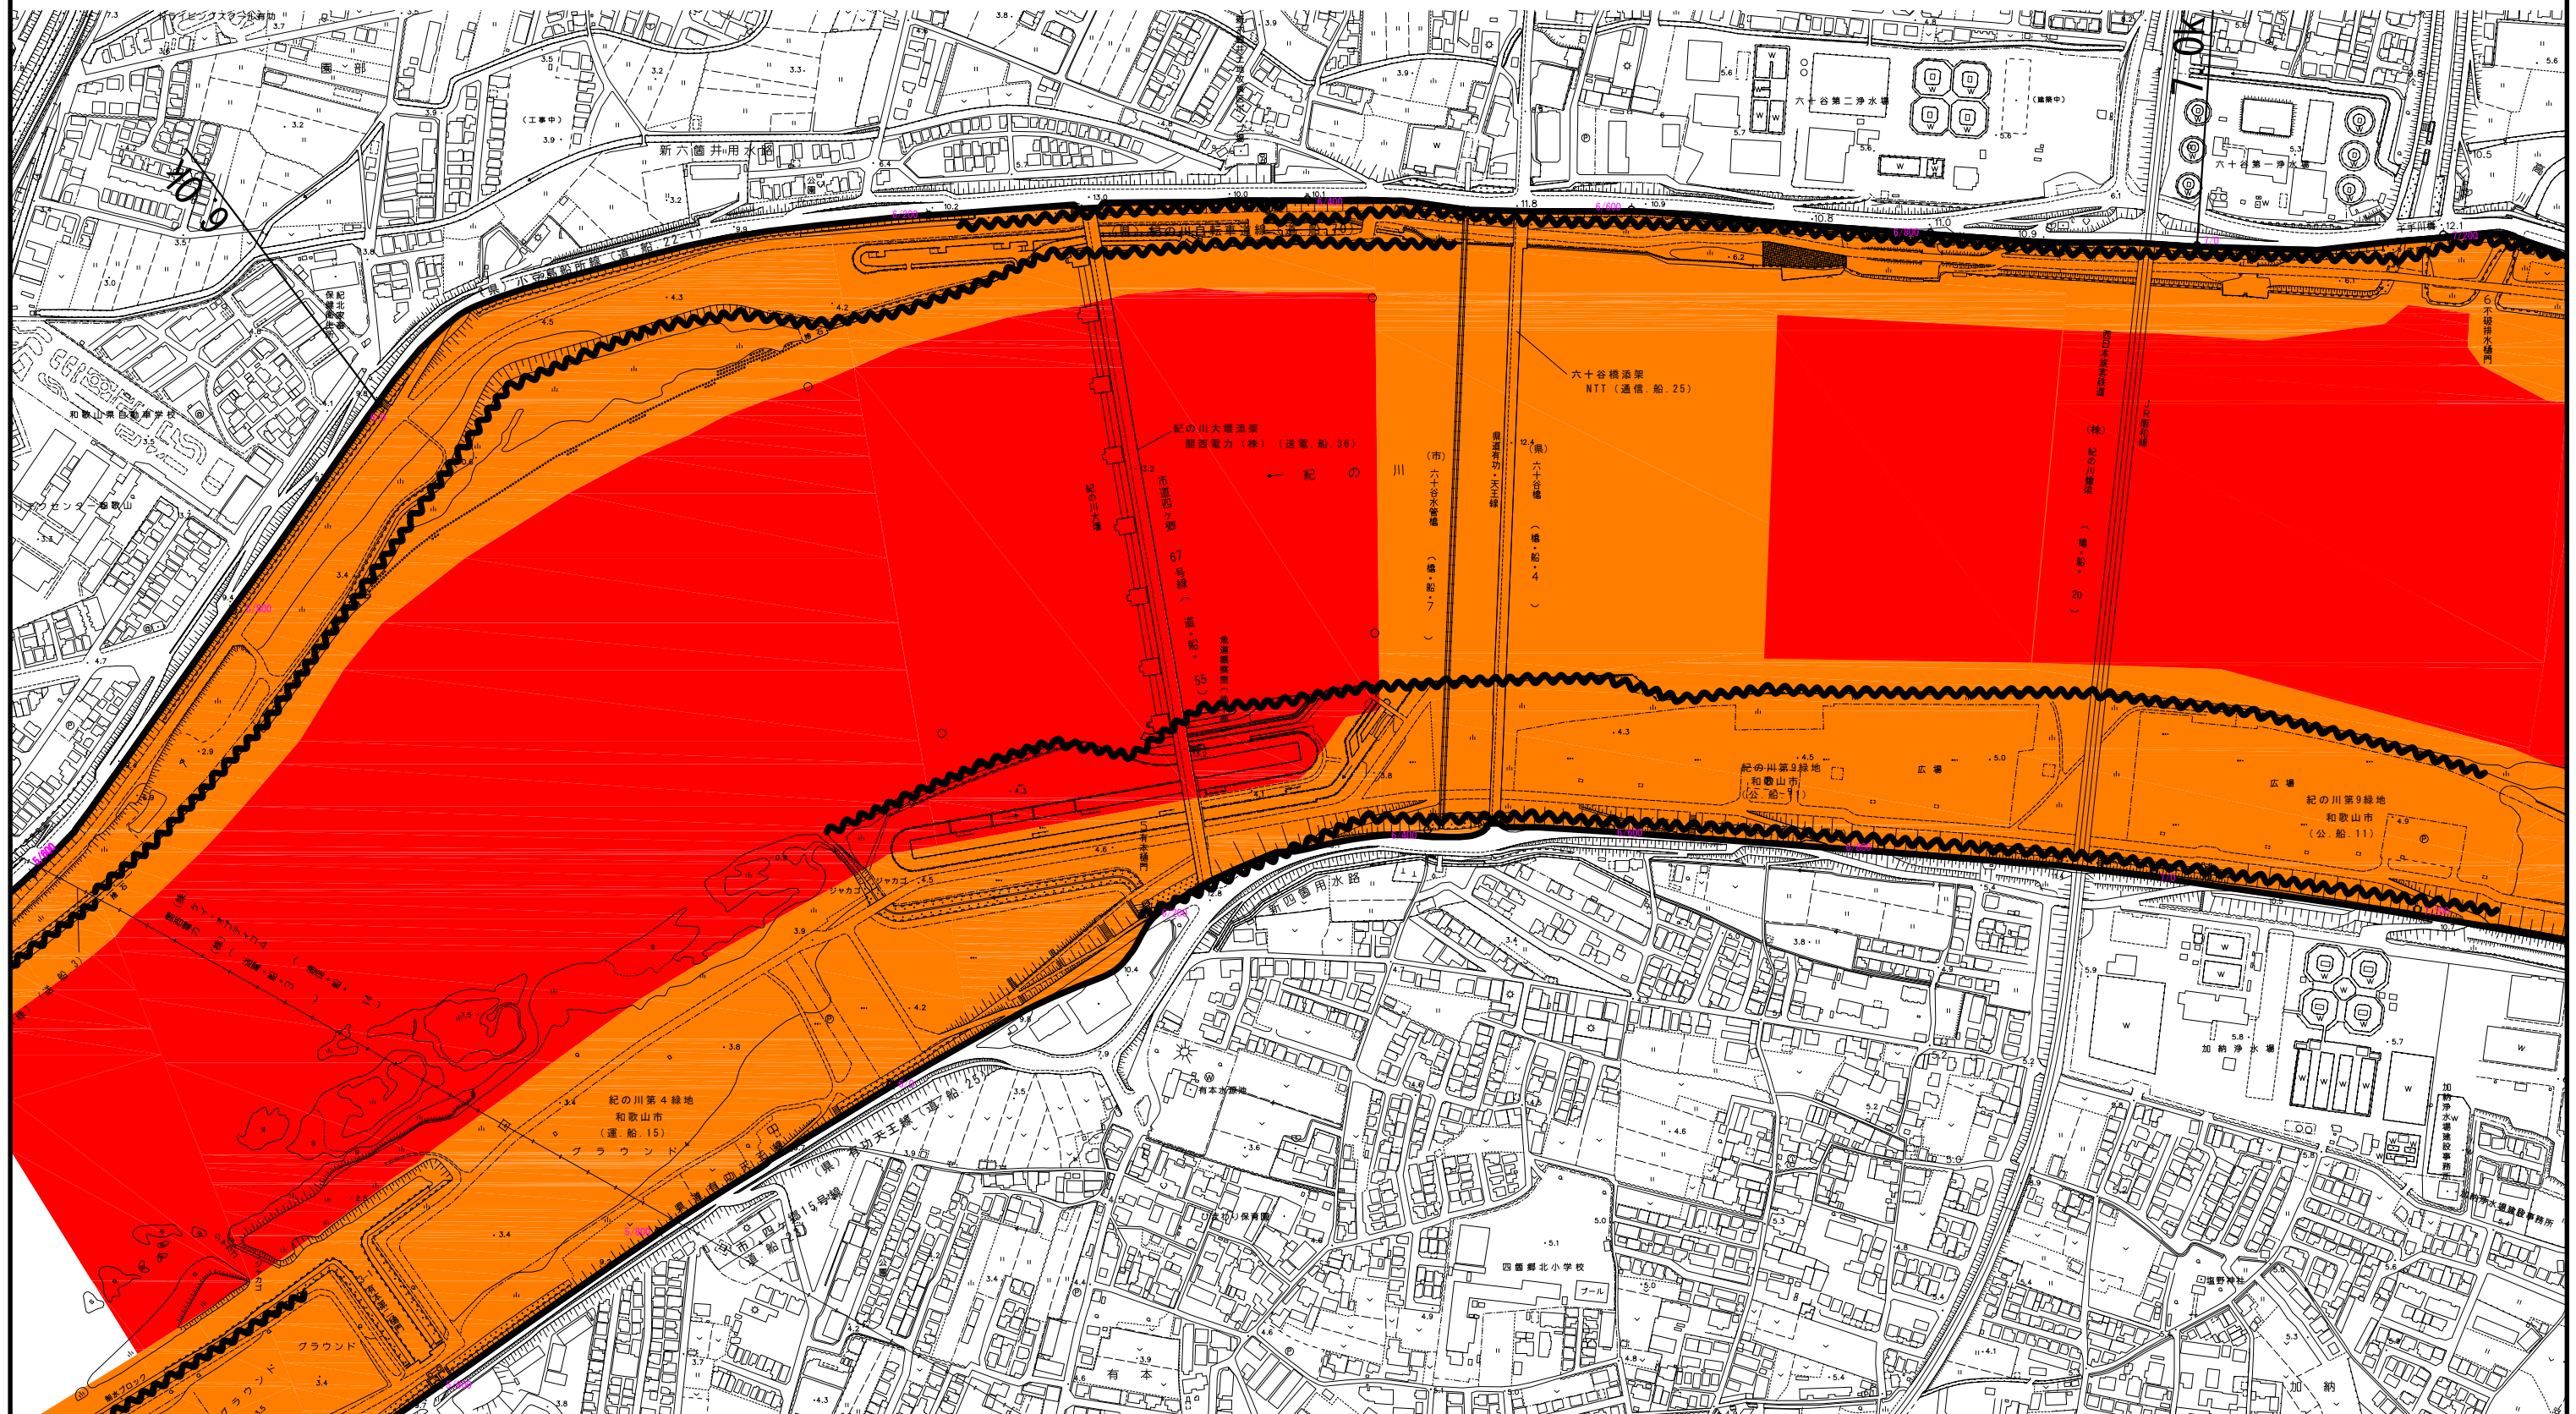


凡	例
完成堤防	
暫定堤防	
護岸	

凡	例
禁止区域	
保安区域	

紀の川水系 平面図 6

S=1:5,000

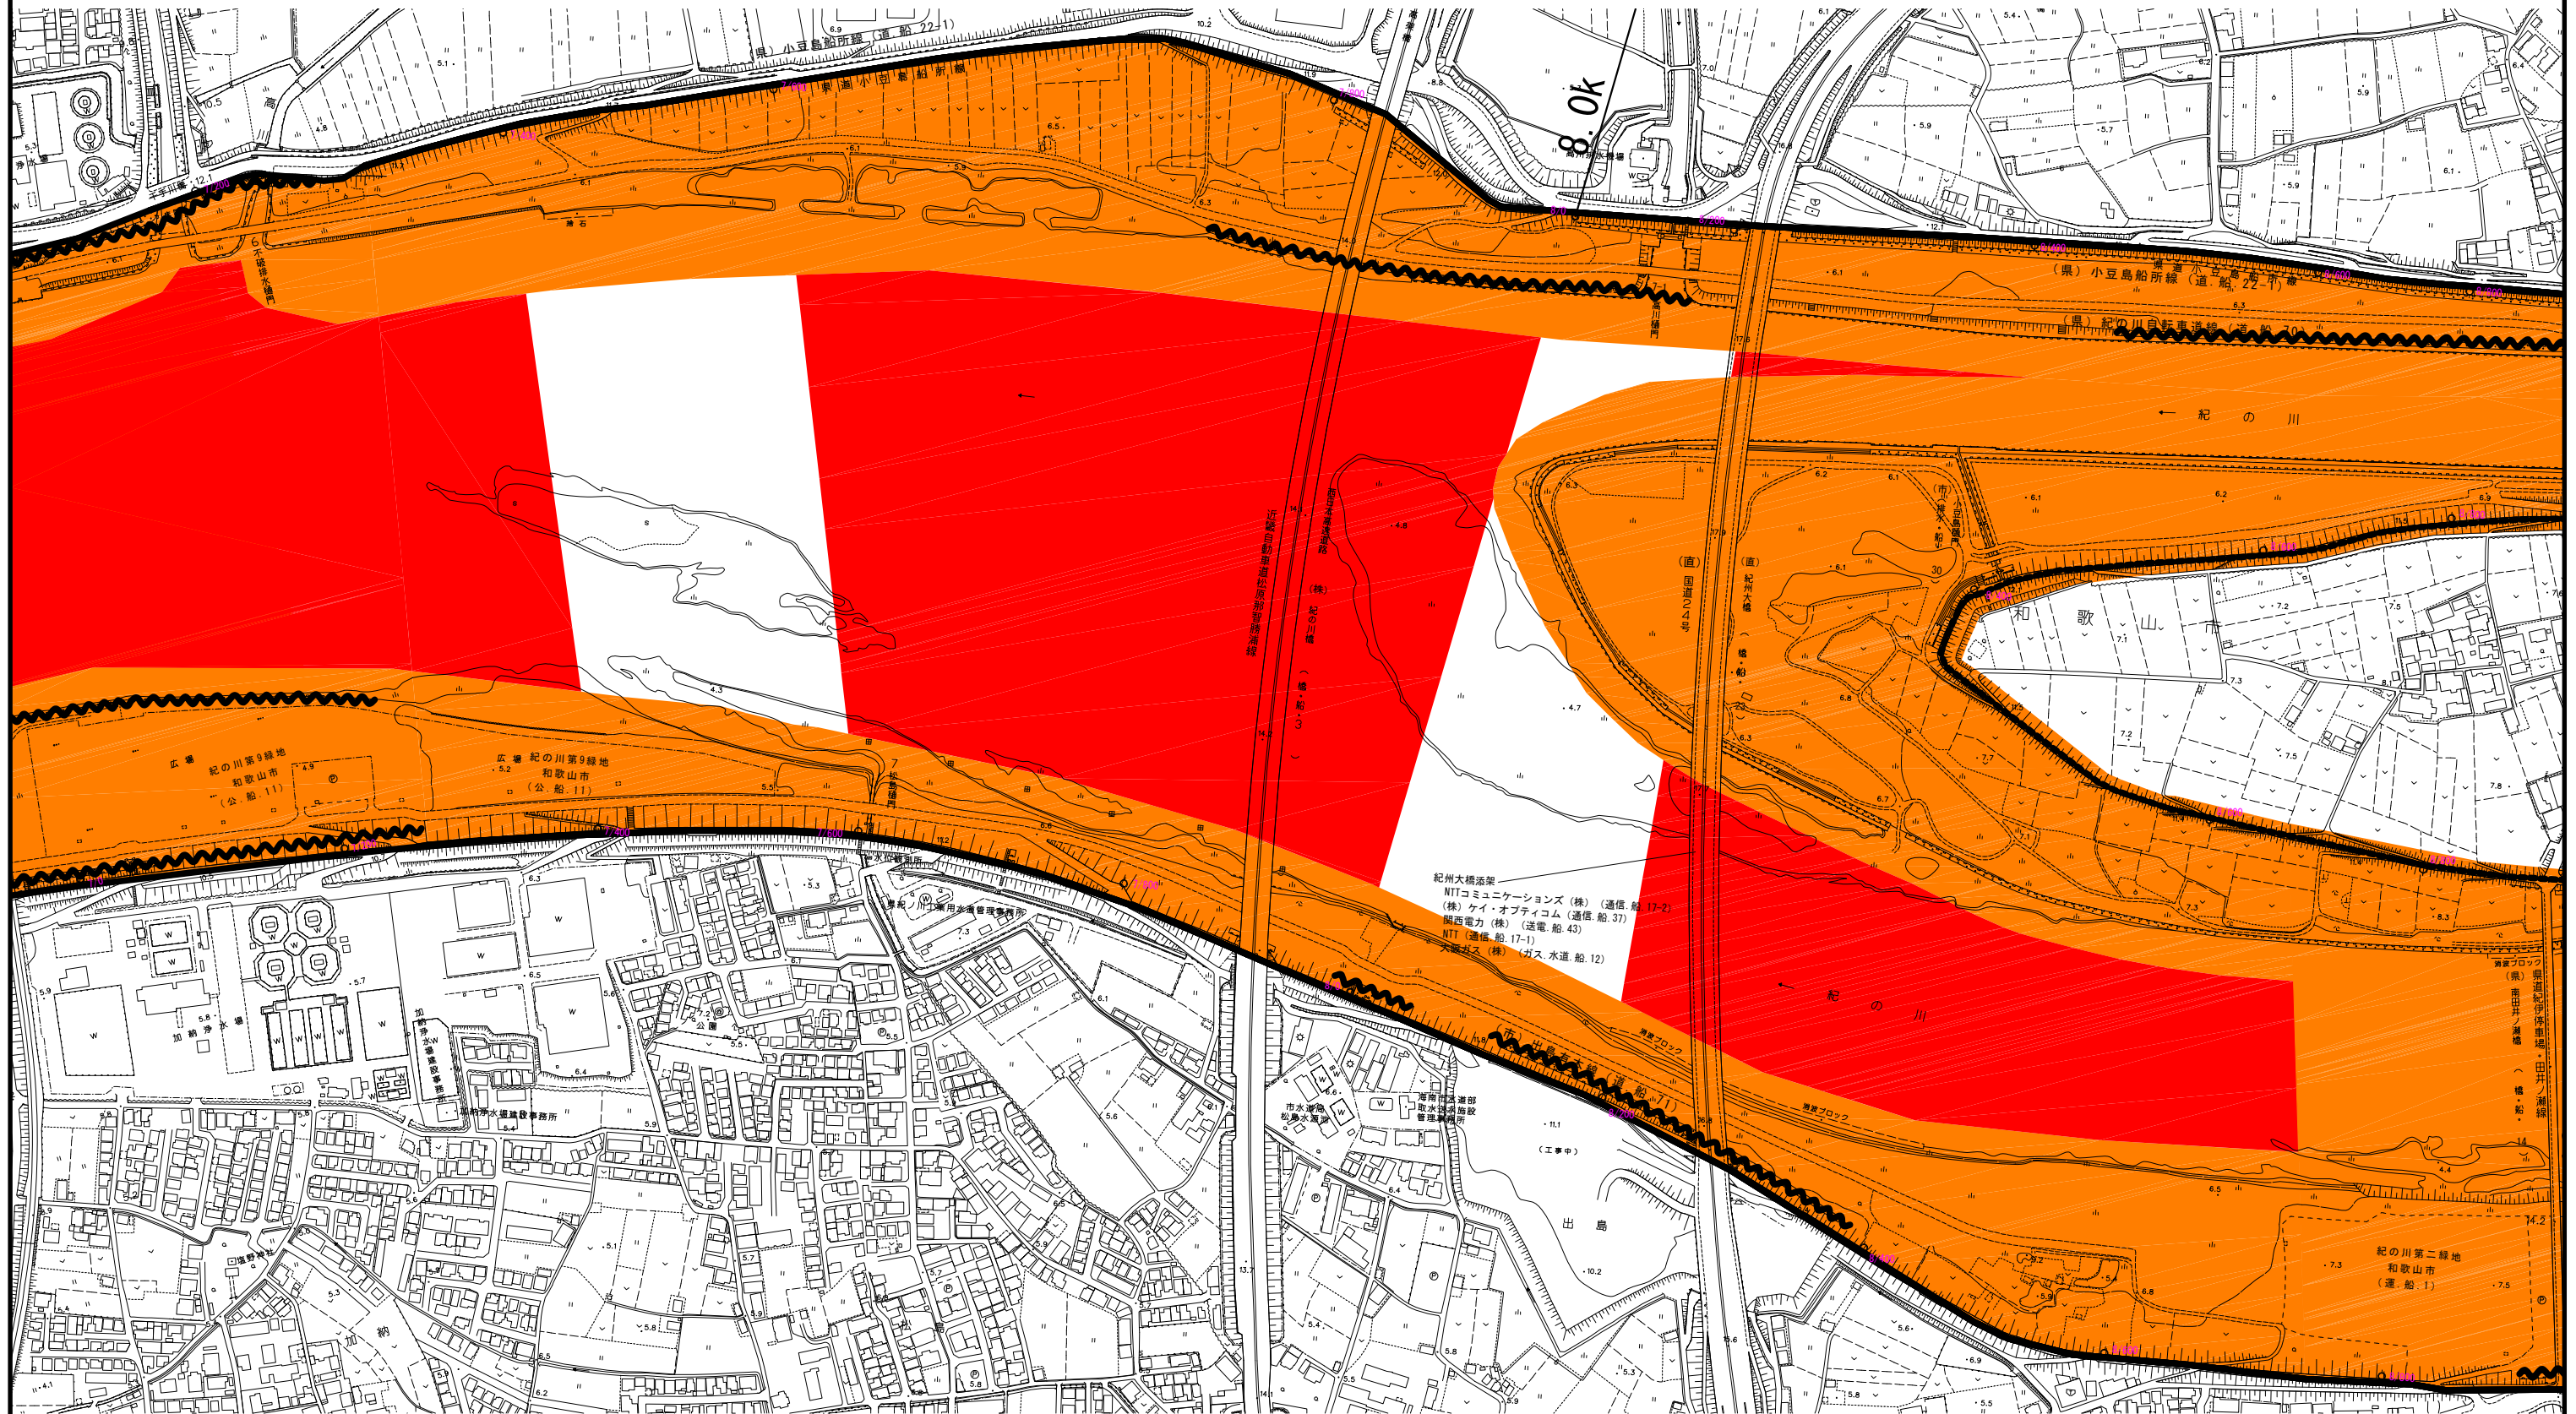

凡	例
完成堤防	——
暫定堤防	- - -
護岸	~~~~~

凡	例
禁止区域	■
保安区域	■


紀の川水系 平面図 7
S=1:5,000



凡	例
完成堤防	
暫定堤防	
護岸	

凡	例
禁止区域	
保安区域	

紀の川水系 平面図 8
S=1:5,000

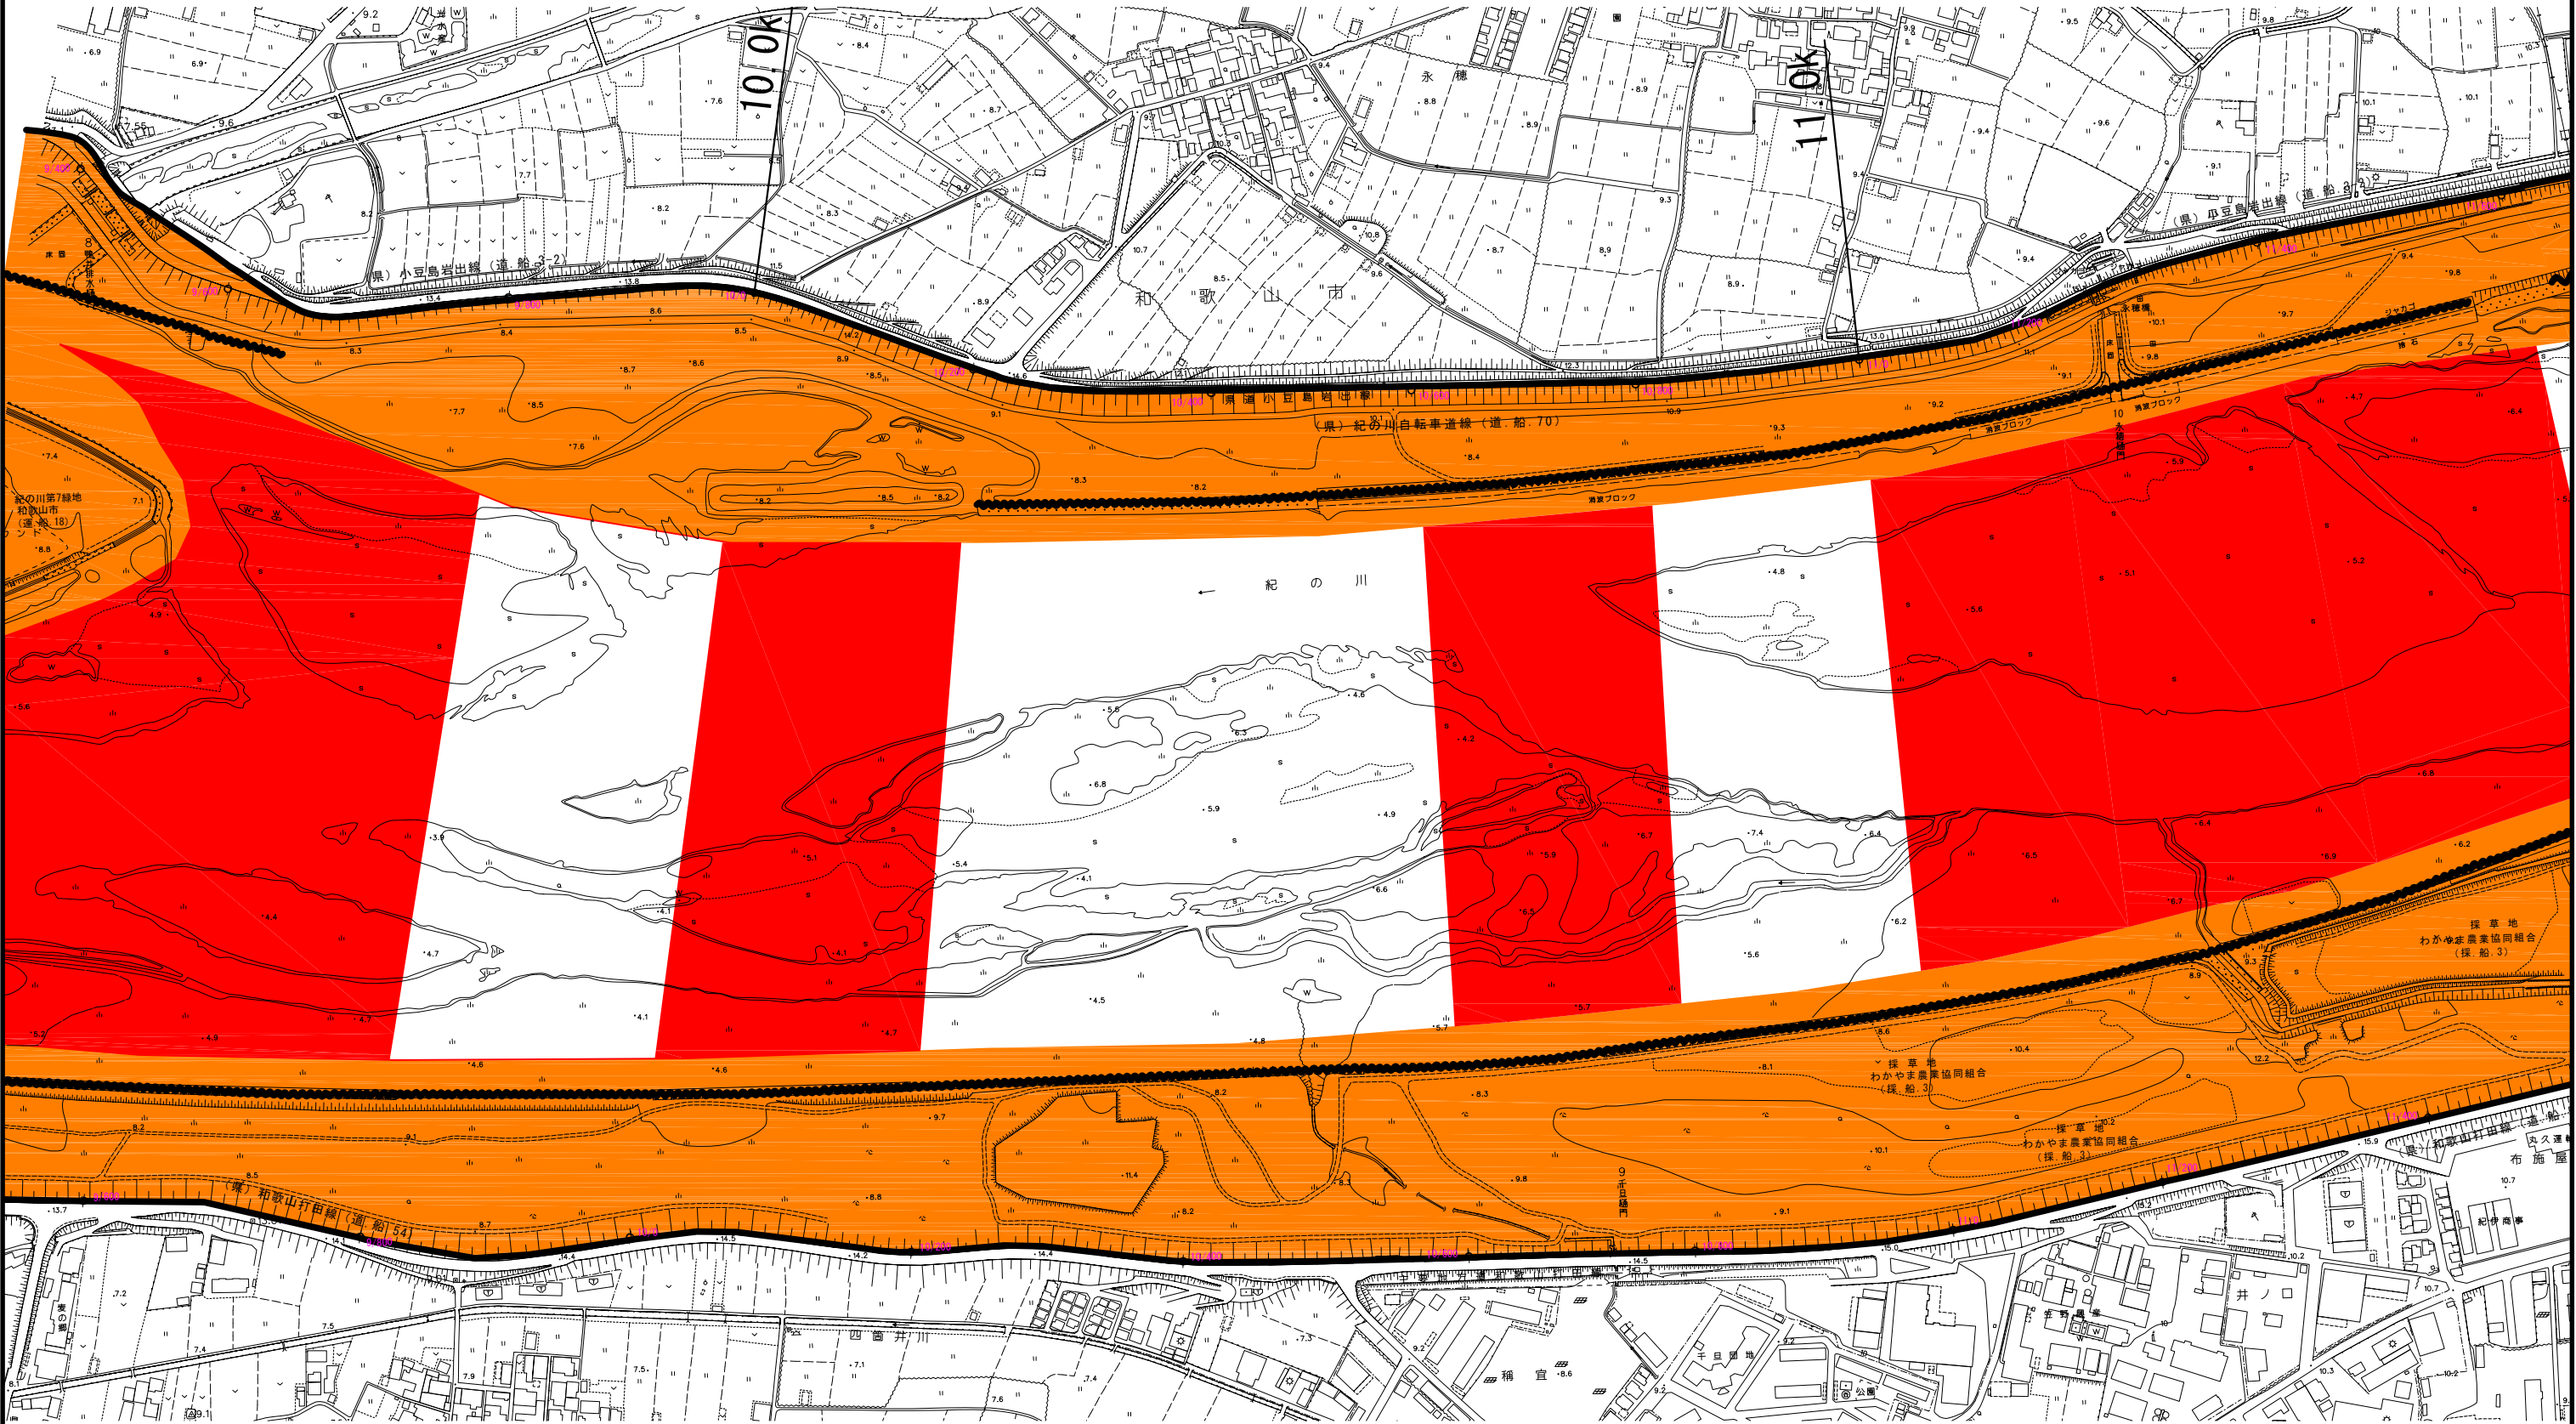

凡	例
完成堤防	——
暫定堤防	- - -
護岸	~~~~~

凡	例
禁止区域	■
保安区域	■

紀の川水系 平面図 9

S=1:5,000




凡	例
完成堤防	——
暫定堤防	- - -
護岸	~~~~~

凡	例
禁止区域	■
保安区域	■

紀の川水系 平面図 10

S=1:5,000

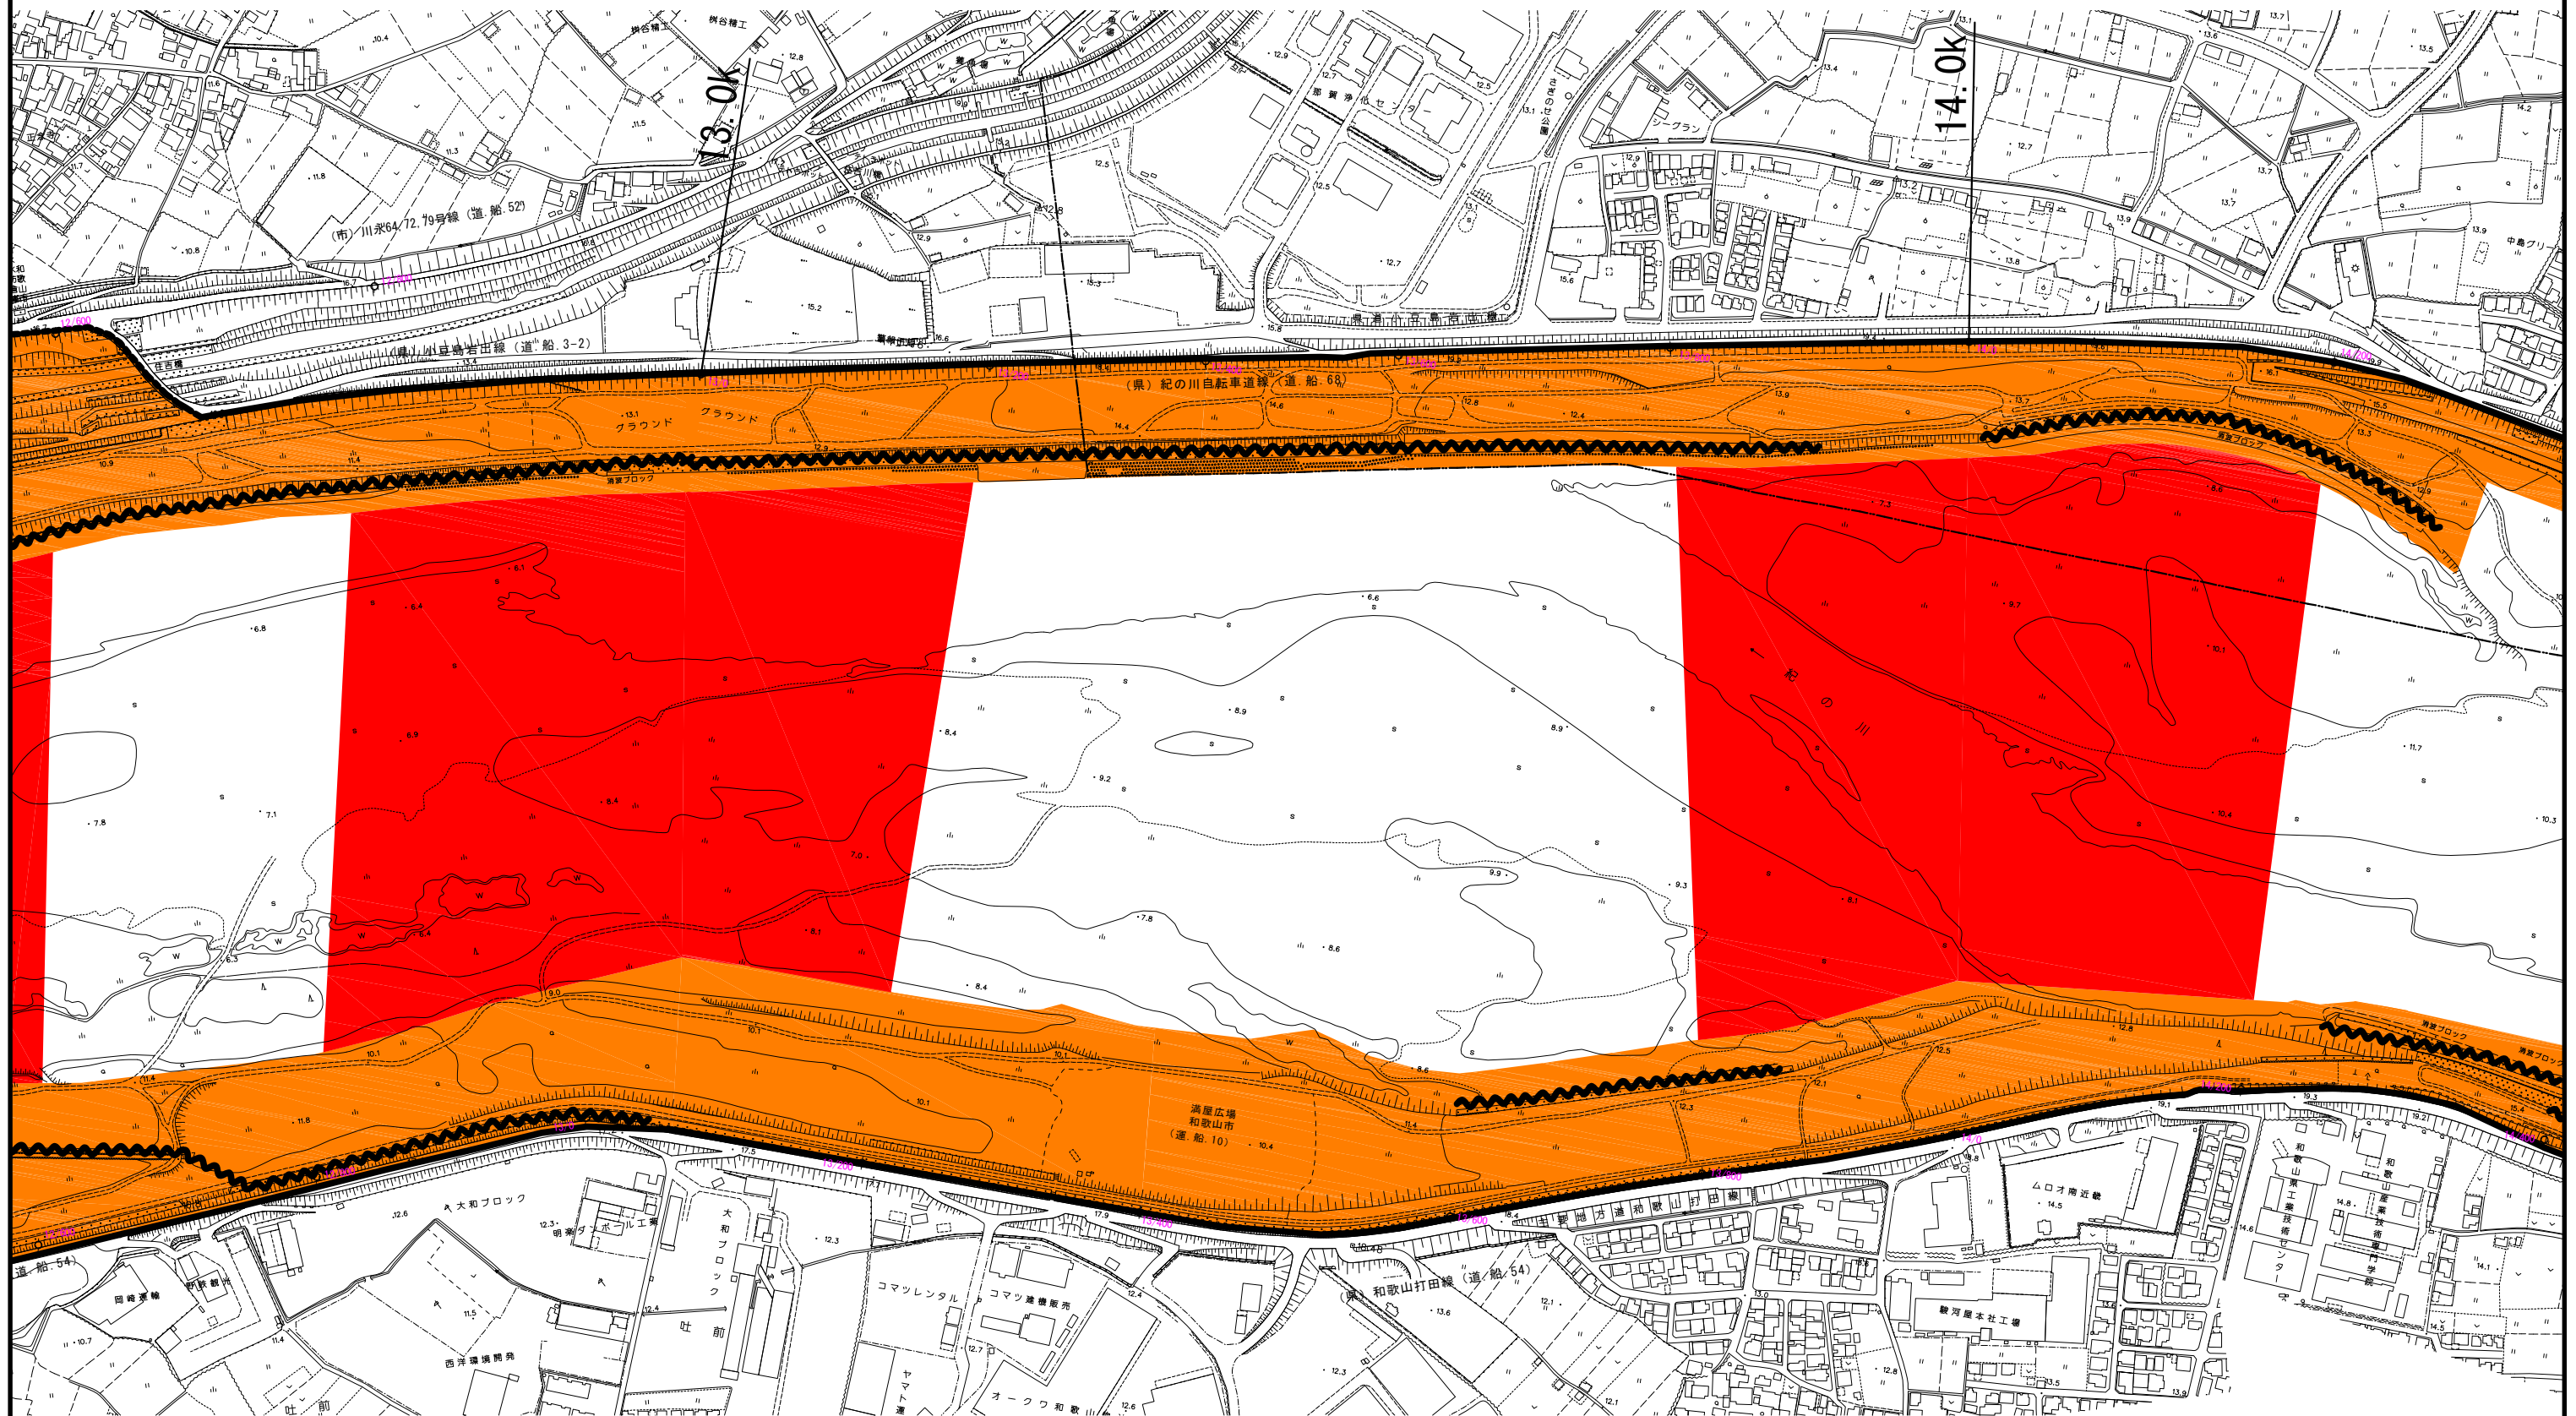

凡	例
完成堤防	——
暫定堤防	- - -
護岸	~~~~~

凡	例
禁止区域	■
保安区域	■

紀の川水系 平面図 11

S=1:5,000




凡	例
完成堤防	——
暫定堤防	- - -
護岸	~~~~~

凡	例
禁止区域	■
保安区域	■

紀の川水系 平面図 12

S=1:5,000

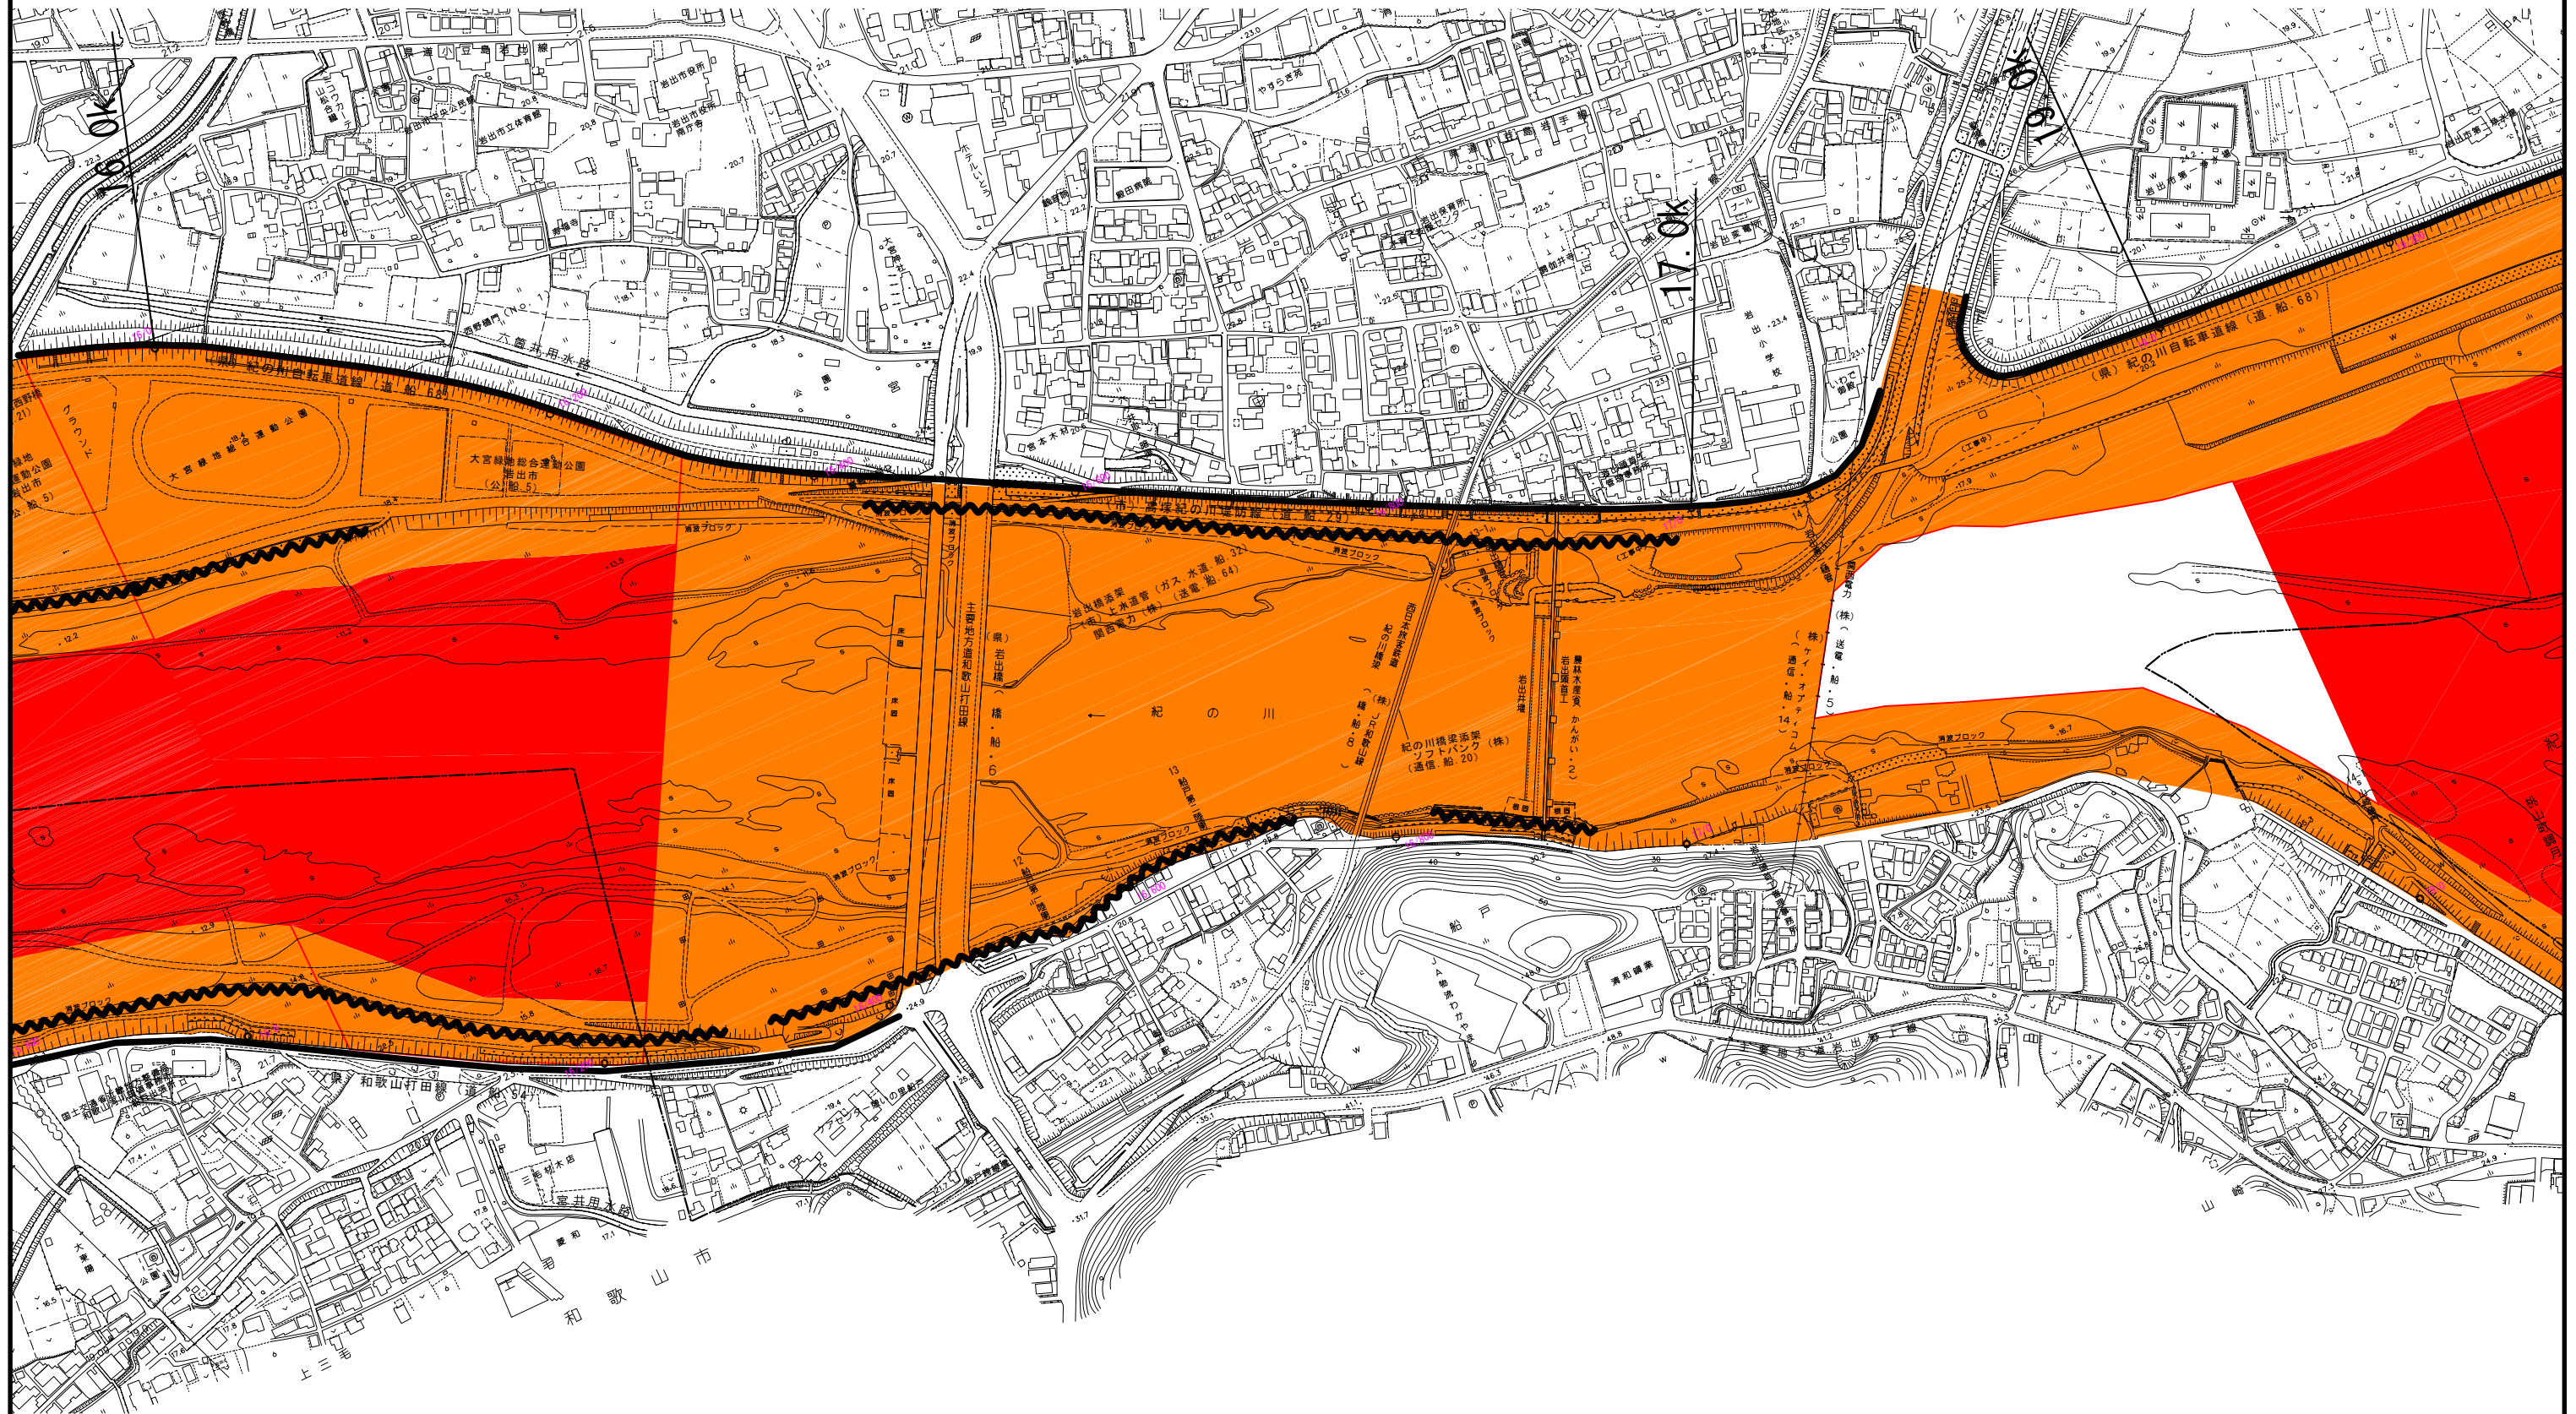


凡	例
完成堤防	——
暫定堤防	- - -
護岸	~~~~~

凡	例
禁止区域	■
保安区域	■

紀の川水系 平面図 13

S=1:5,000

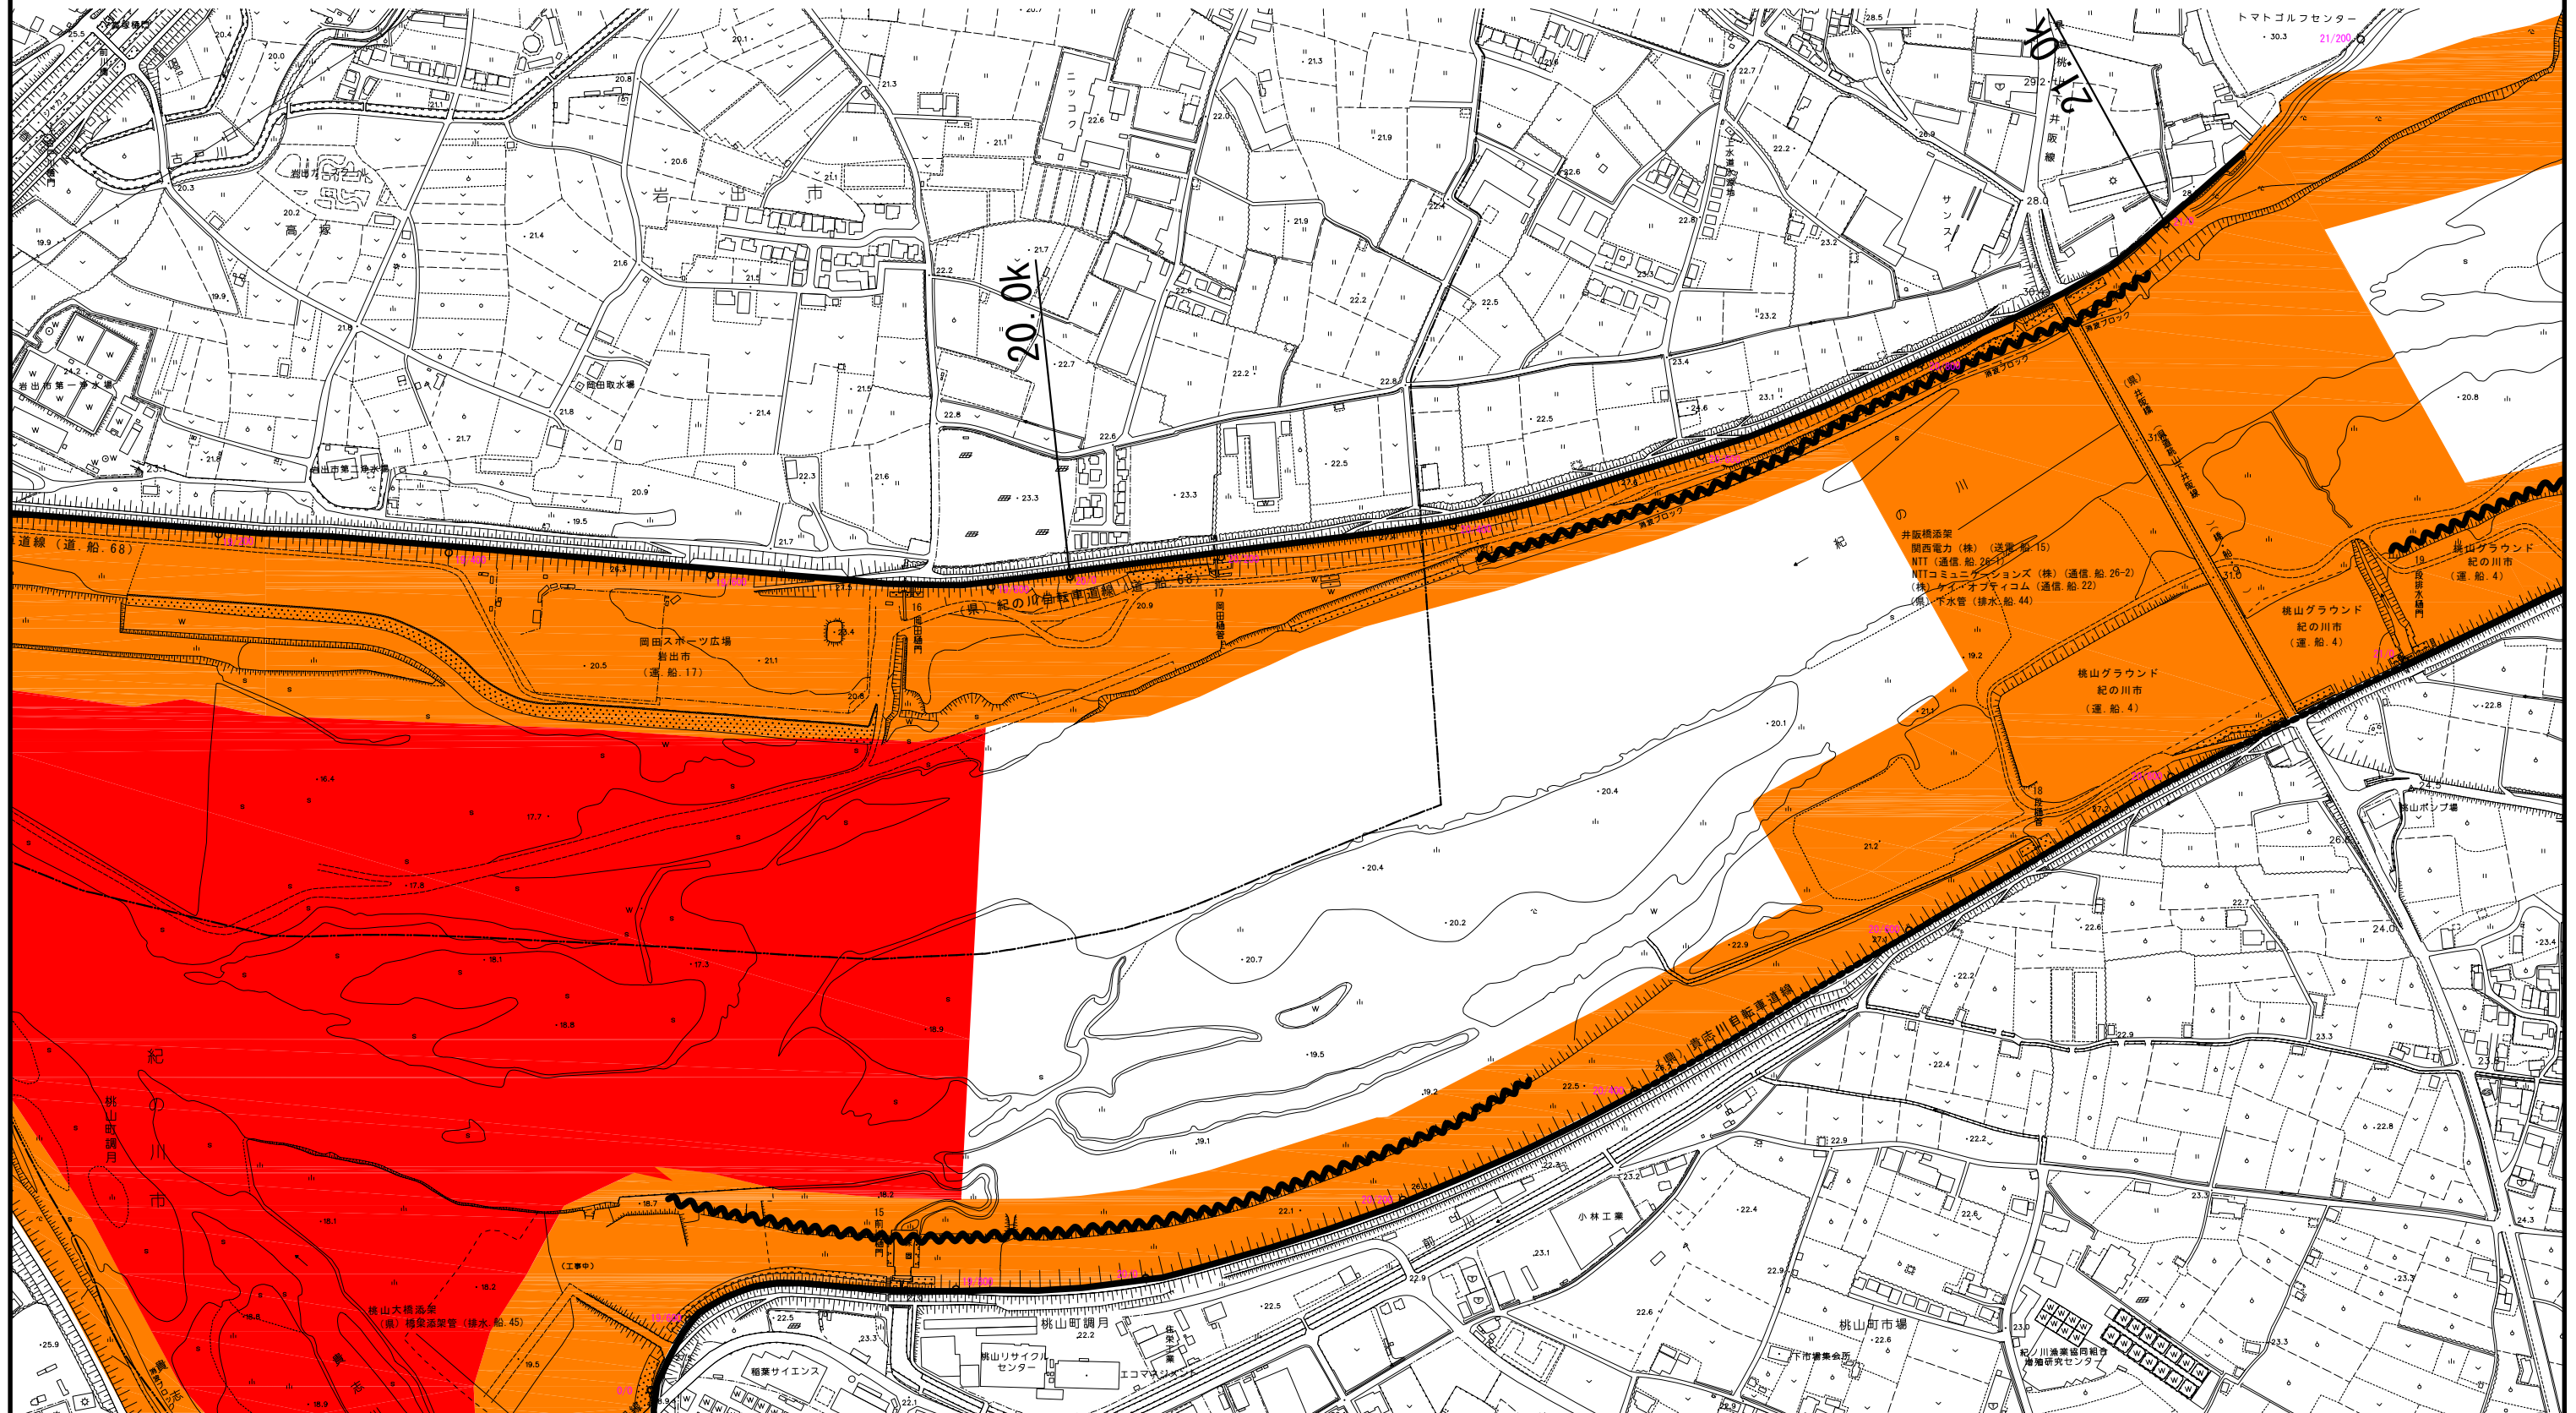


凡	例
完成堤防	——
暫定堤防	- - -
護岸	~~~~~

凡	例
禁止区域	■
保安区域	■

紀の川水系 平面図 14

S=1:5,000

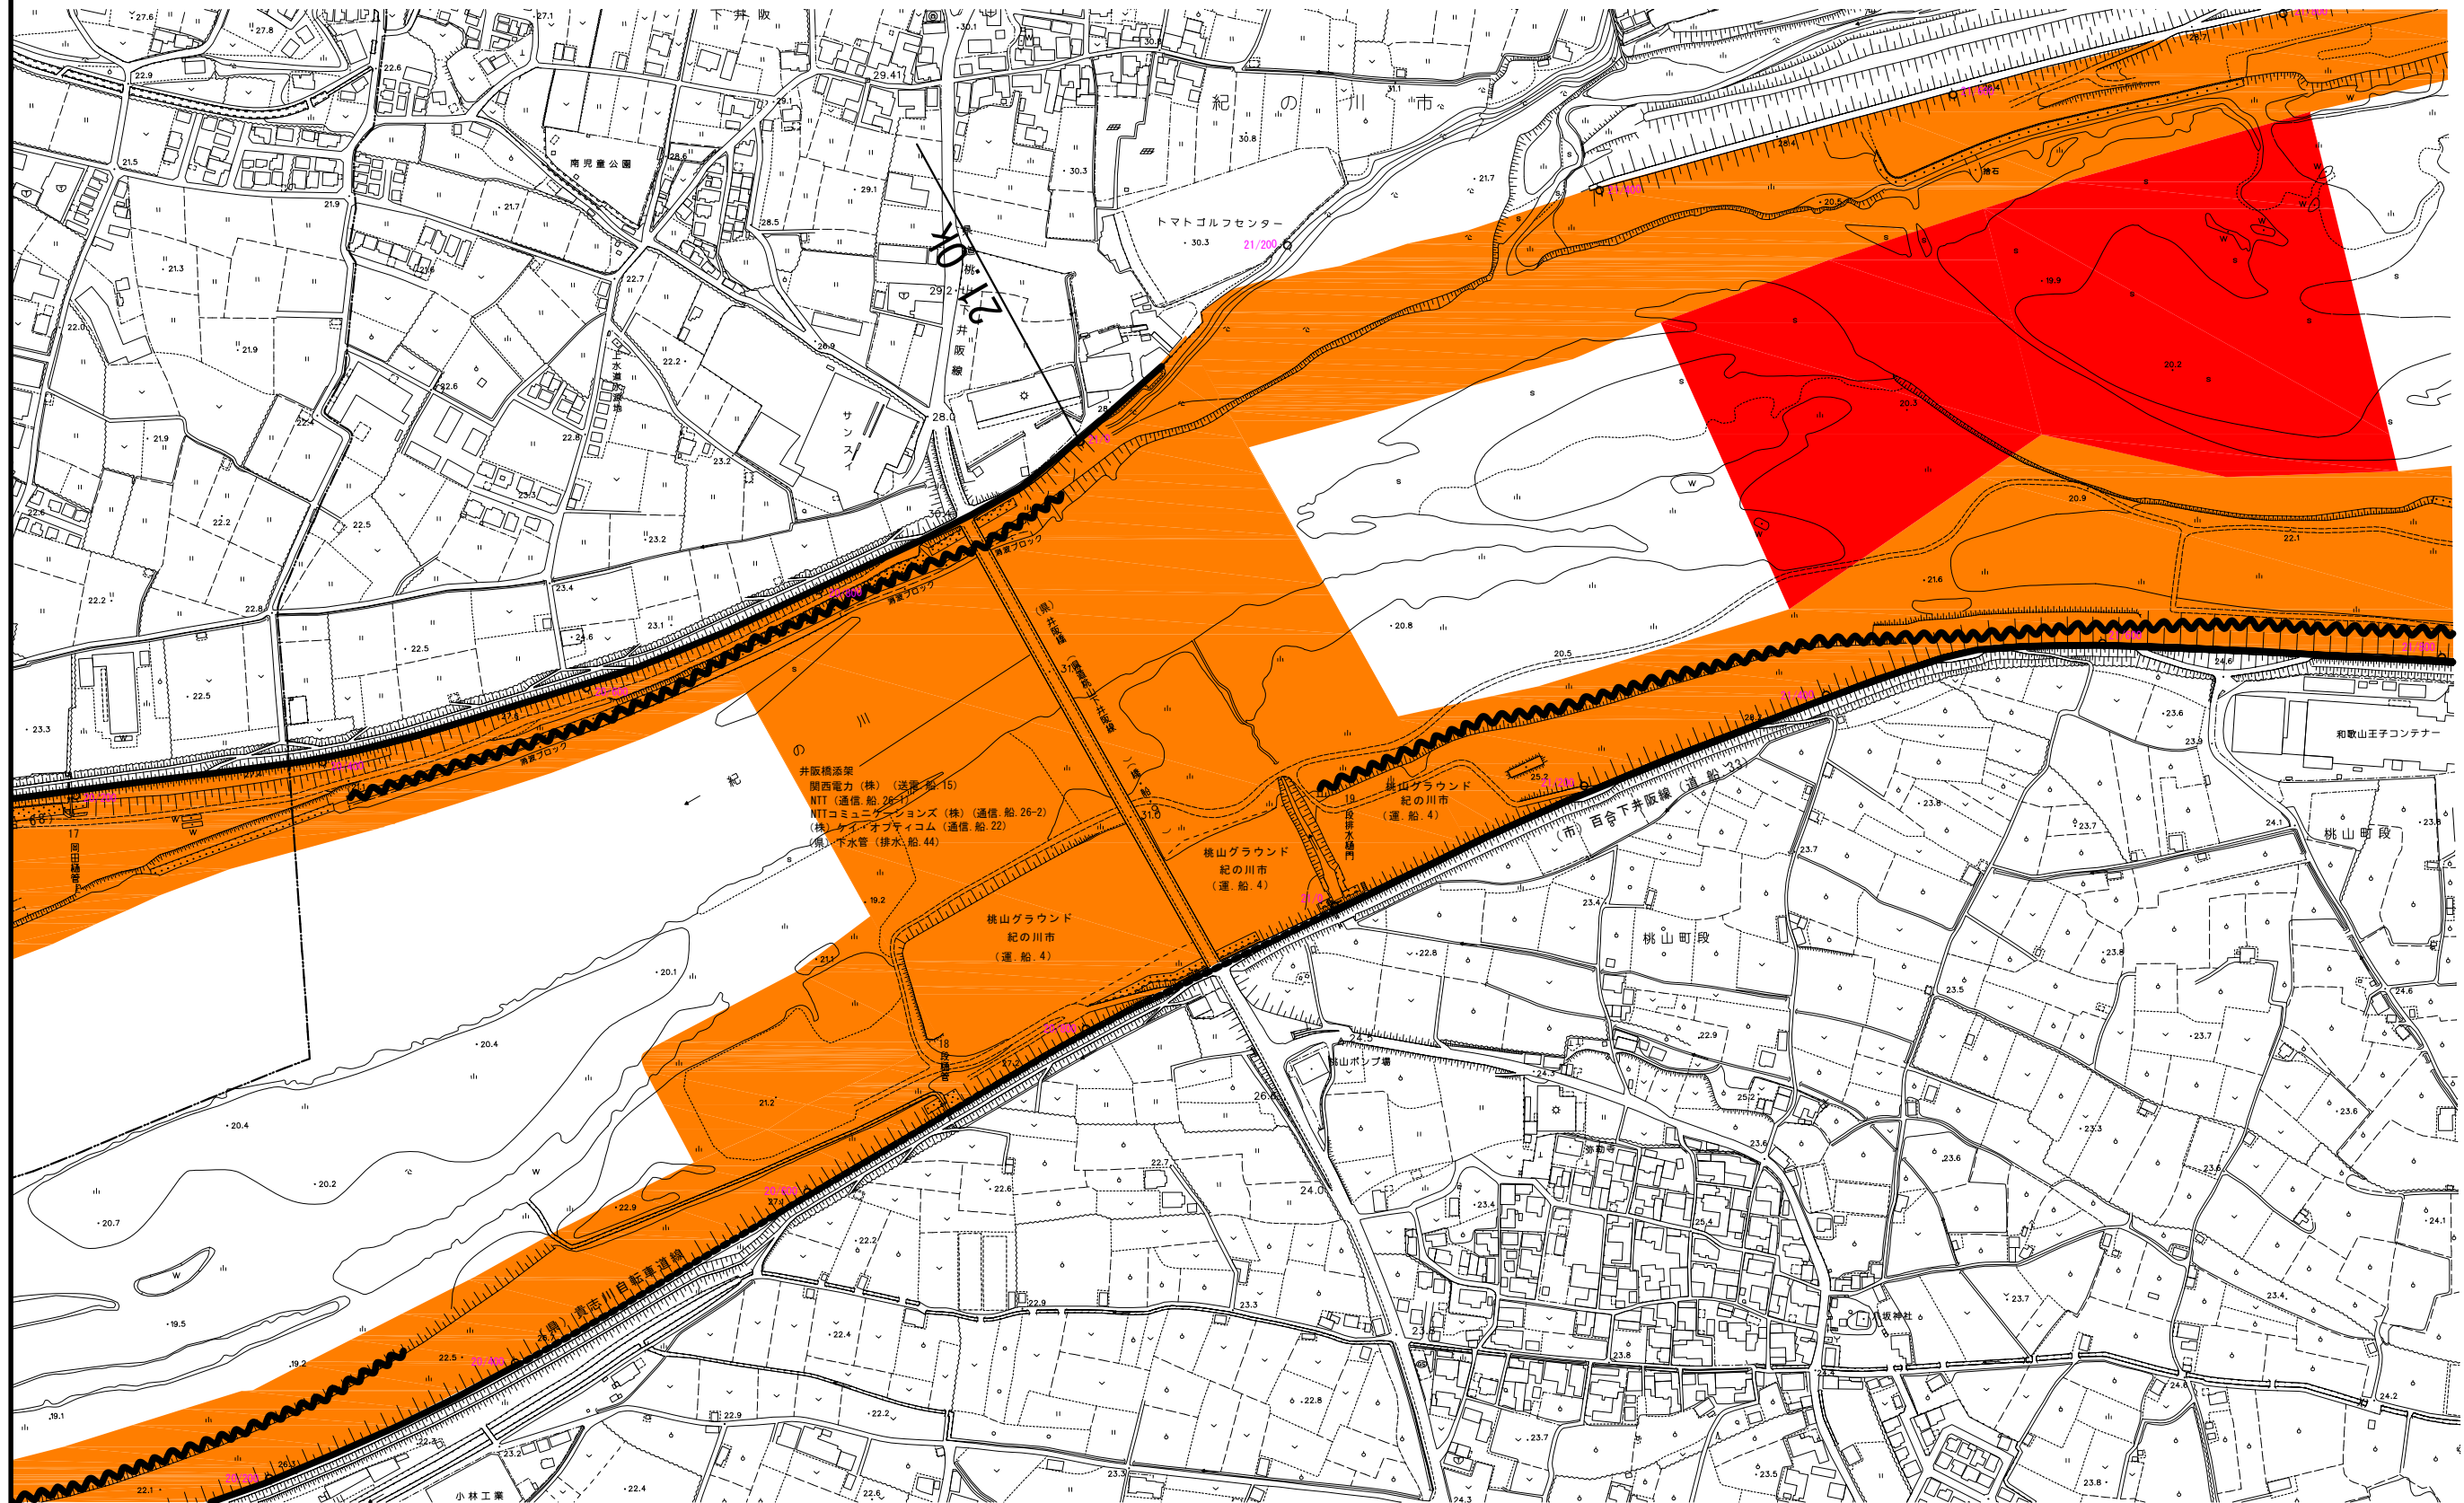


凡	例
完成堤防	
暫定堤防	
護岸	

凡	例
禁止区域	
保安区域	

紀の川水系 平面図 15

S=1:5,000

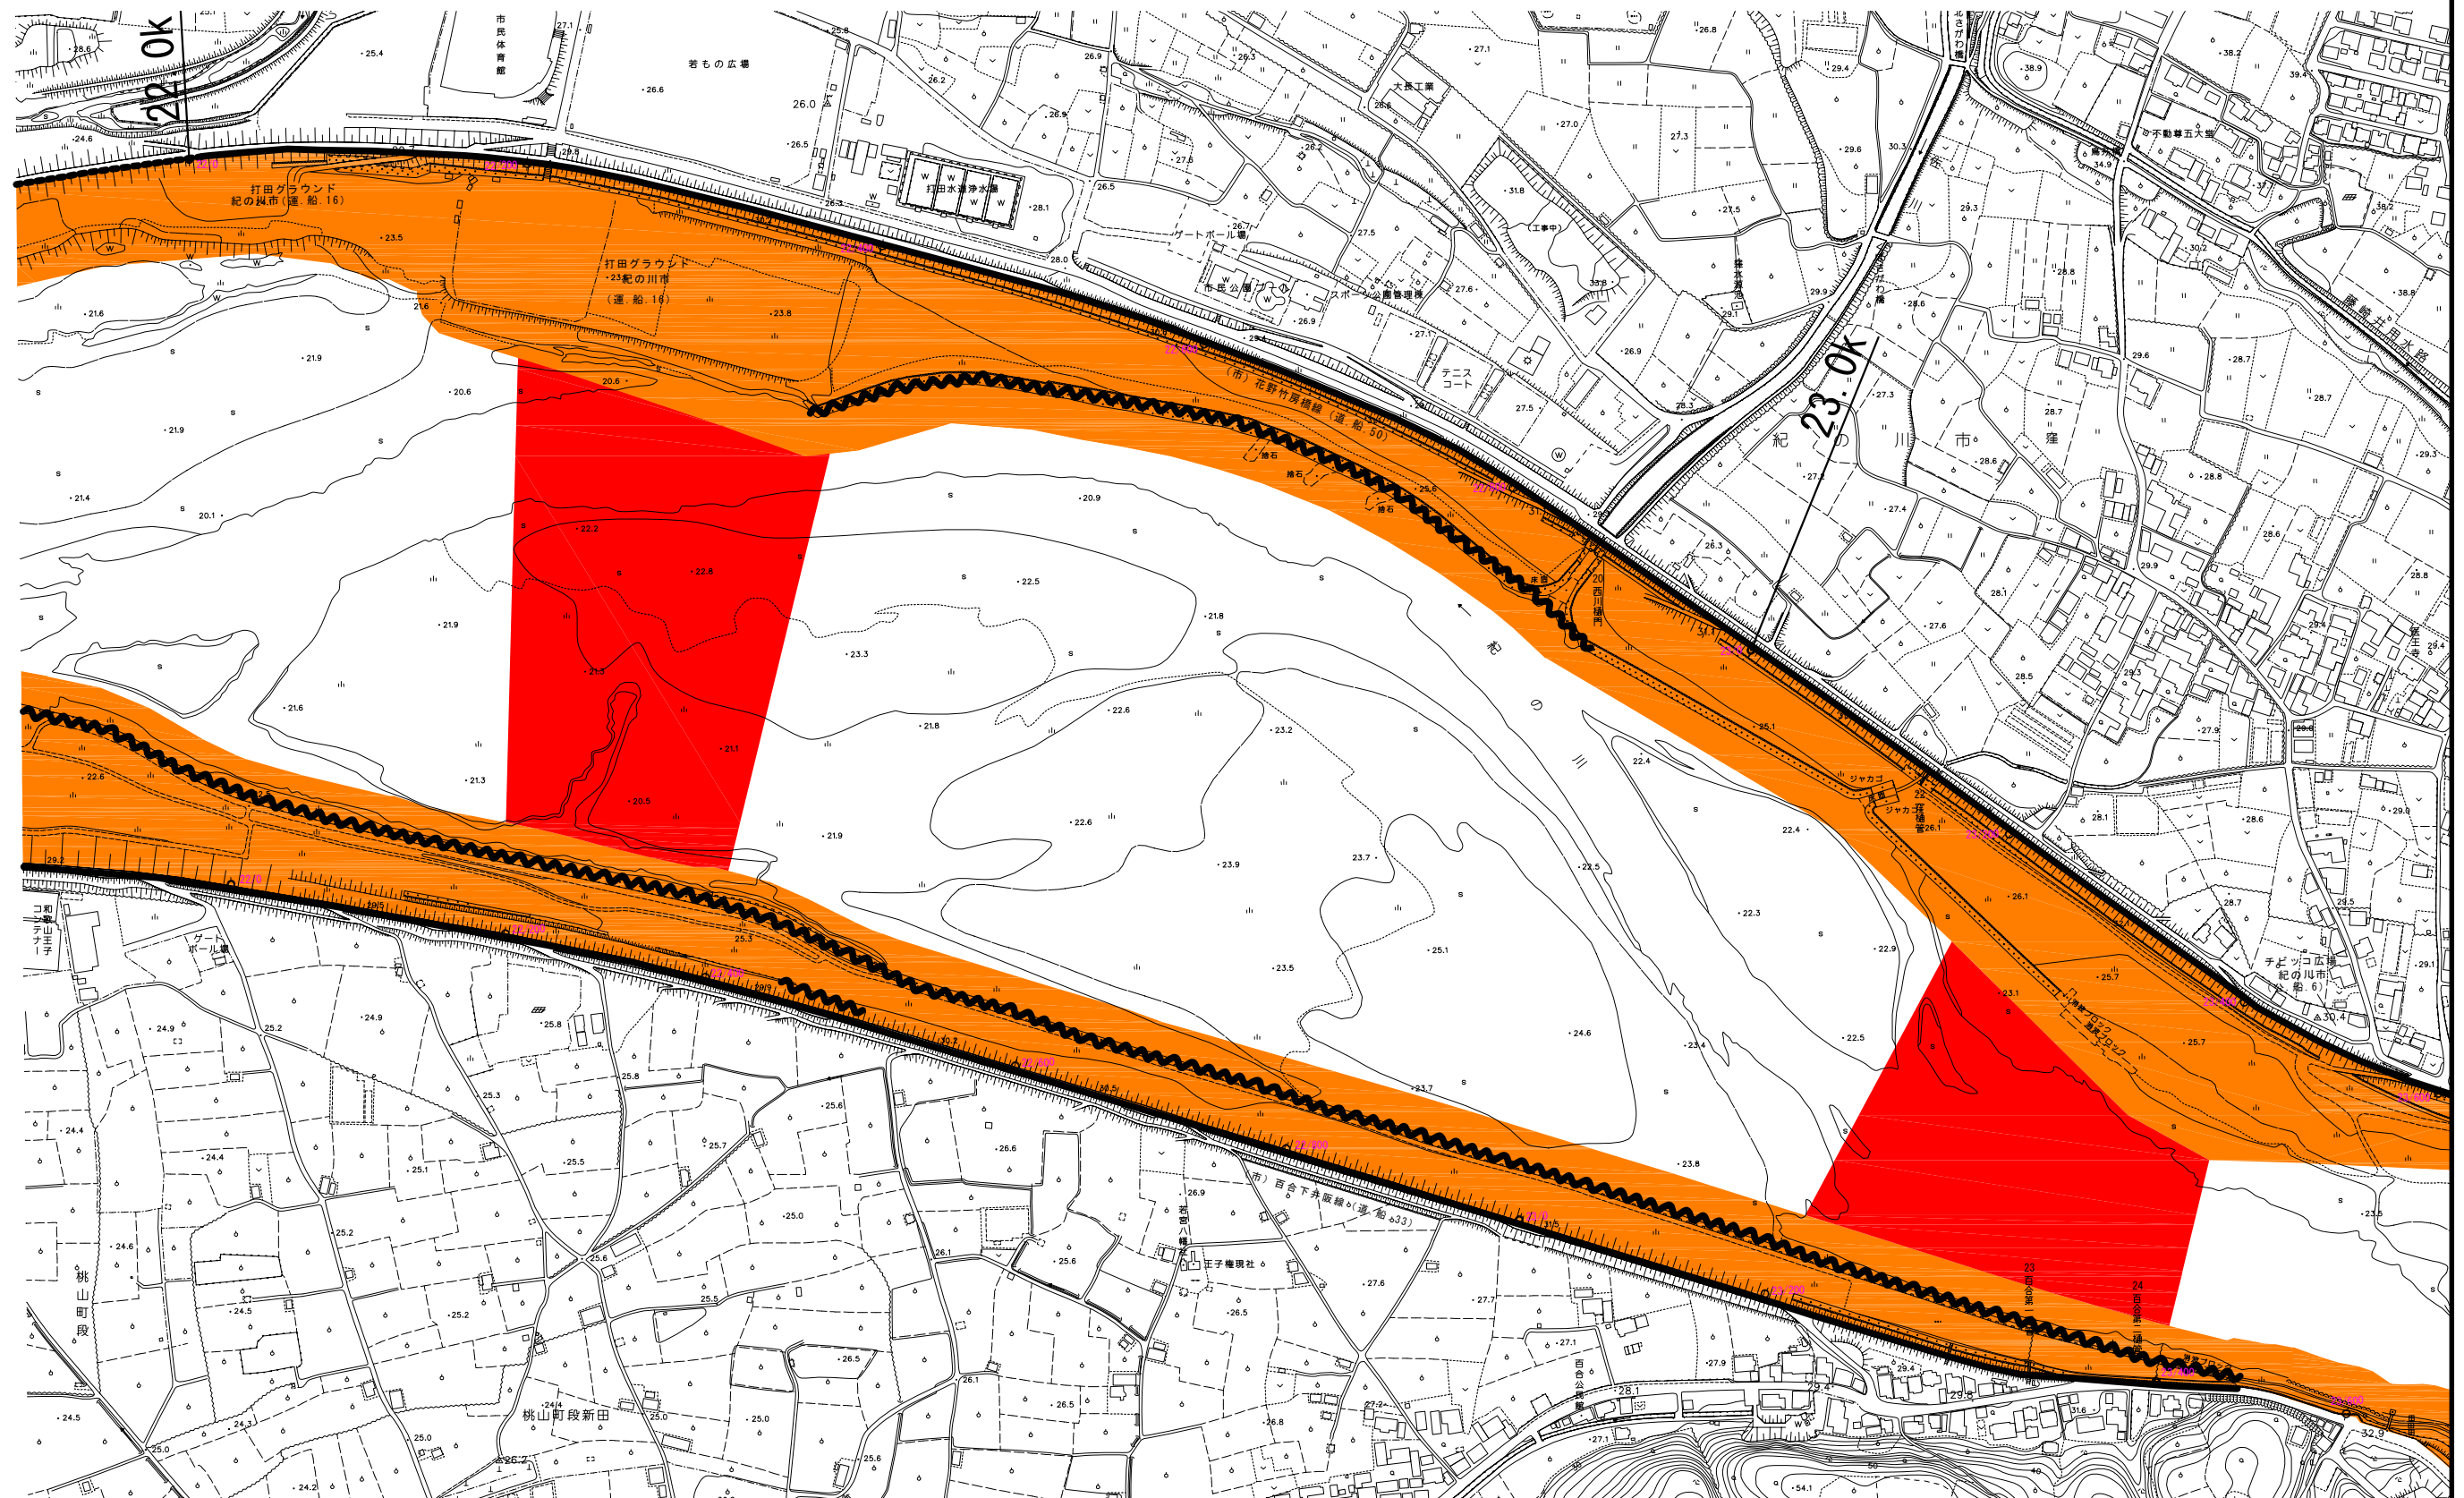


凡	例
完成堤防	——
暫定堤防	- - -
護岸	~~~~~

凡	例
禁止区域	■
保安区域	■

紀の川水系 平面図 16

S=1:5,000

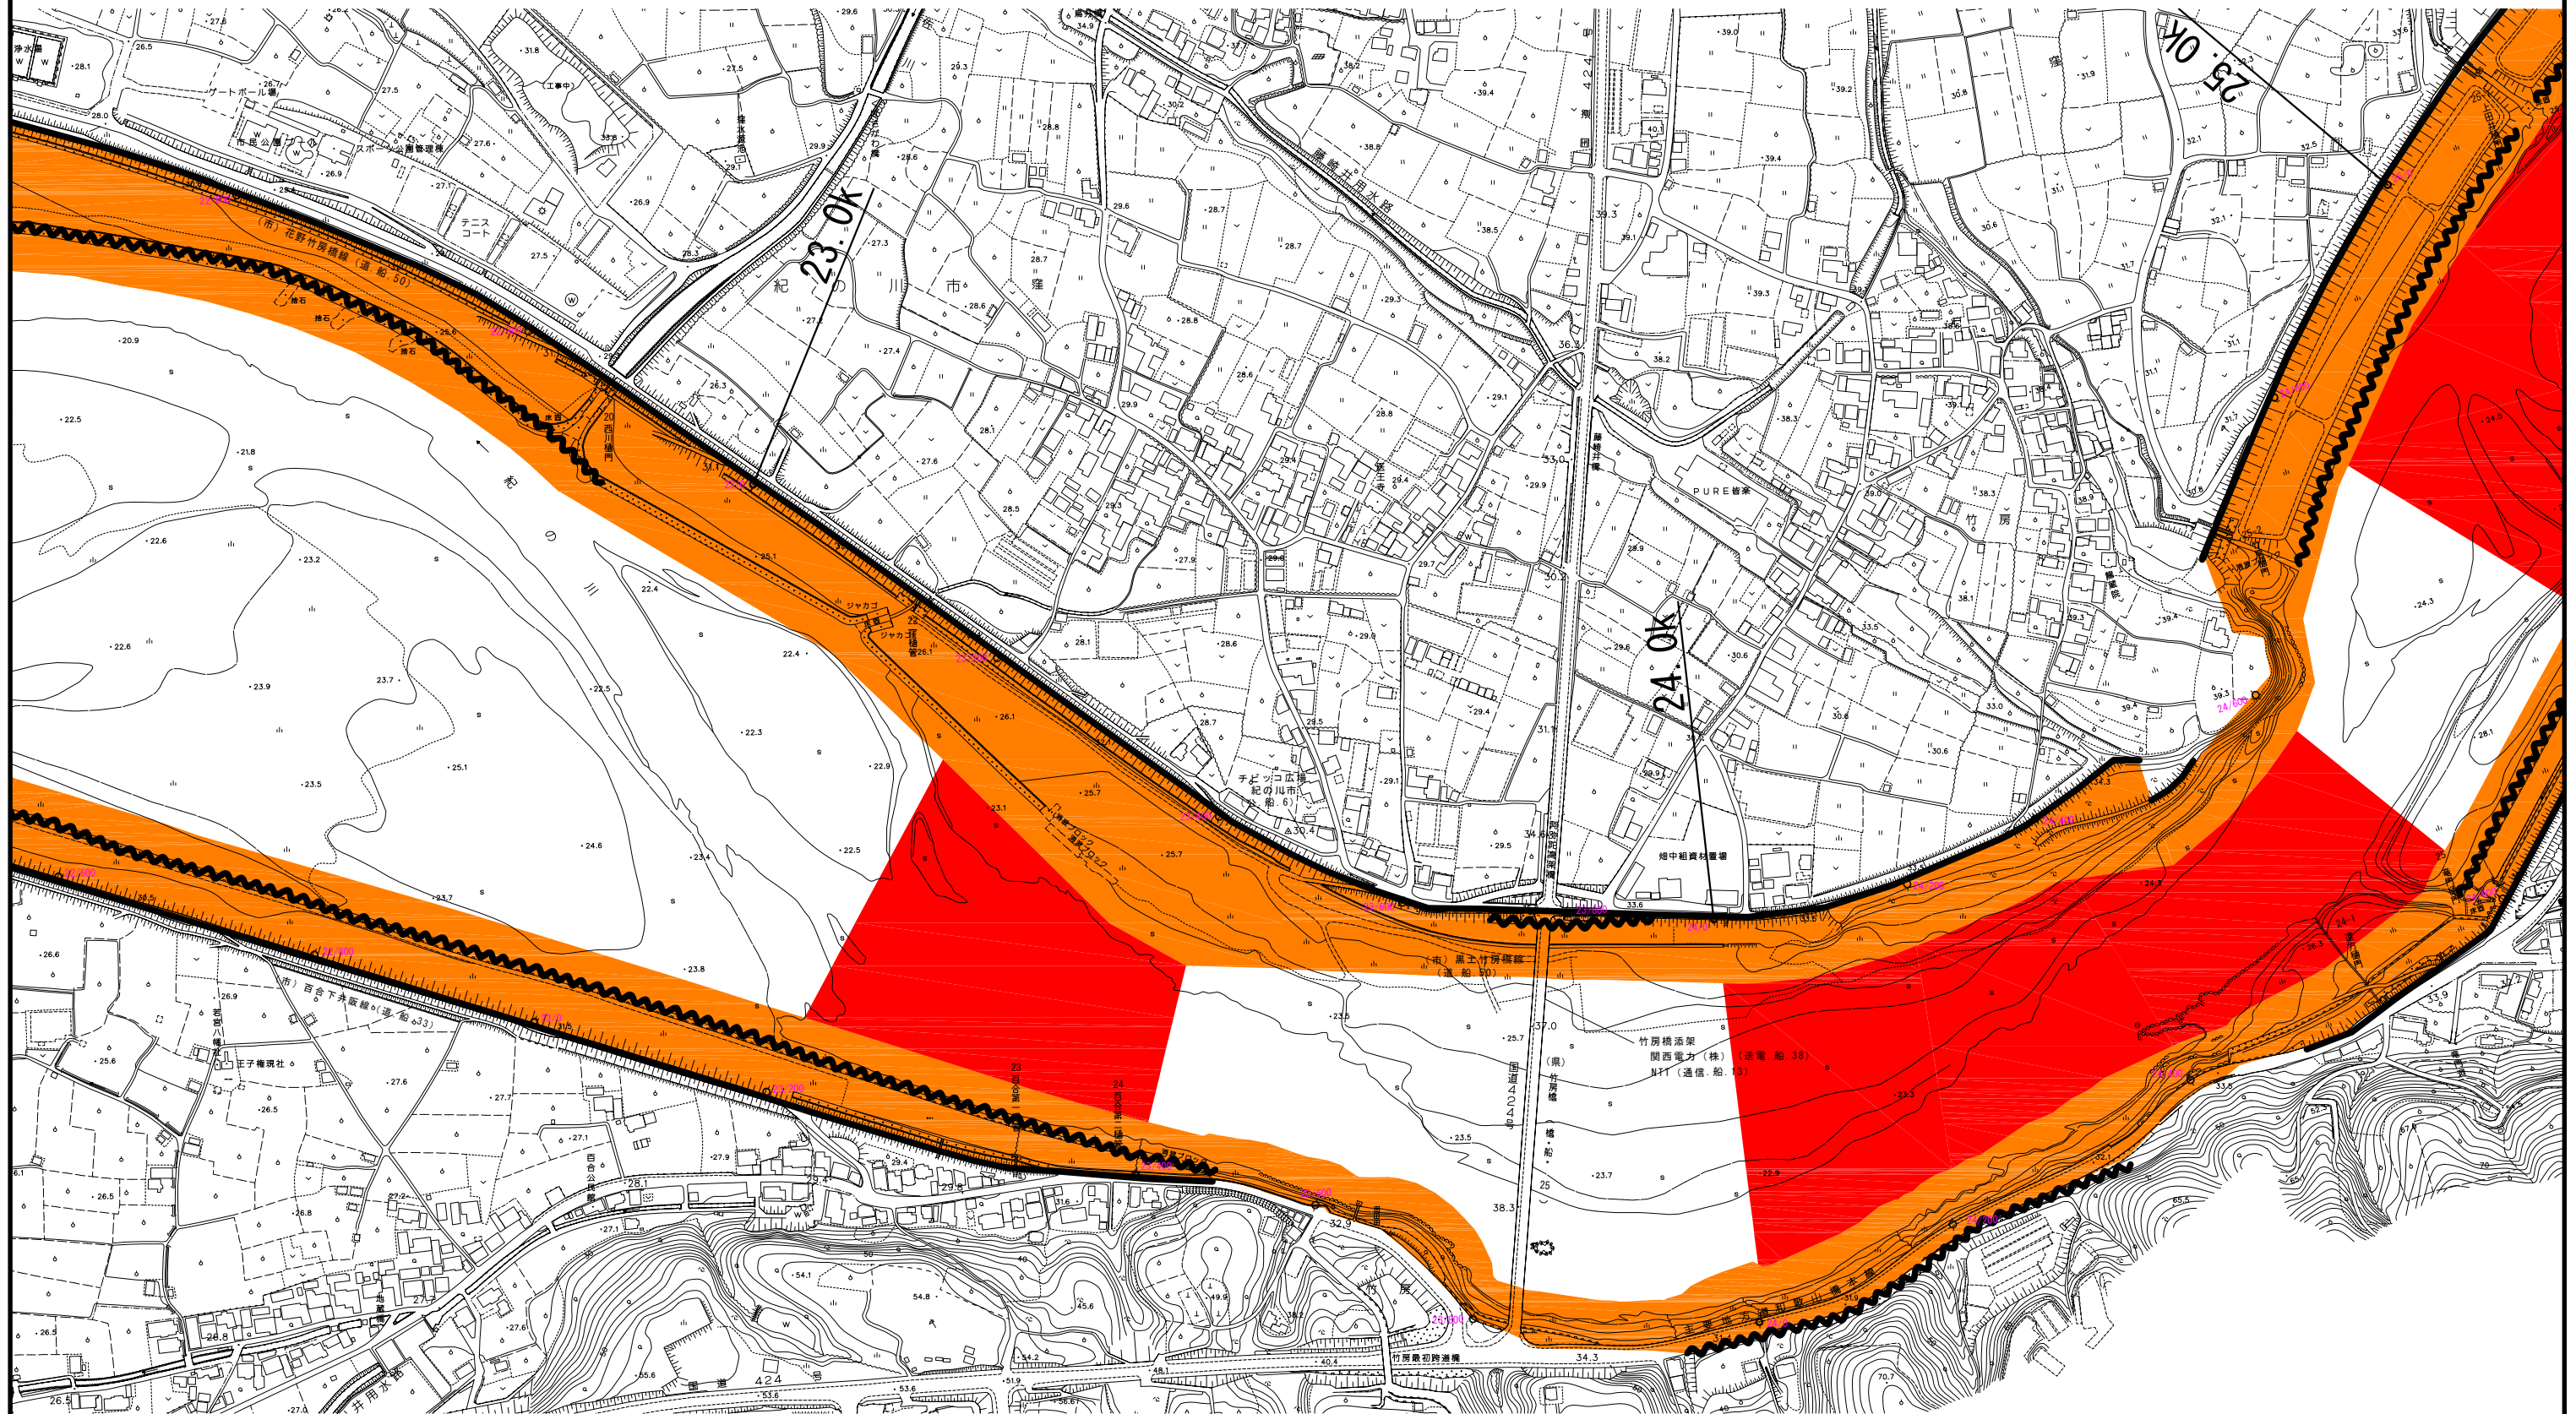


凡	例
完成堤防	
暫定堤防	
護岸	

凡	例
禁止区域	
保安区域	

紀の川水系 平面図 17

S=1:5,000

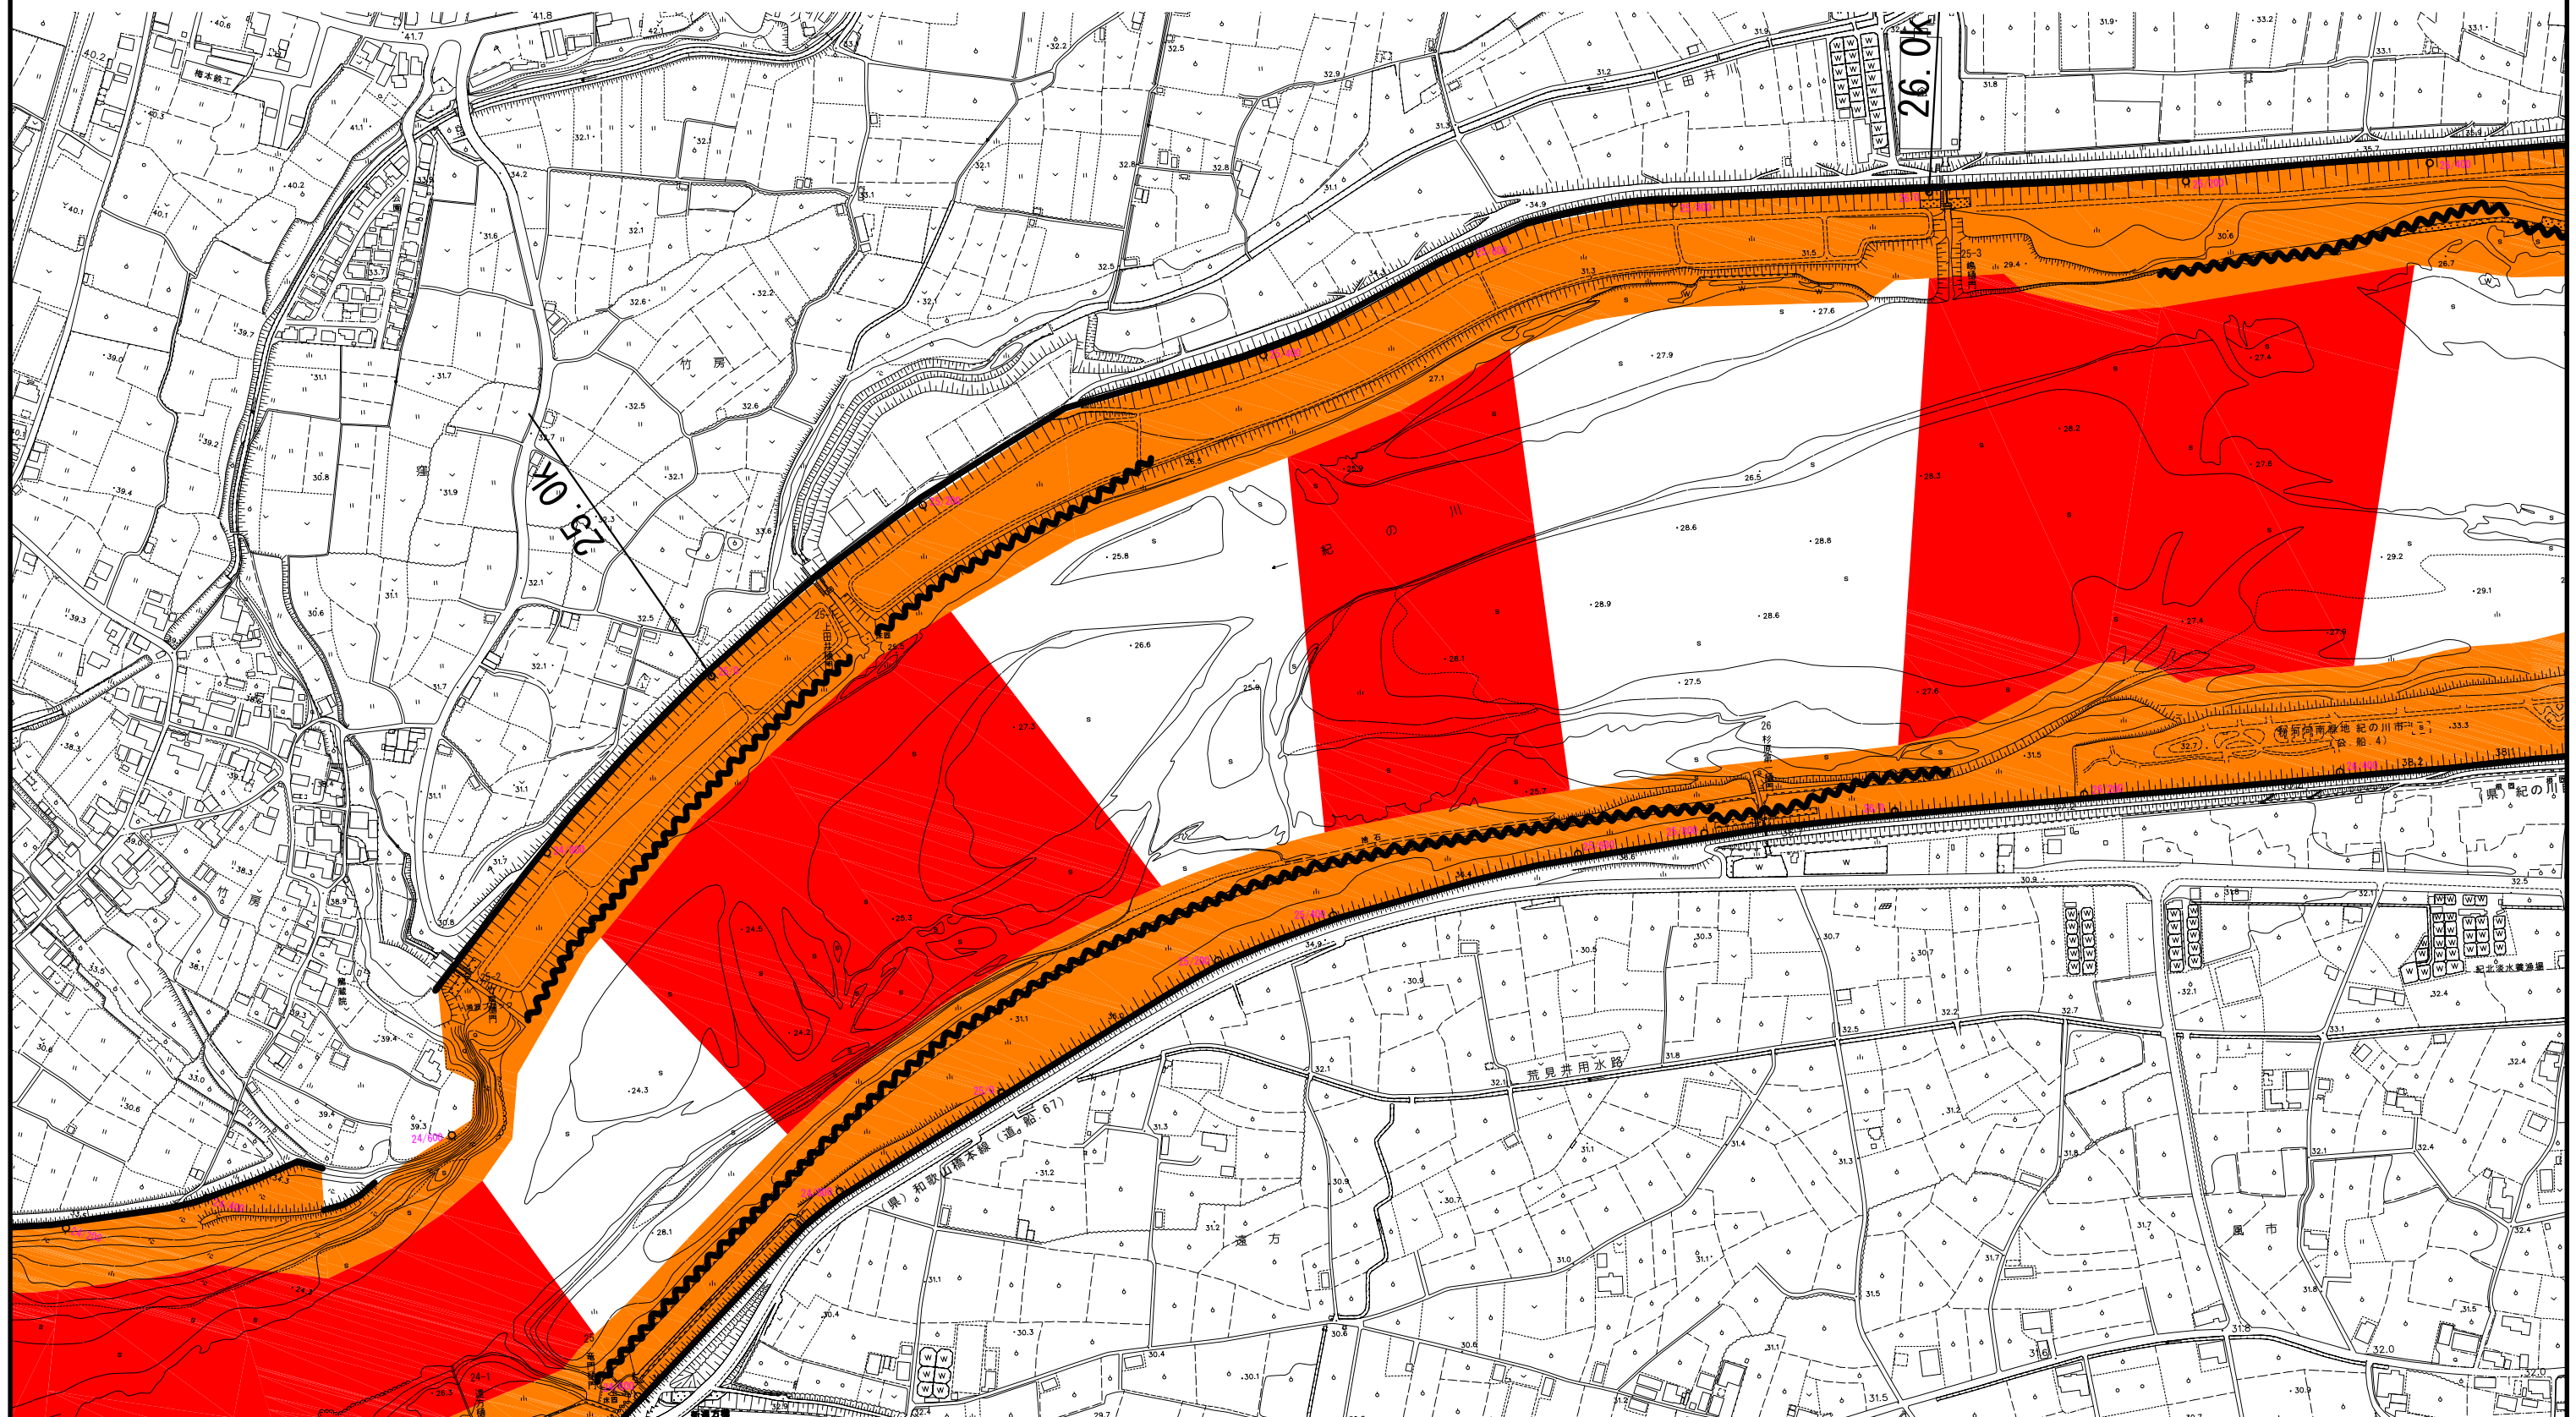


凡	例
完成堤防	
暫定堤防	
護岸	

凡	例
禁止区域	
保安区域	

紀の川水系 平面図 18

S=1:5,000

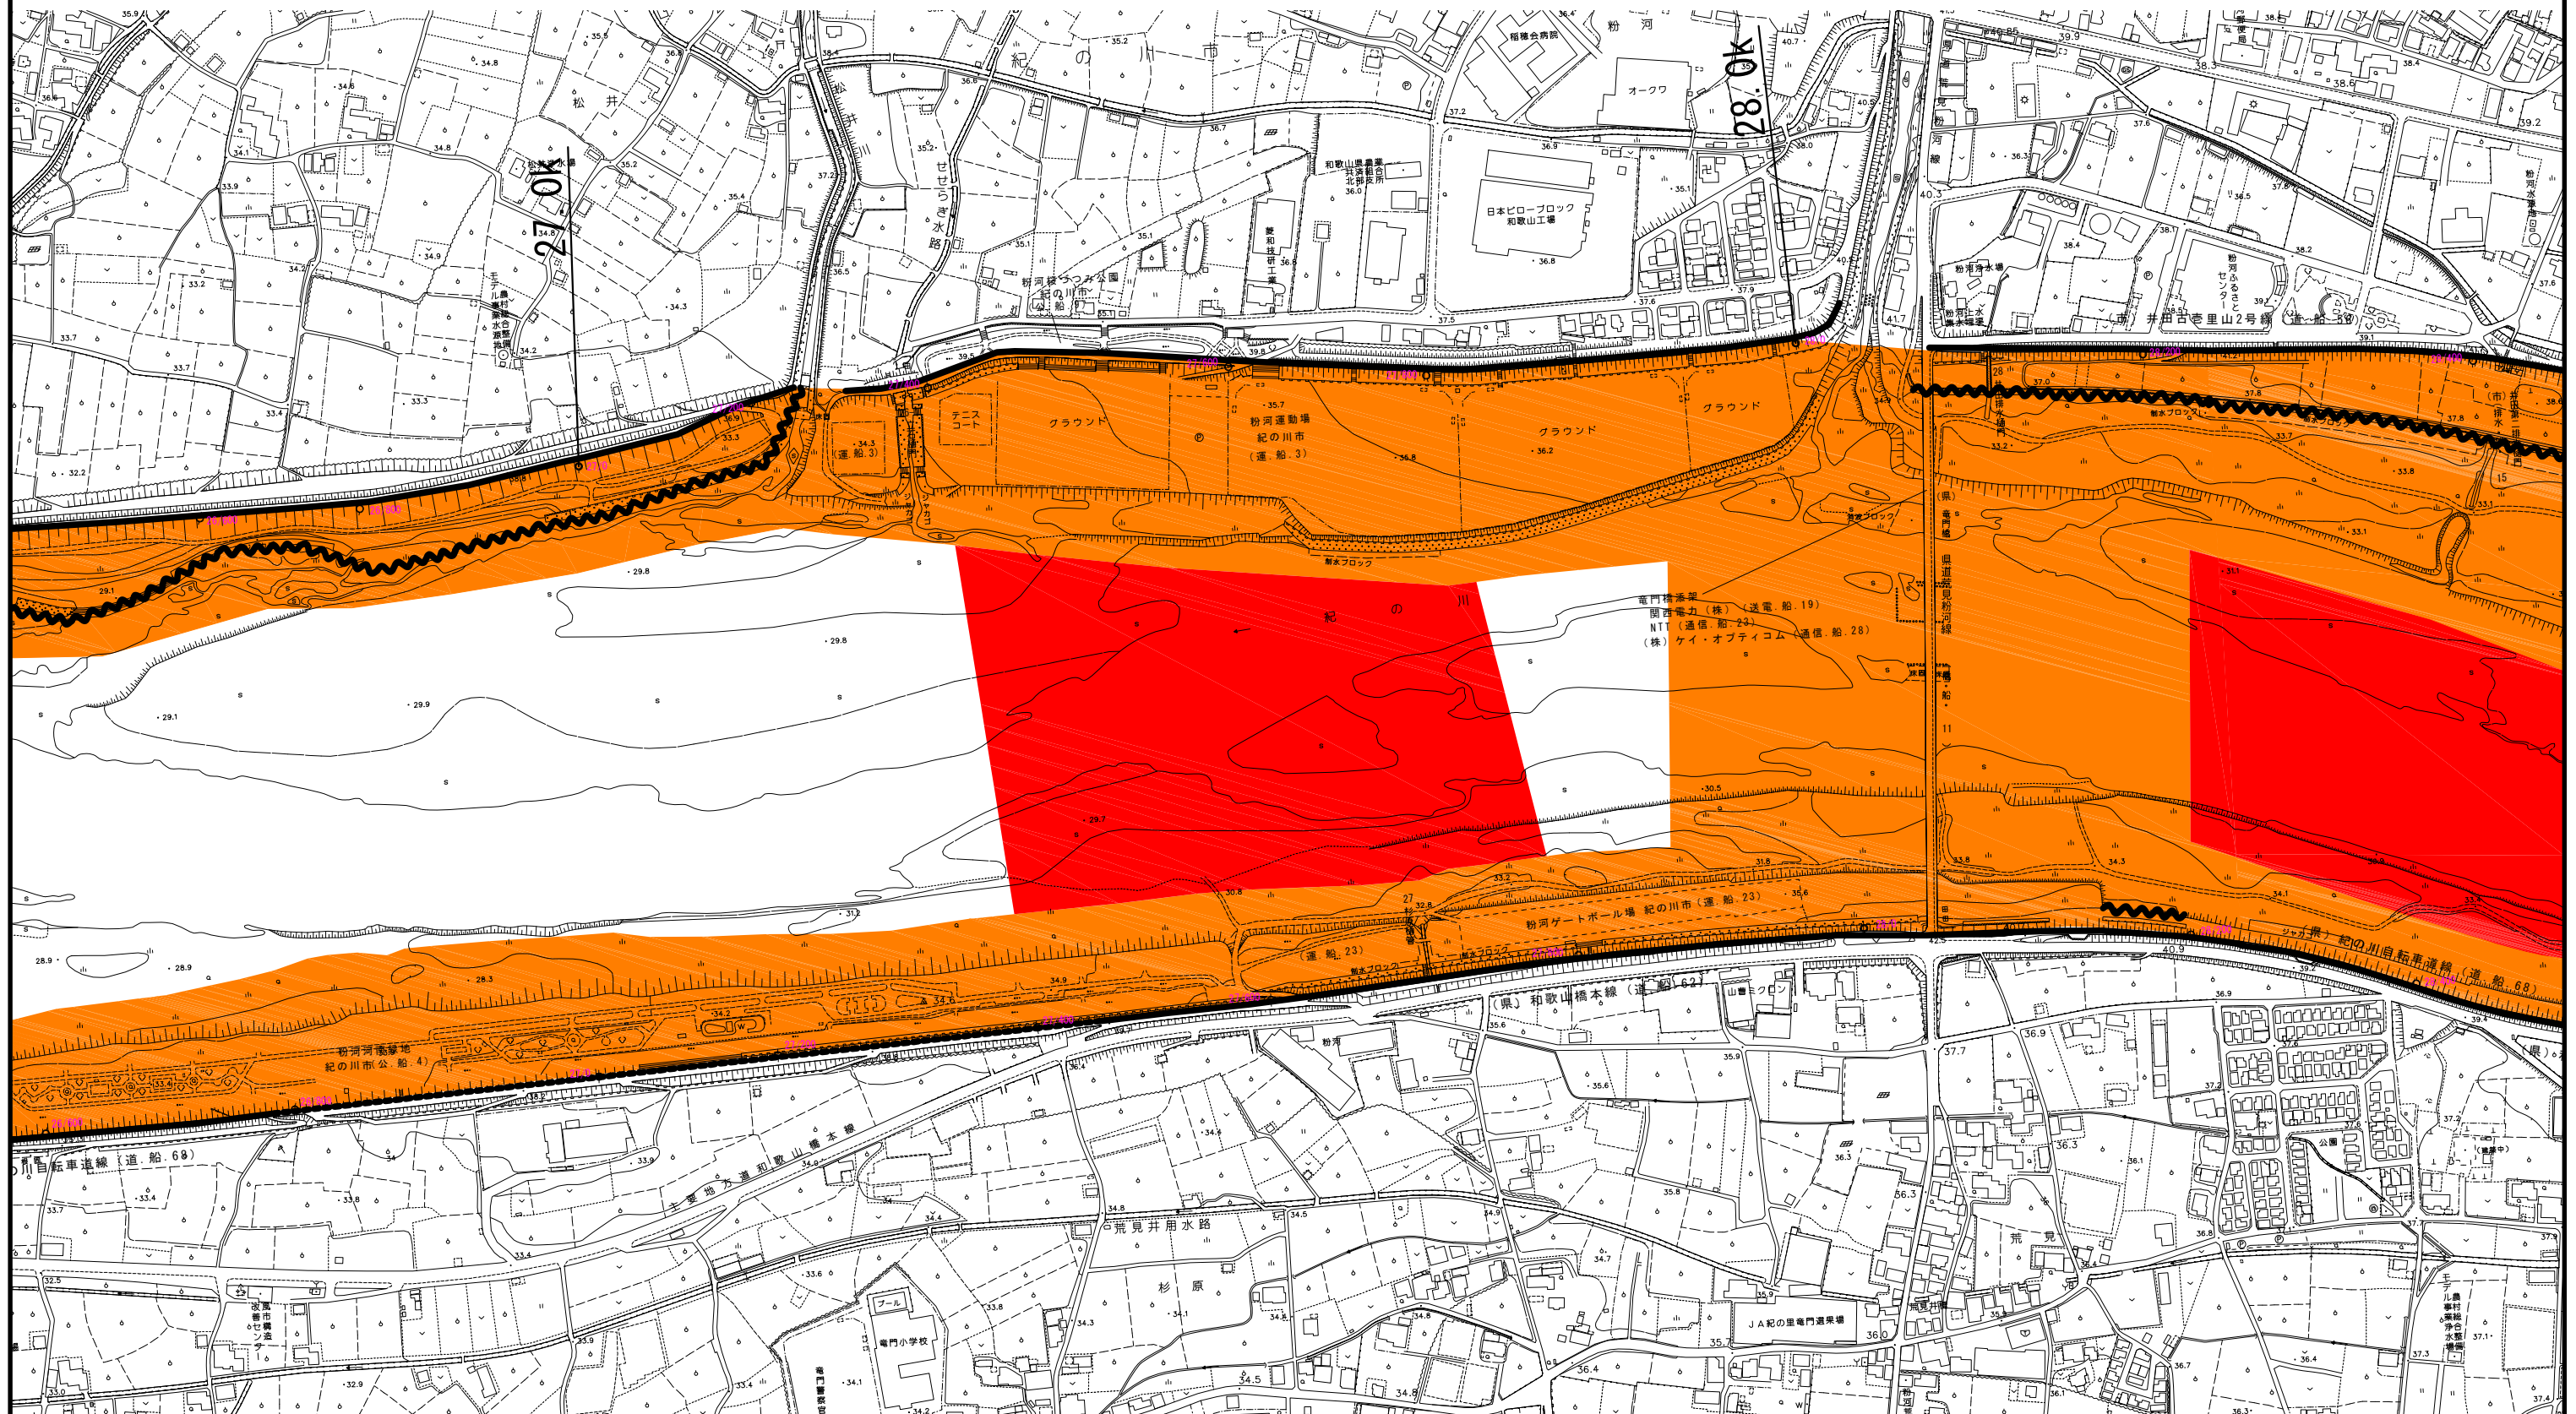

凡	例
完成堤防	——
暫定堤防	- - -
護岸	~~~~~

凡	例
禁止区域	■
保安区域	■

紀の川水系 平面図 19

S=1:5,000




凡	例
完成堤防	——
暫定堤防	- - -
護岸	~~~~~

凡	例
禁止区域	■
保安区域	■

紀の川水系 平面図 20

S=1:5,000

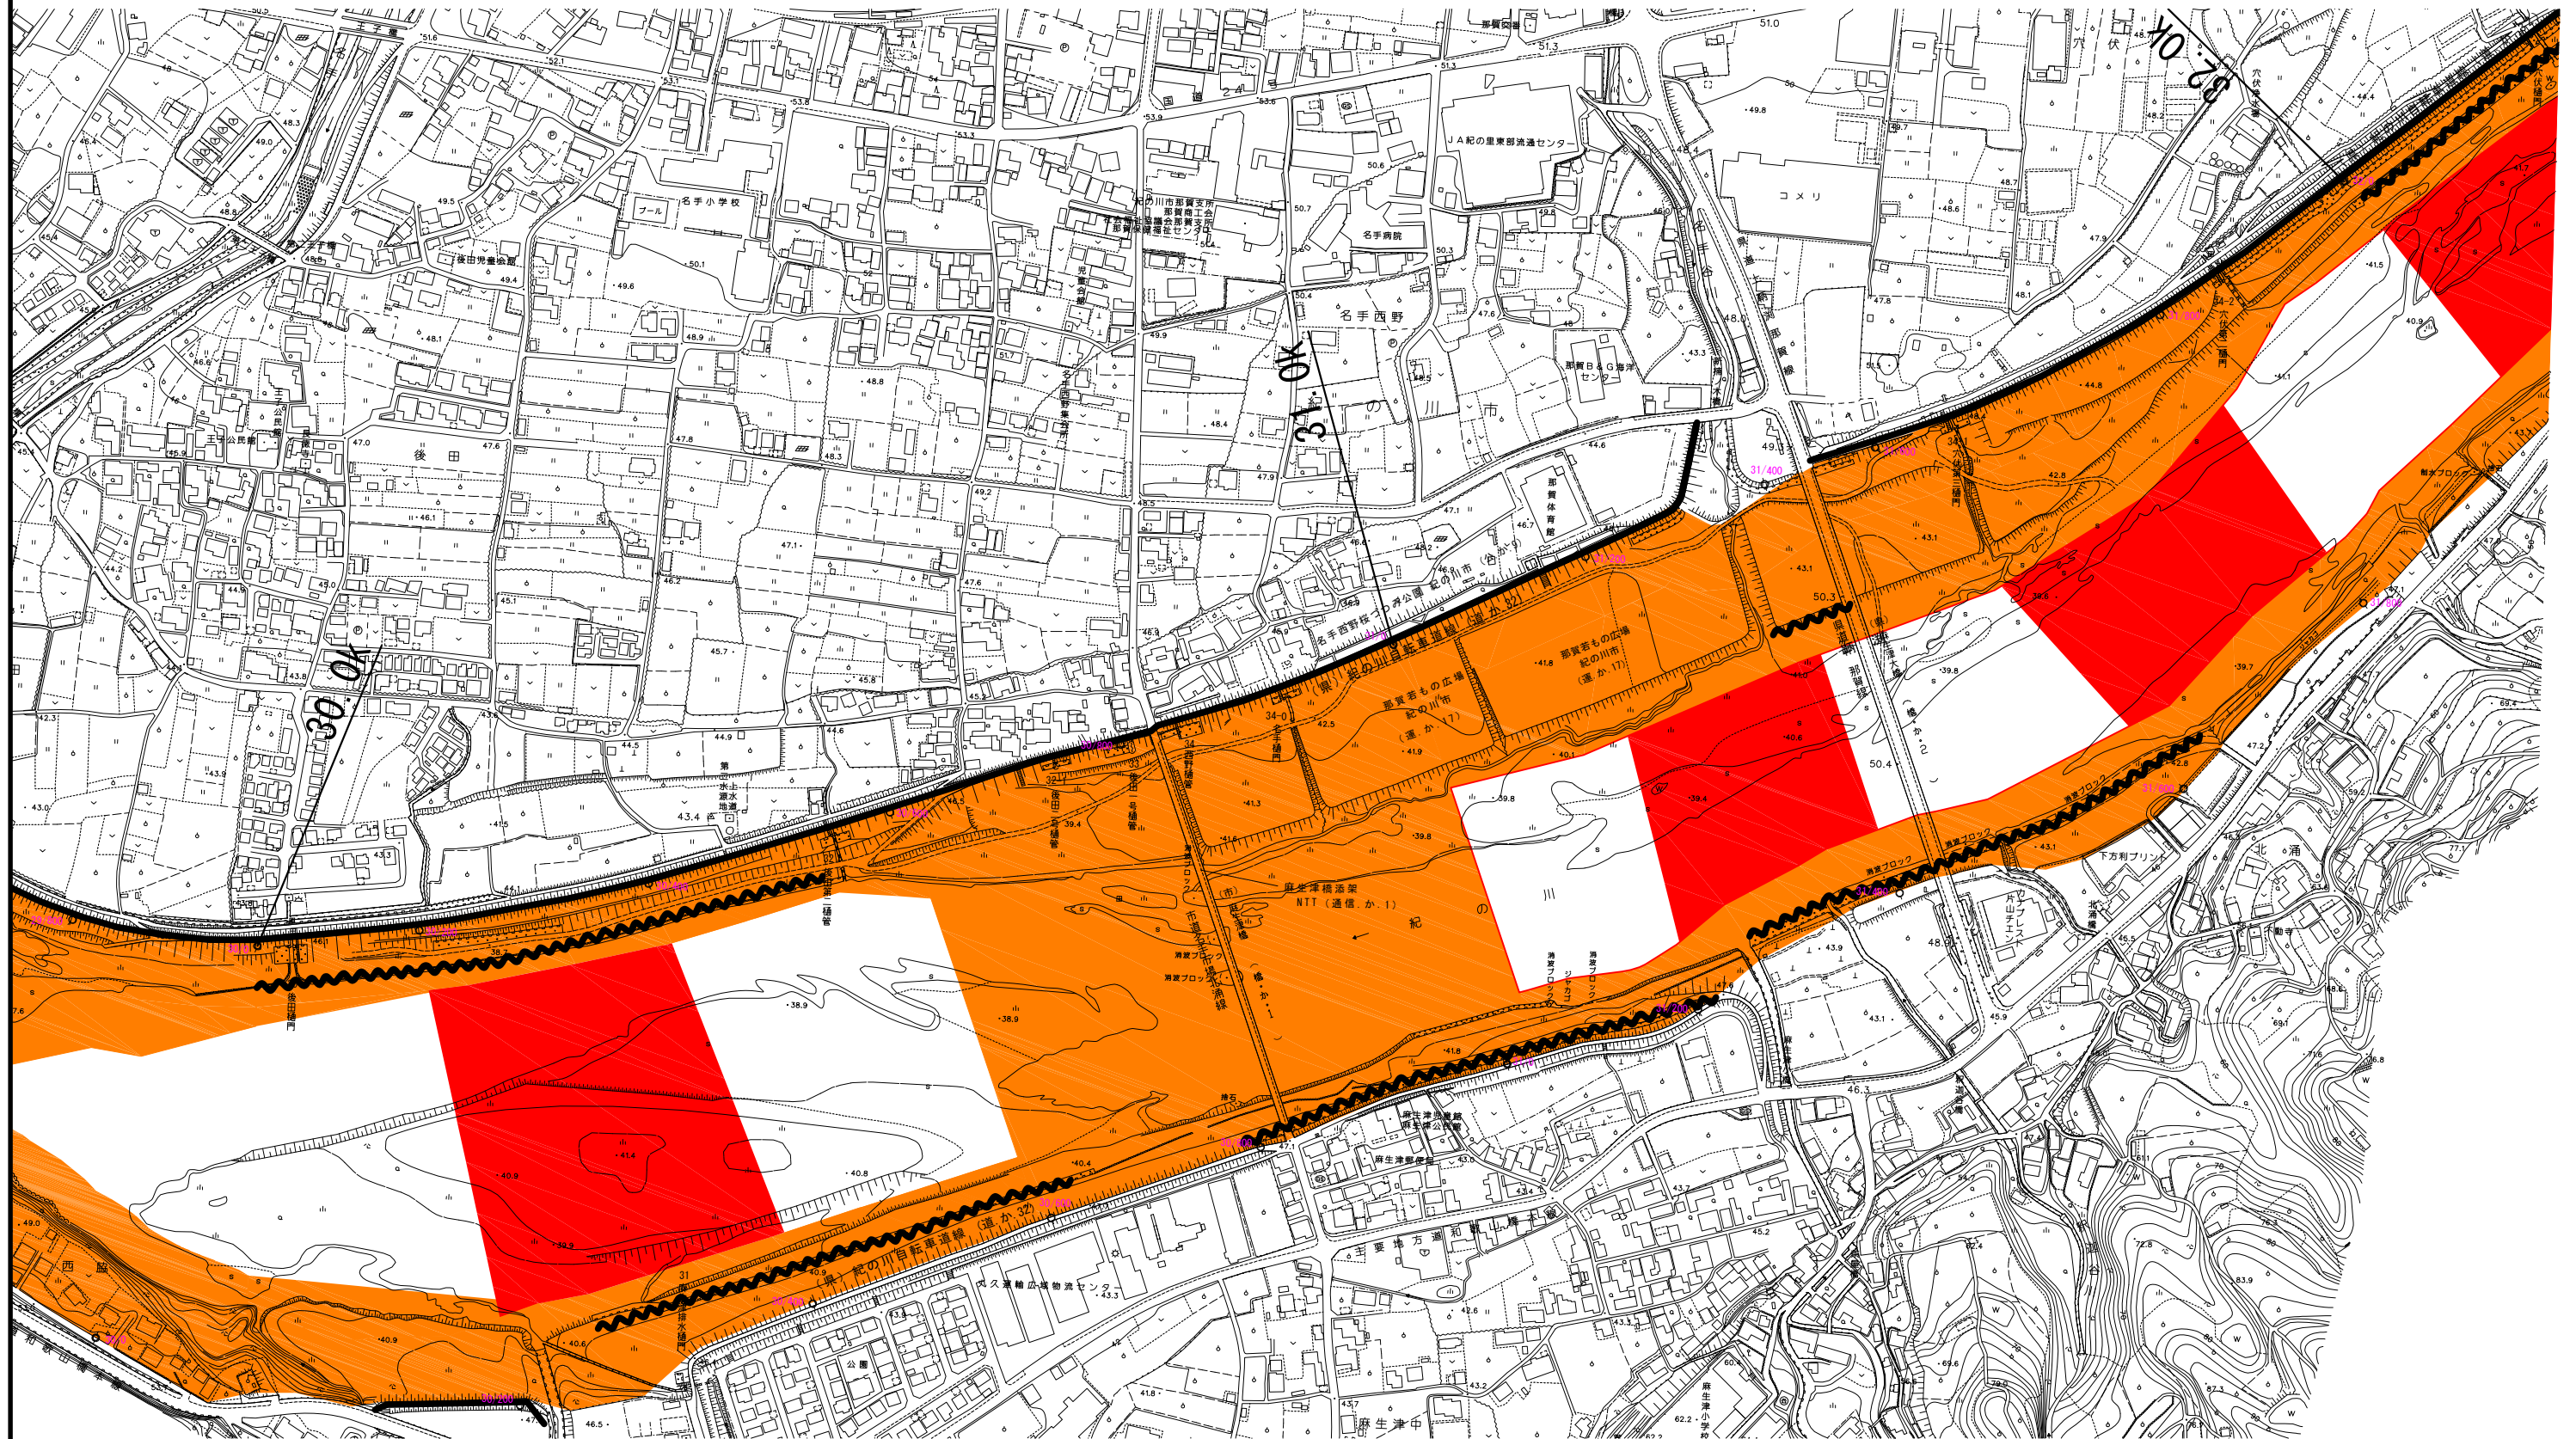


凡	例
完成堤防	
暫定堤防	
護岸	

凡	例
禁止区域	
保安区域	

紀の川水系 平面図 22

S=1:5,000

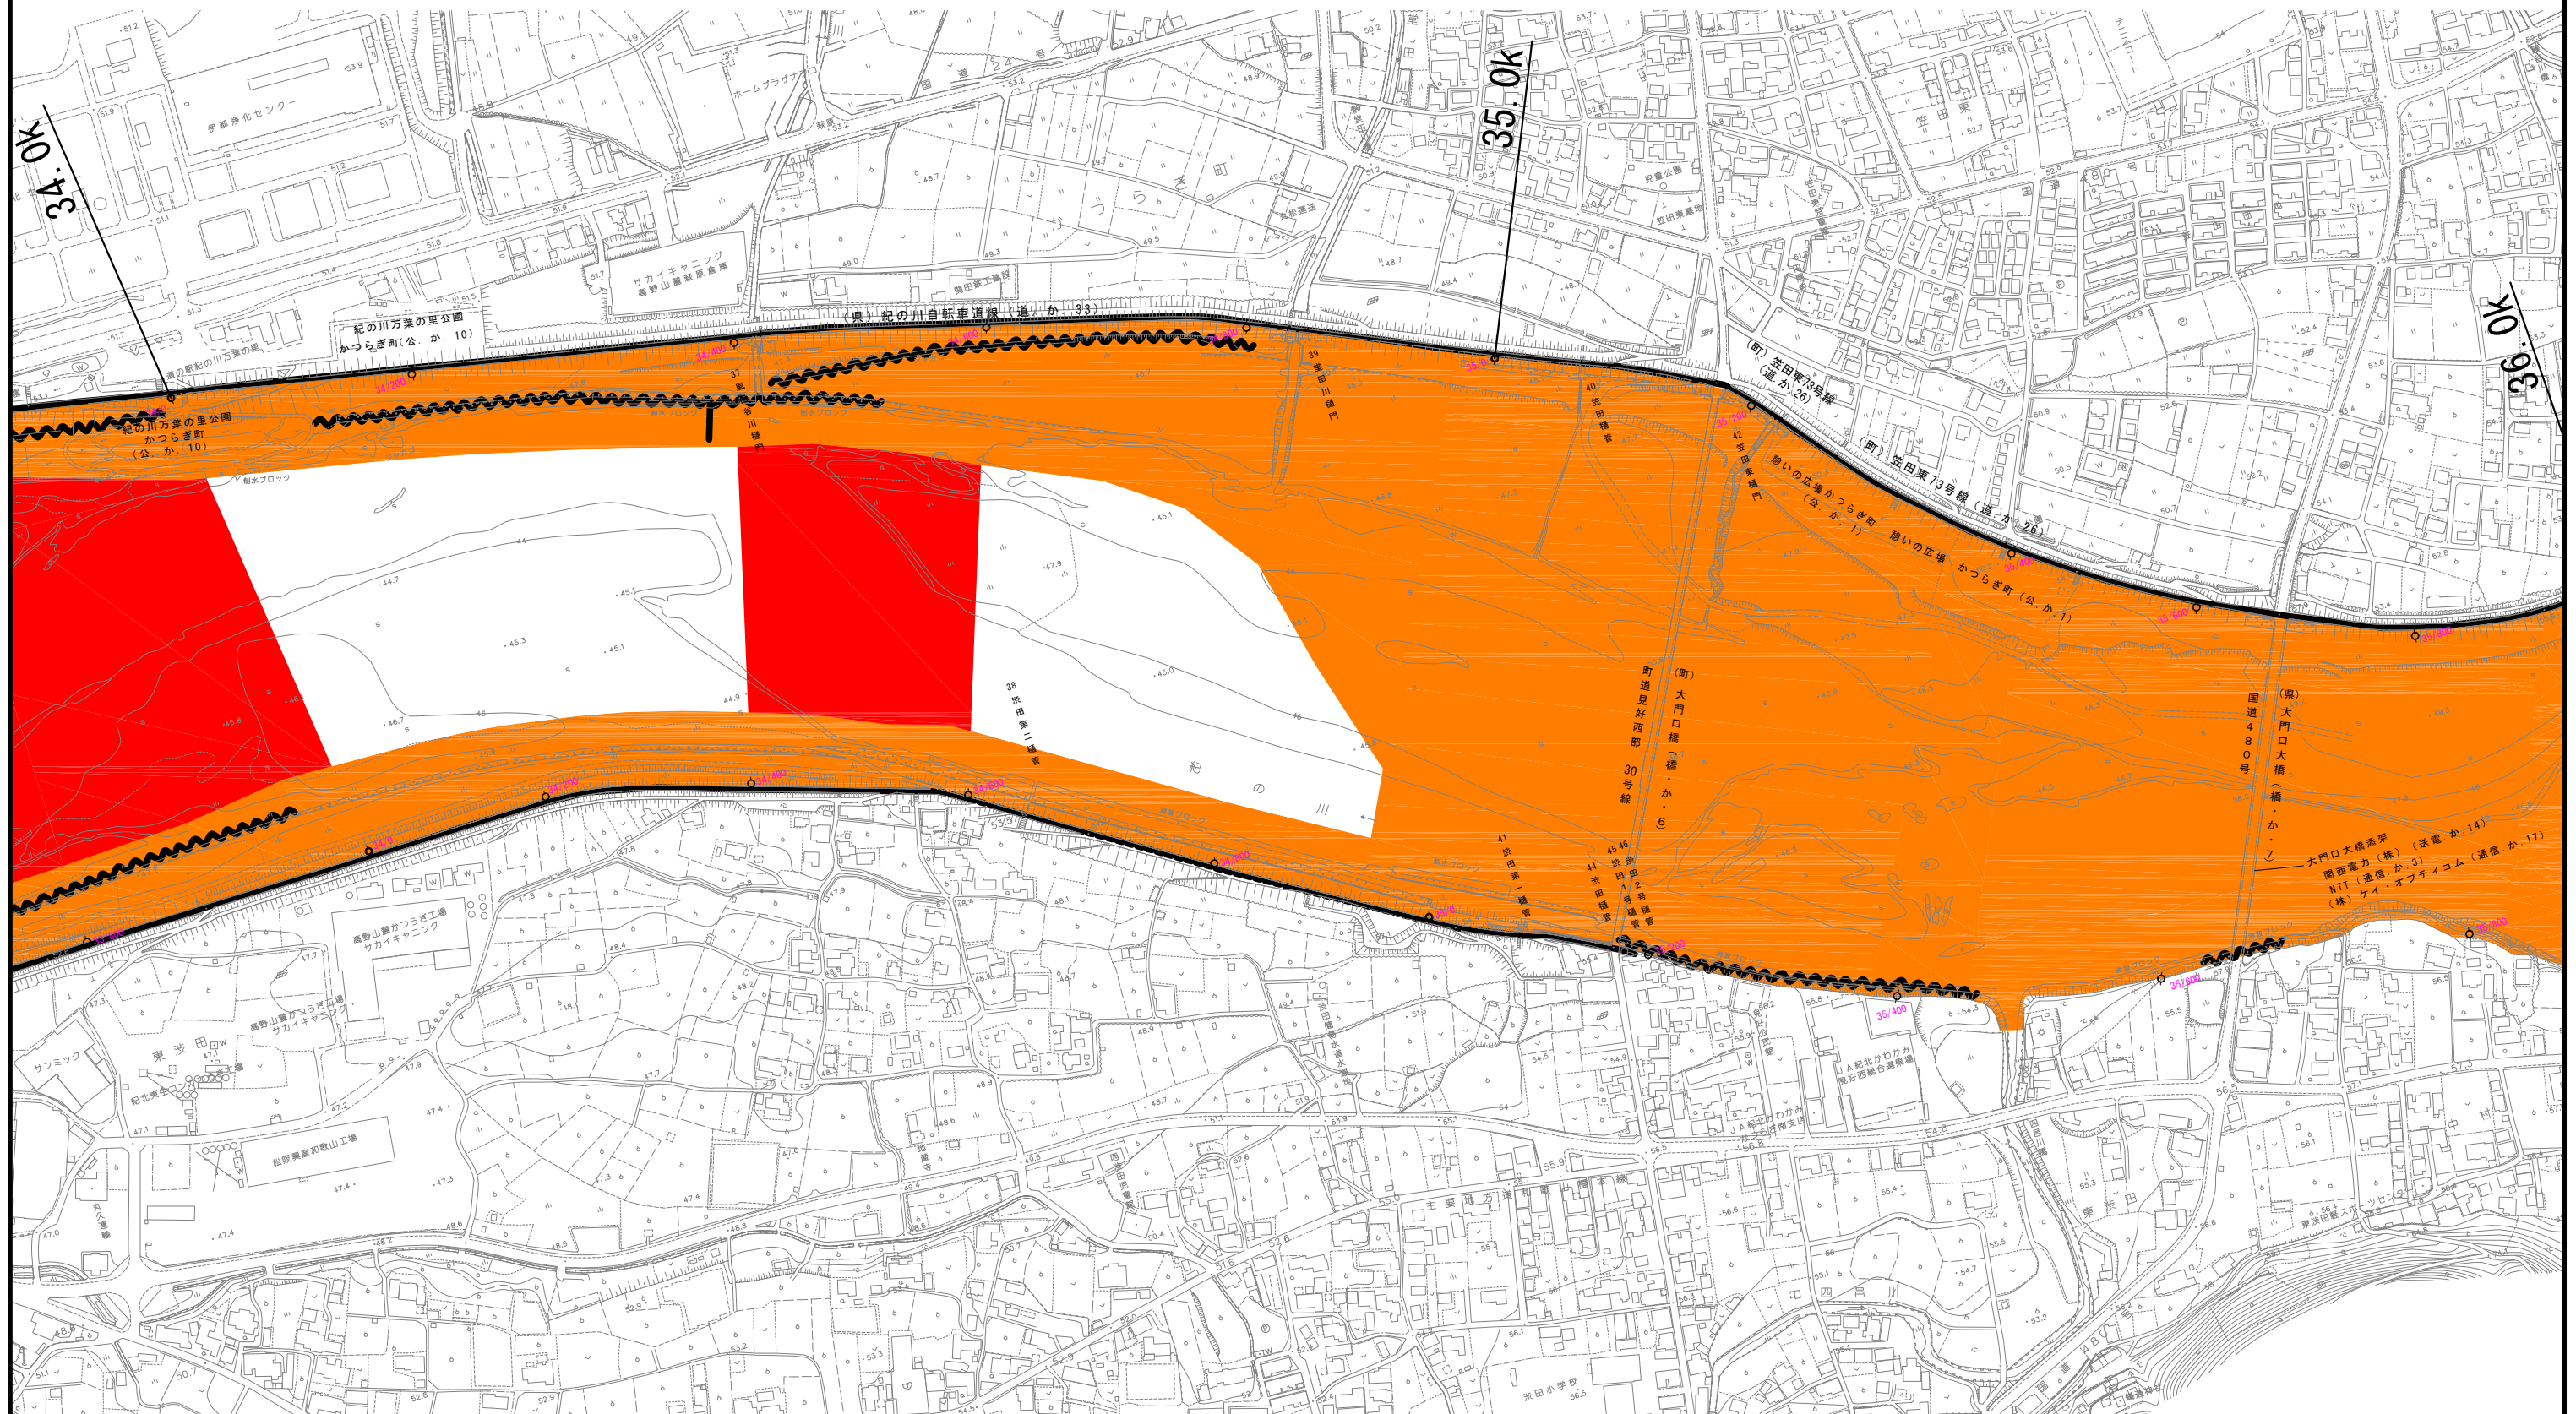


凡	例
完成堤防	——
暫定堤防	- - -
護岸	~~~~

凡	例
禁止区域	■
保安区域	■

紀の川水系 平面図 23


S=1:5,000

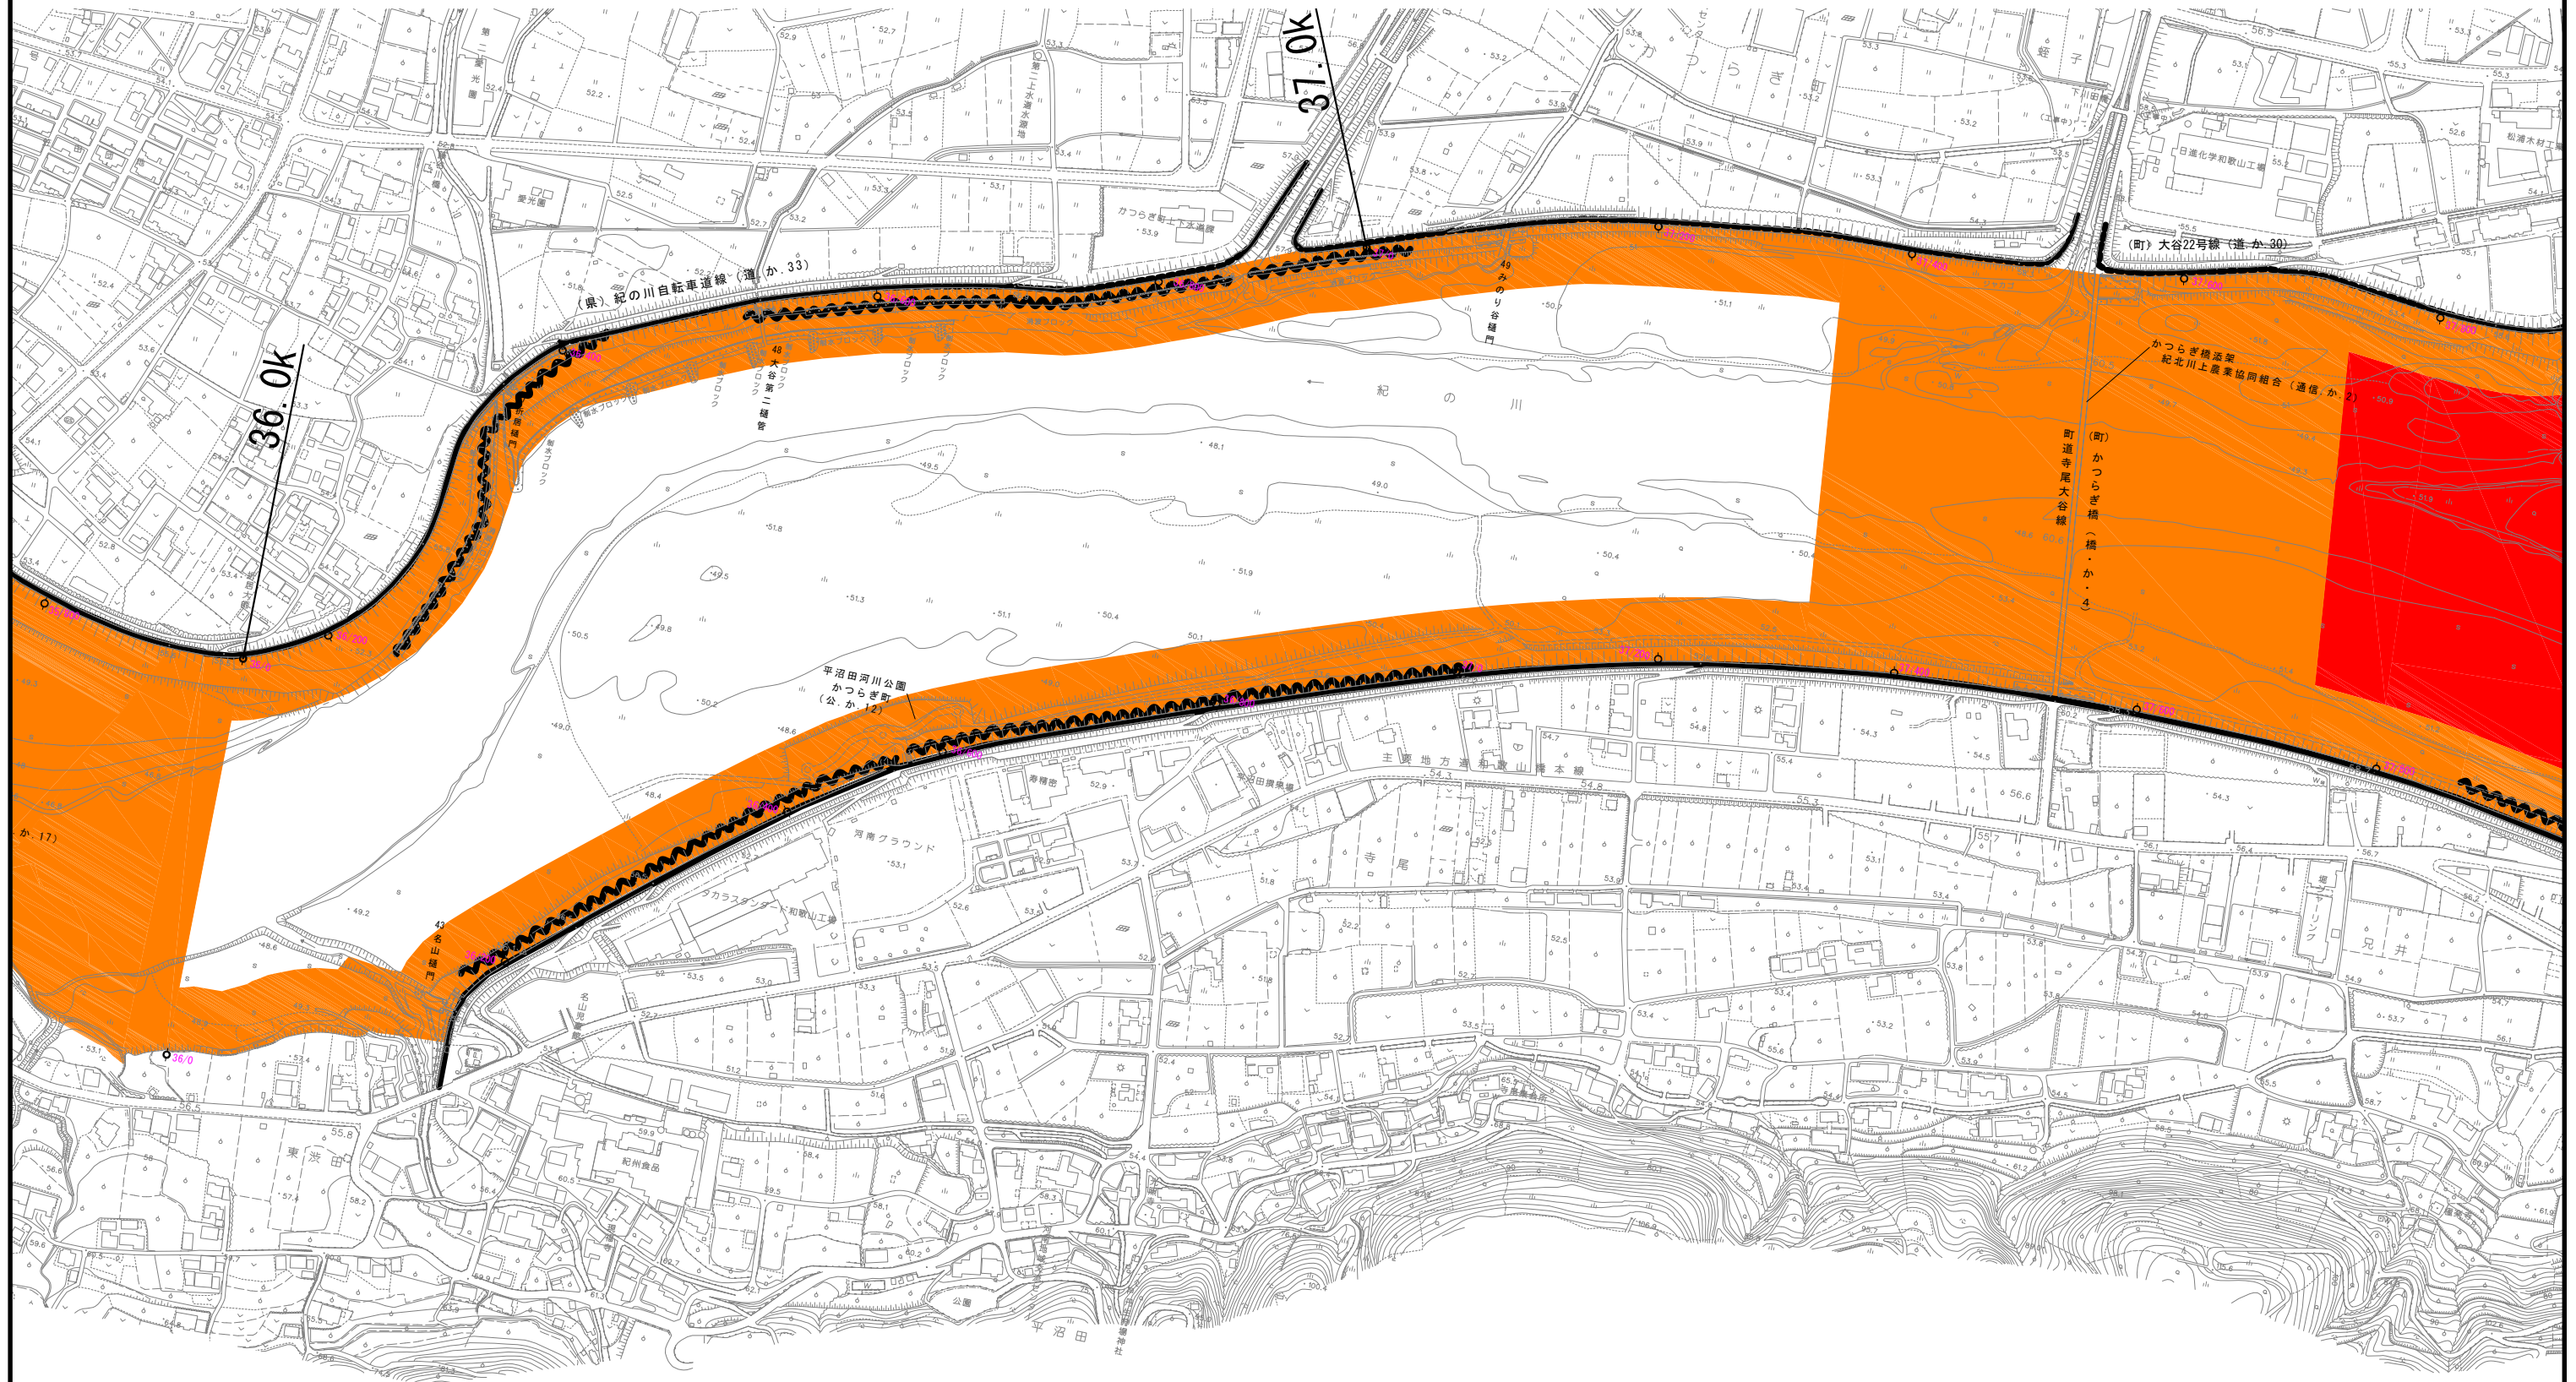

凡	例
完成堤防	——
暫定堤防	- - -
護岸	~~~~~

凡	例
禁止区域	■
保安区域	■

紀の川水系 平面図 24
S=1:5,000

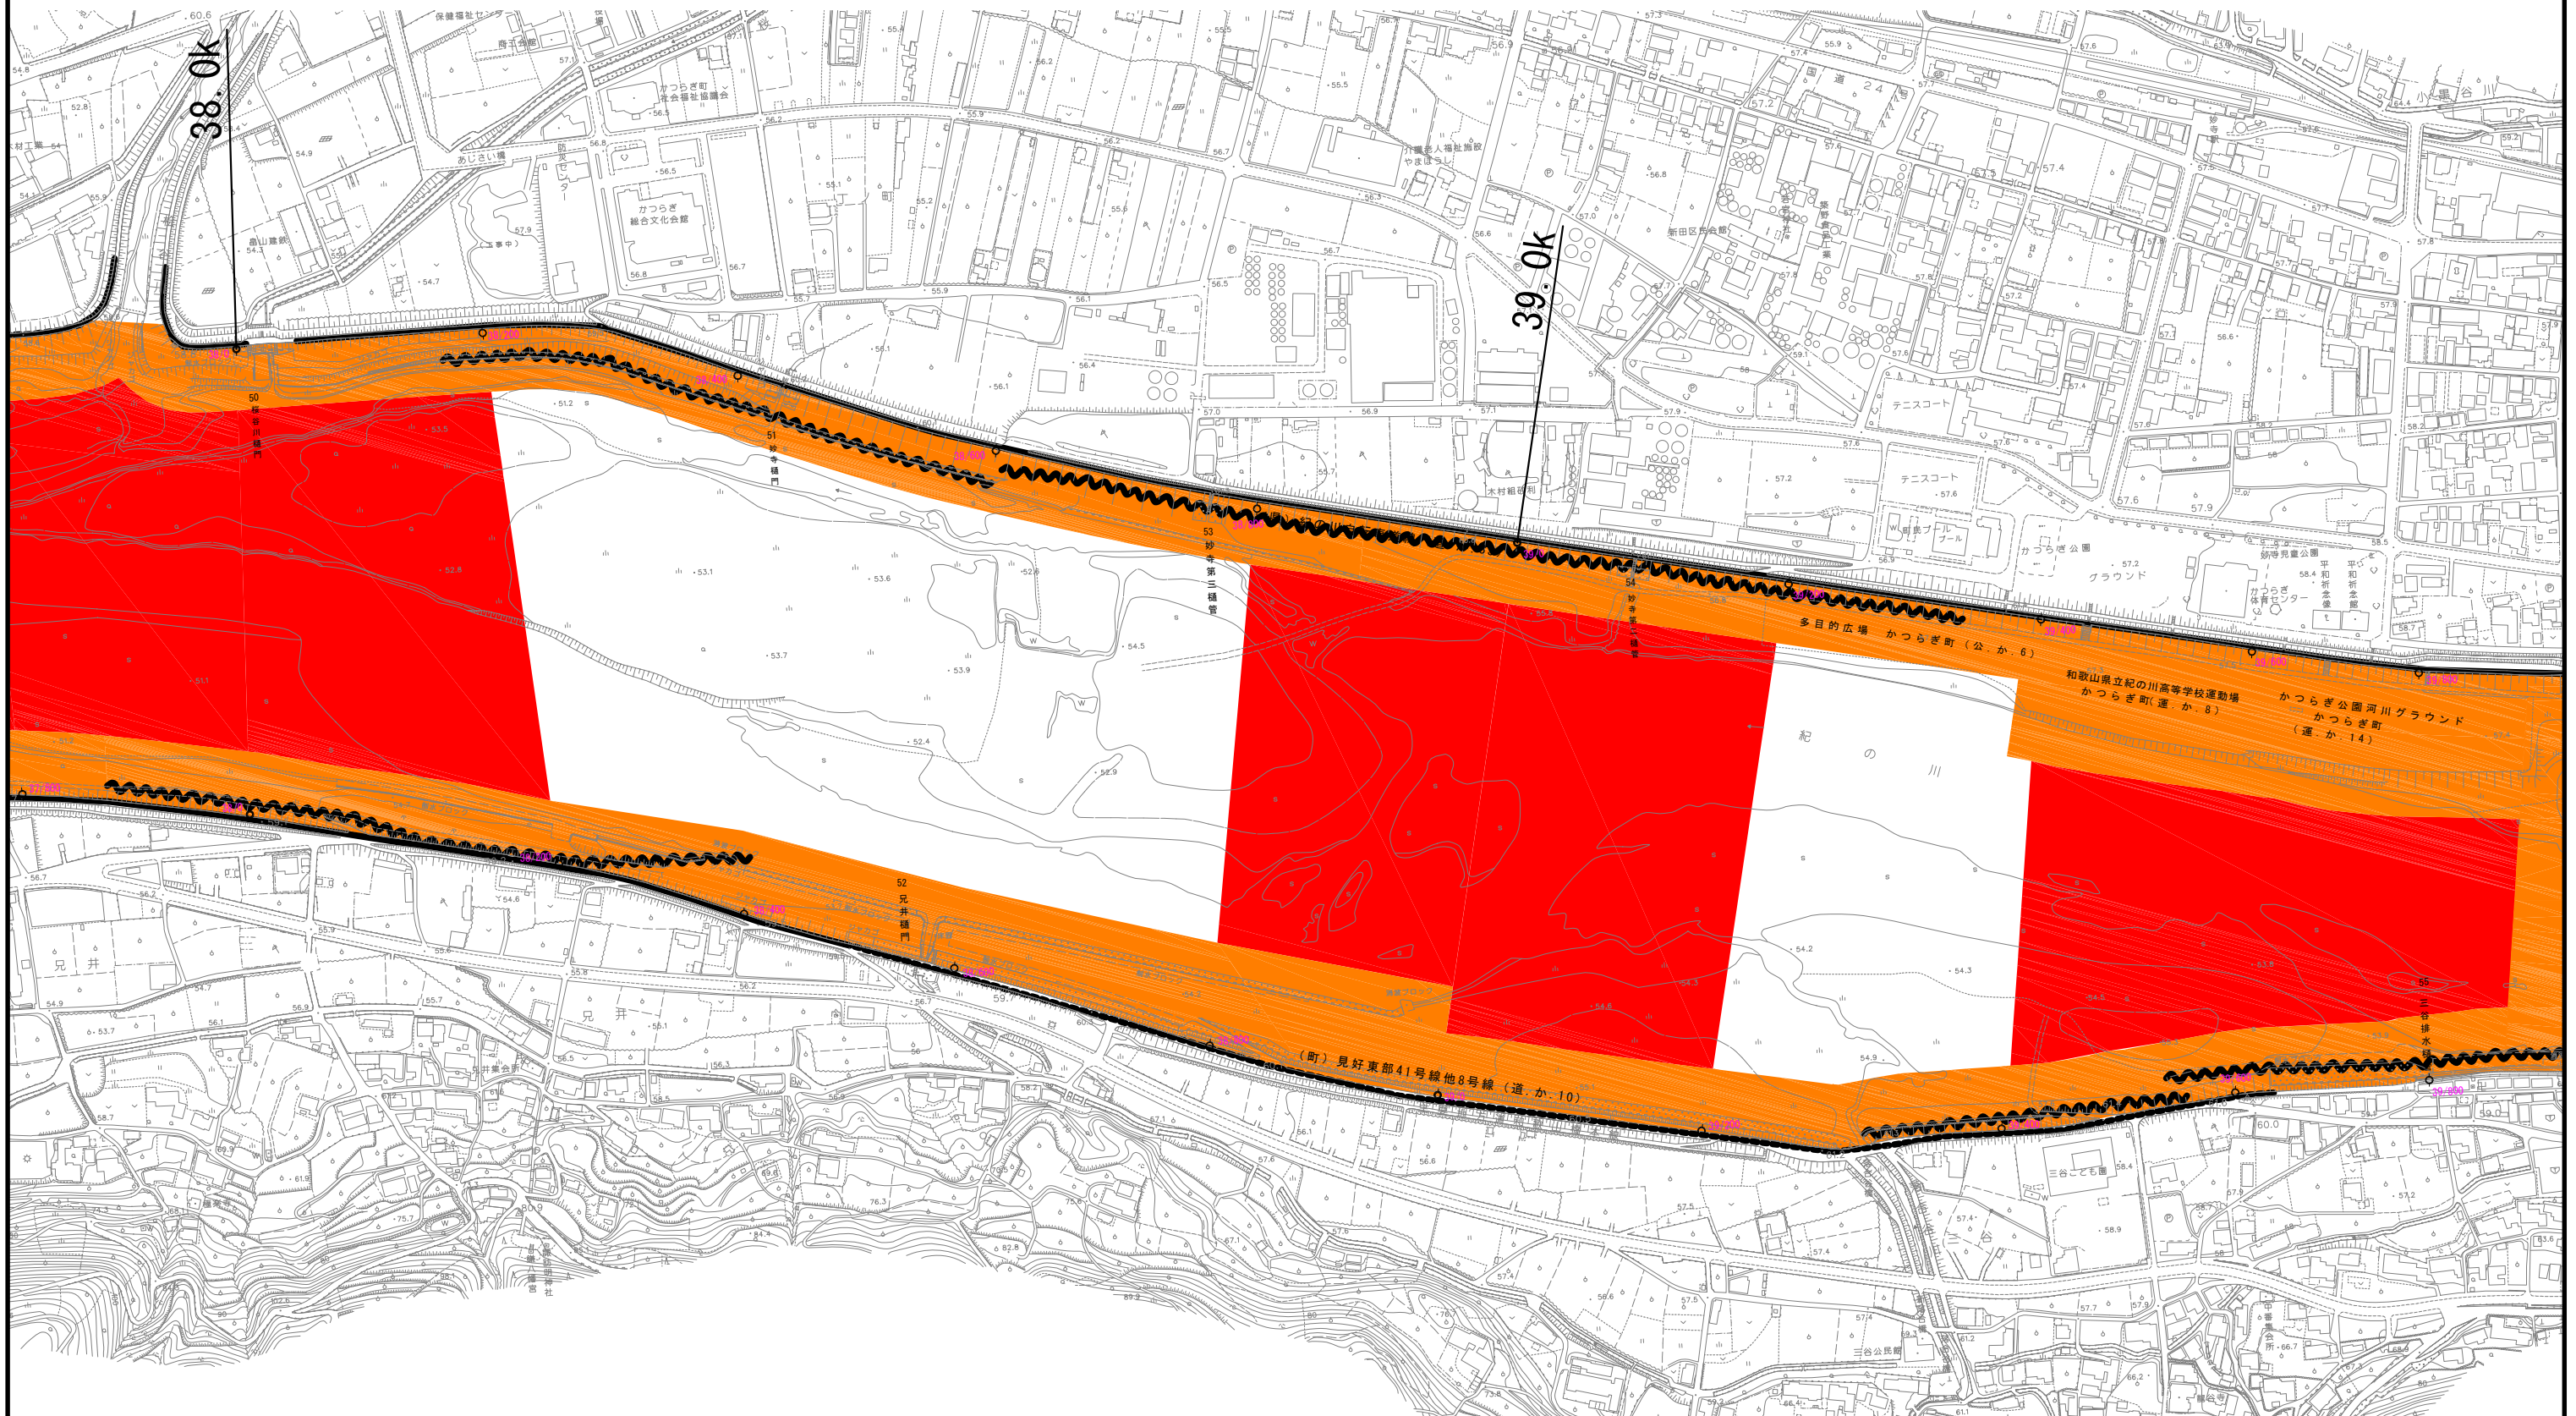


凡	例
完成堤防	
暫定堤防	
護岸	

凡	例
禁止区域	
保安区域	

紀の川水系 平面図 25

S=1:5,000

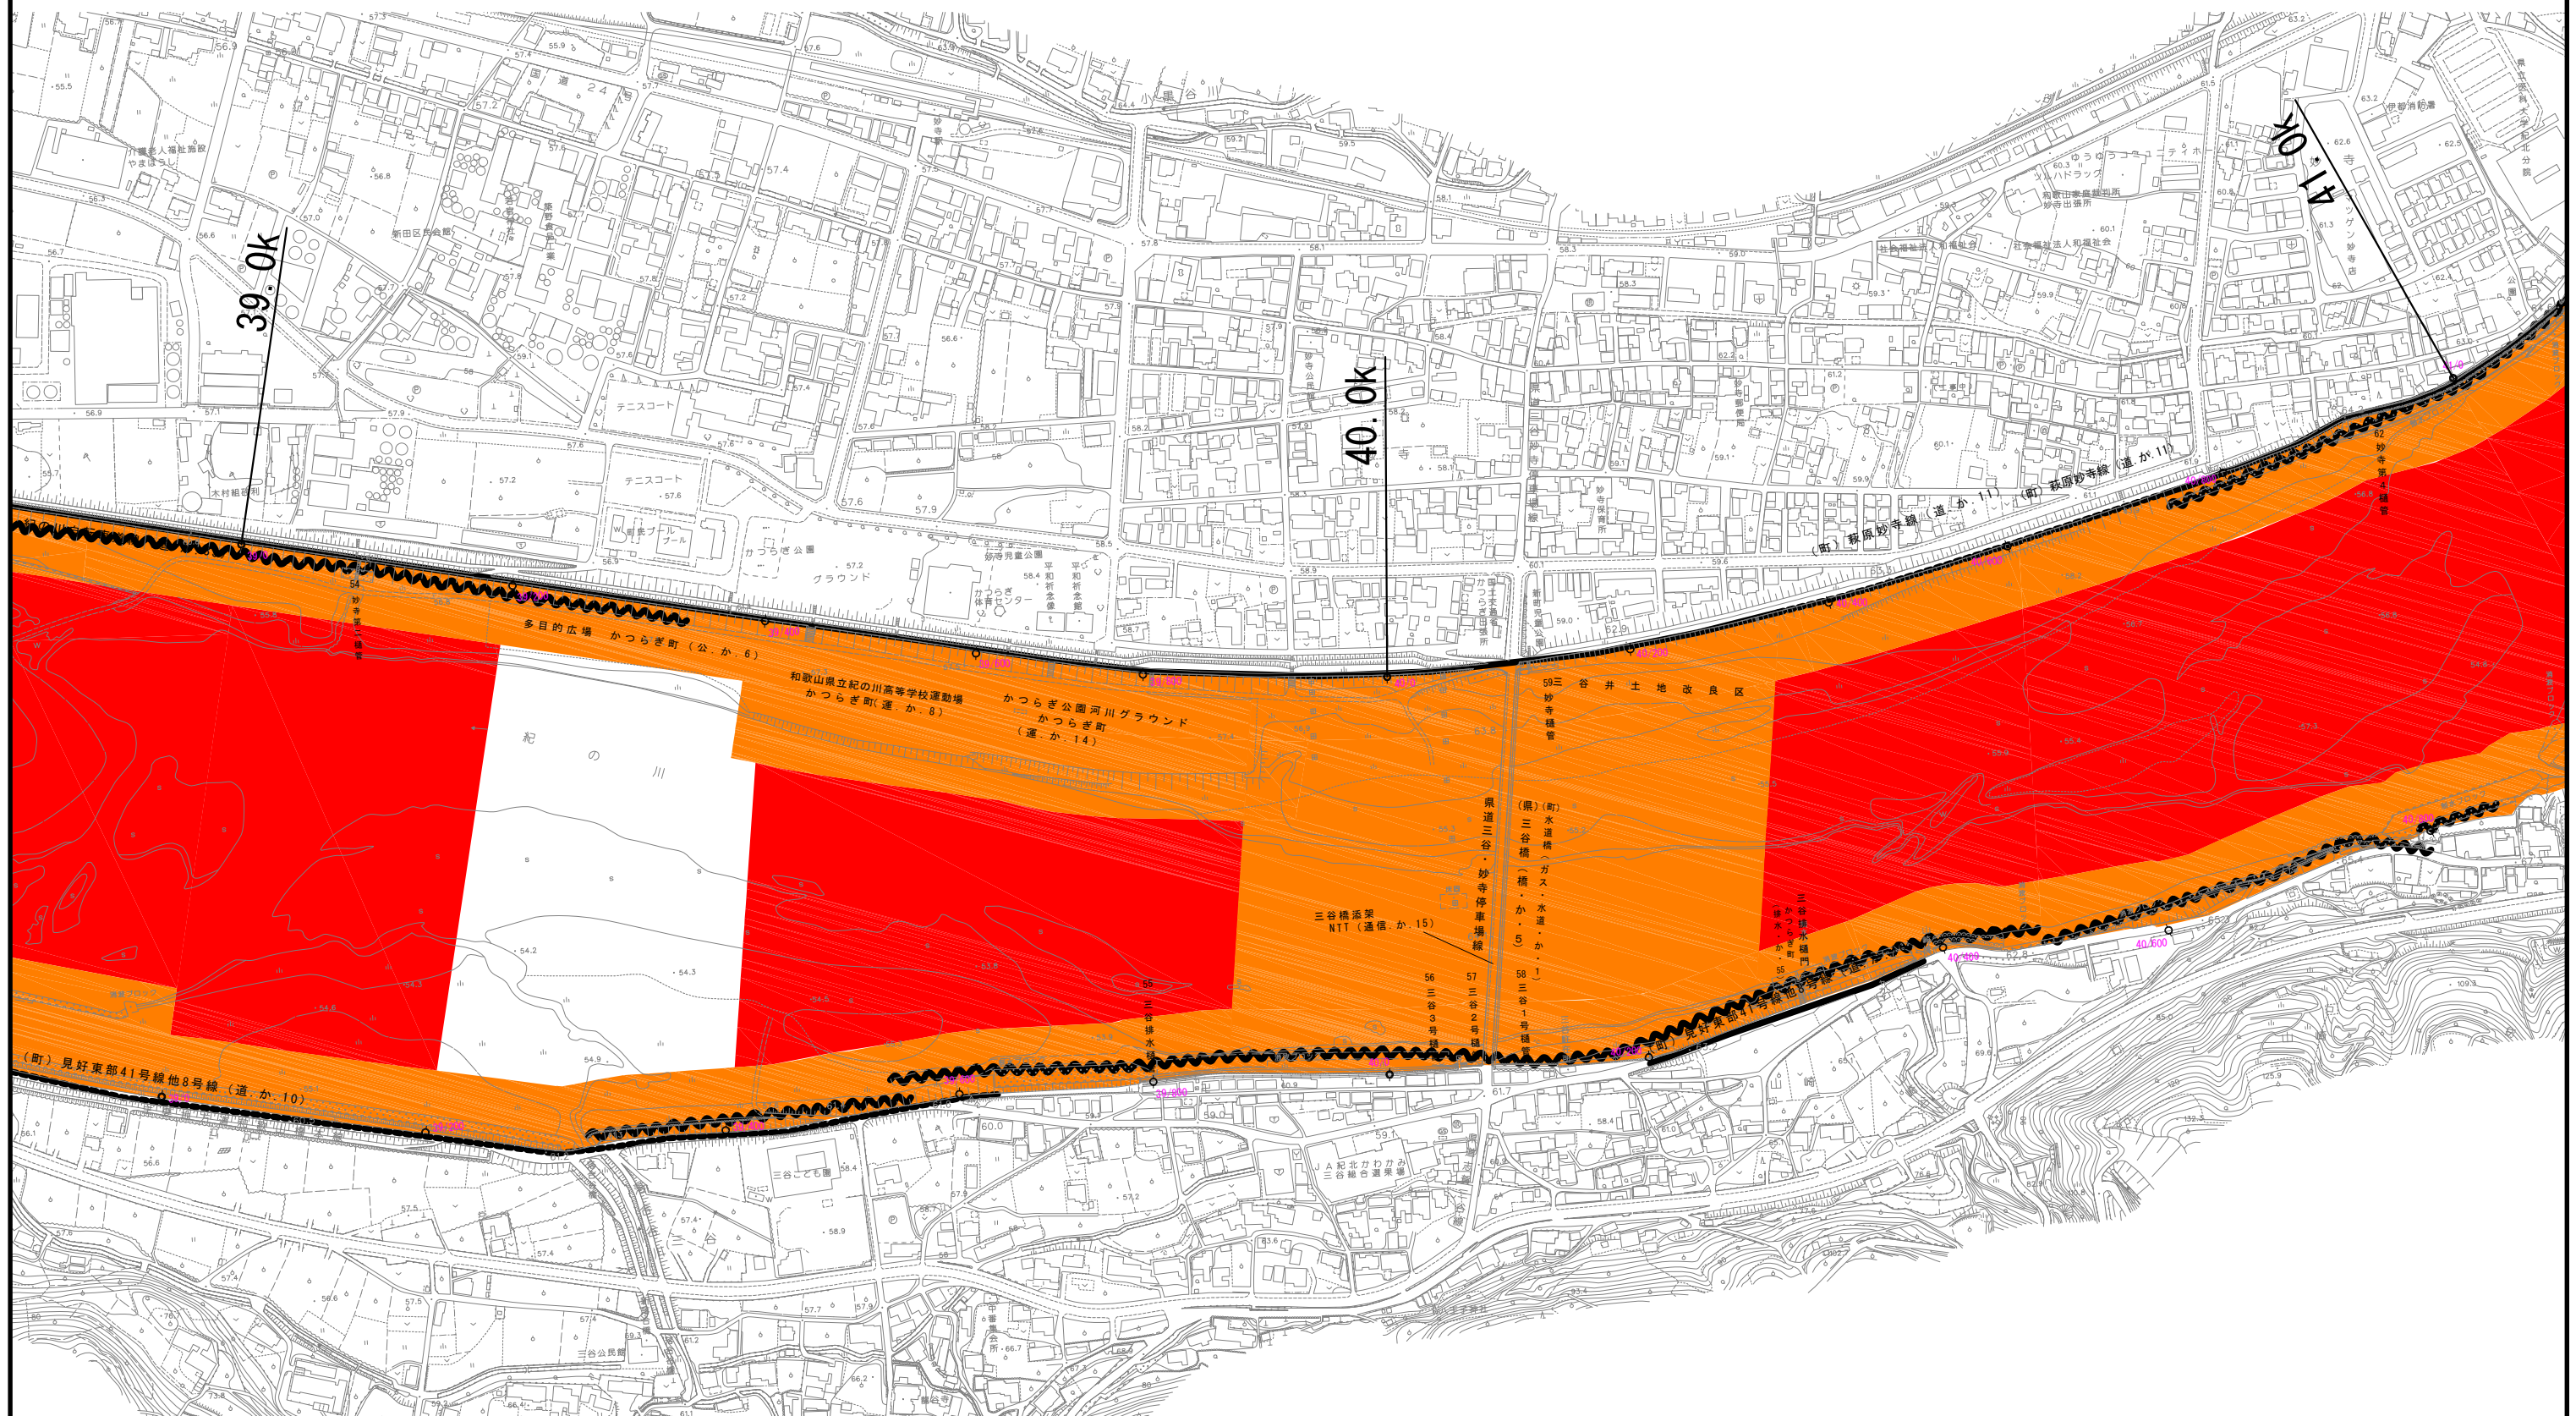


凡	例
完成堤防	——
暫定堤防	- - -
護岸	~~~~

凡	例
禁止区域	■
保安区域	■

紀の川水系 平面図 26

S=1:5,000

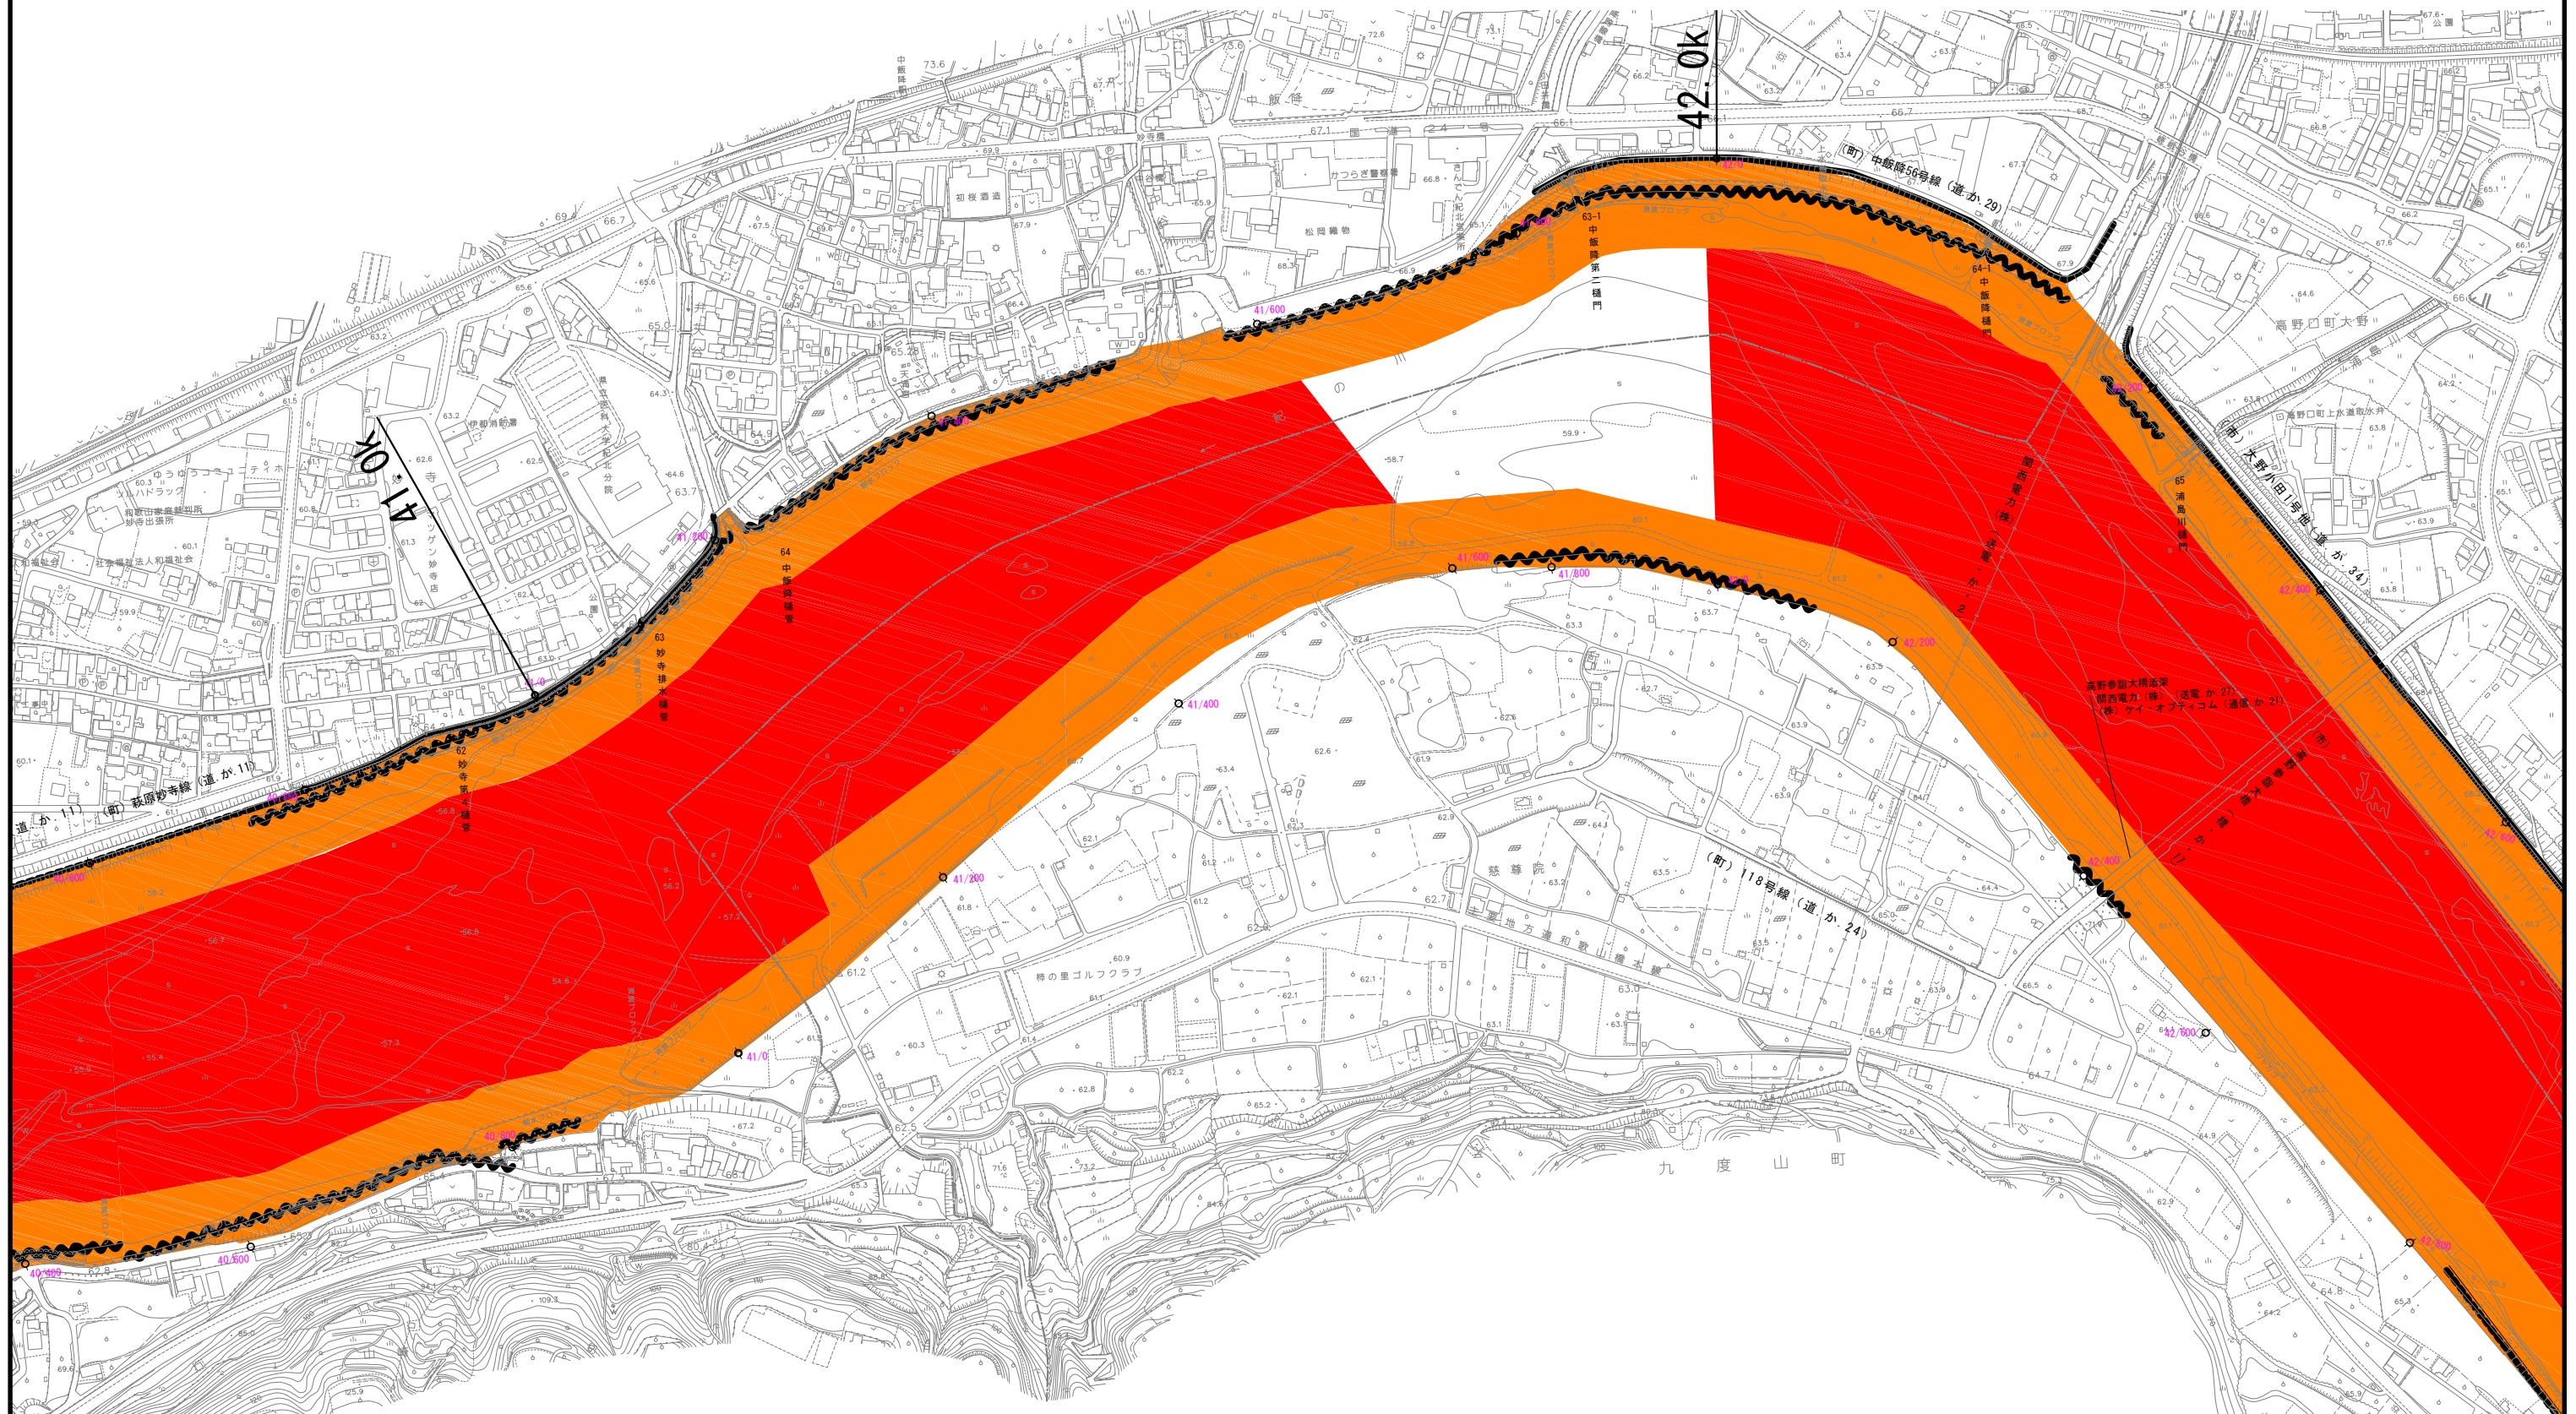


凡	例
完成堤防	——
暫定堤防	- - -
護岸	~~~~~

凡	例
禁止区域	■
保安区域	■

紀の川水系 平面図 27

S=1:5,000

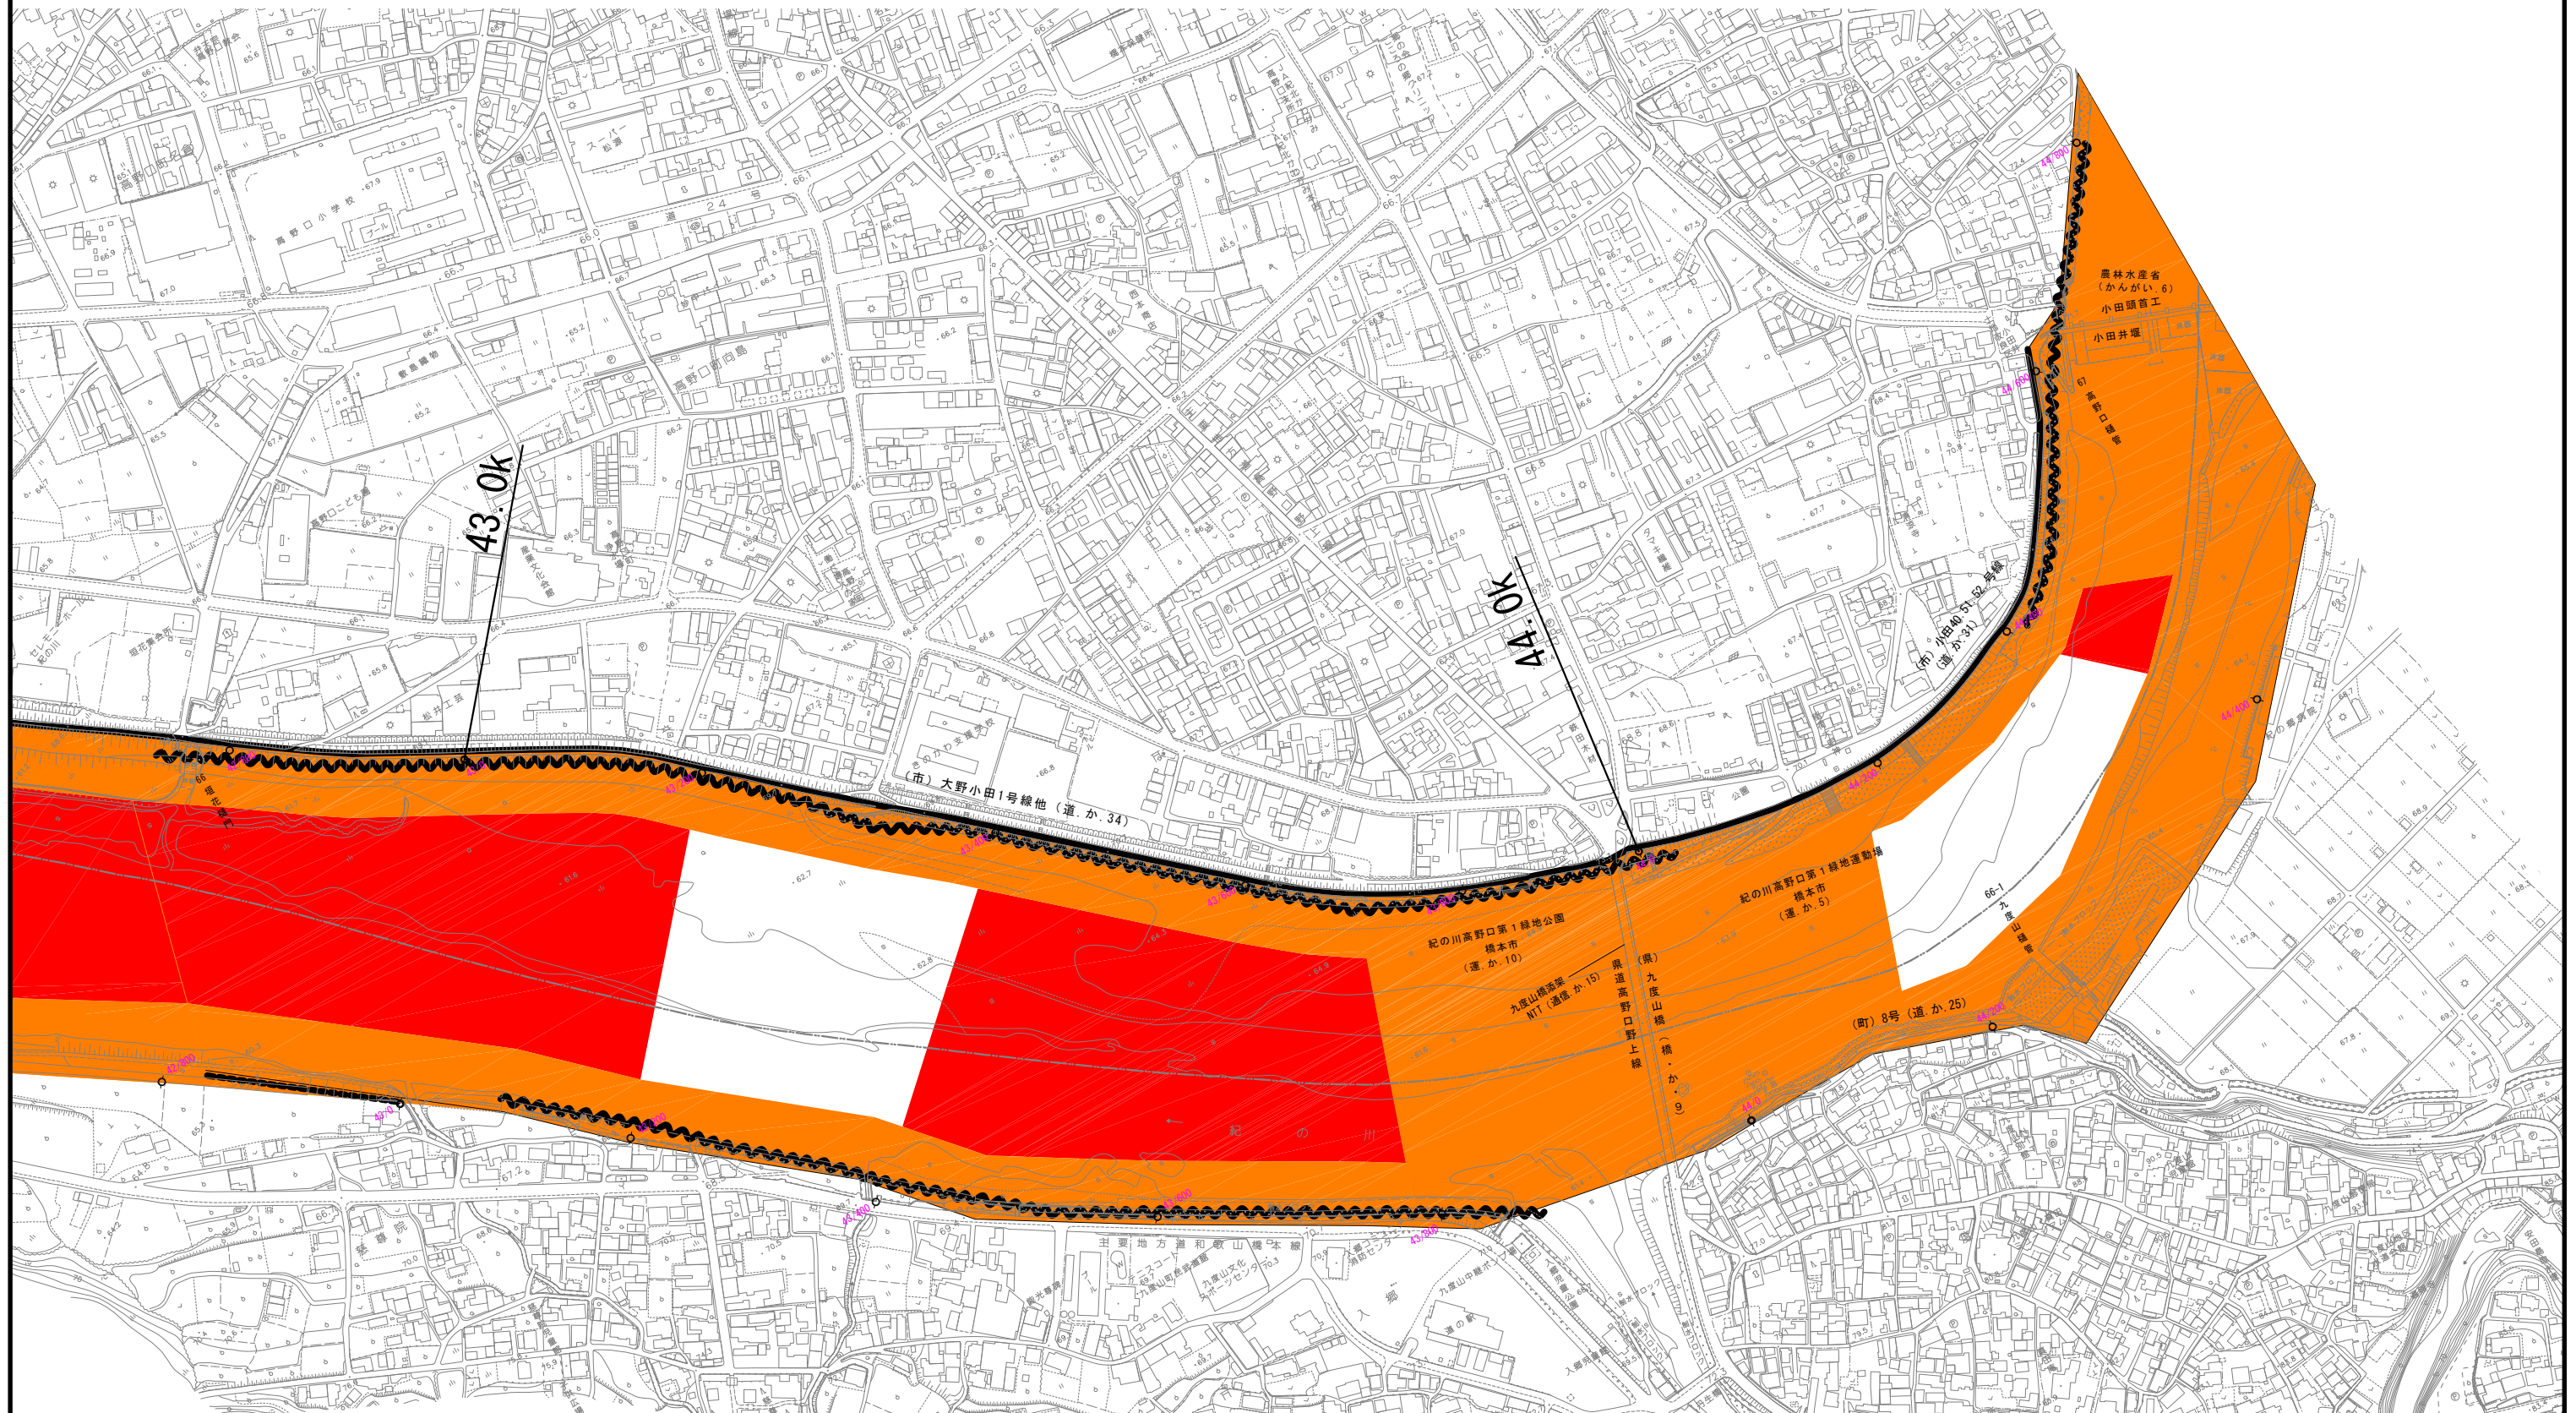


凡	例
完成堤防	——
暫定堤防	- - -
護岸	~~~~~

凡	例
禁止区域	■
保安区域	■

紀の川水系 平面図 28

S=1:5,000

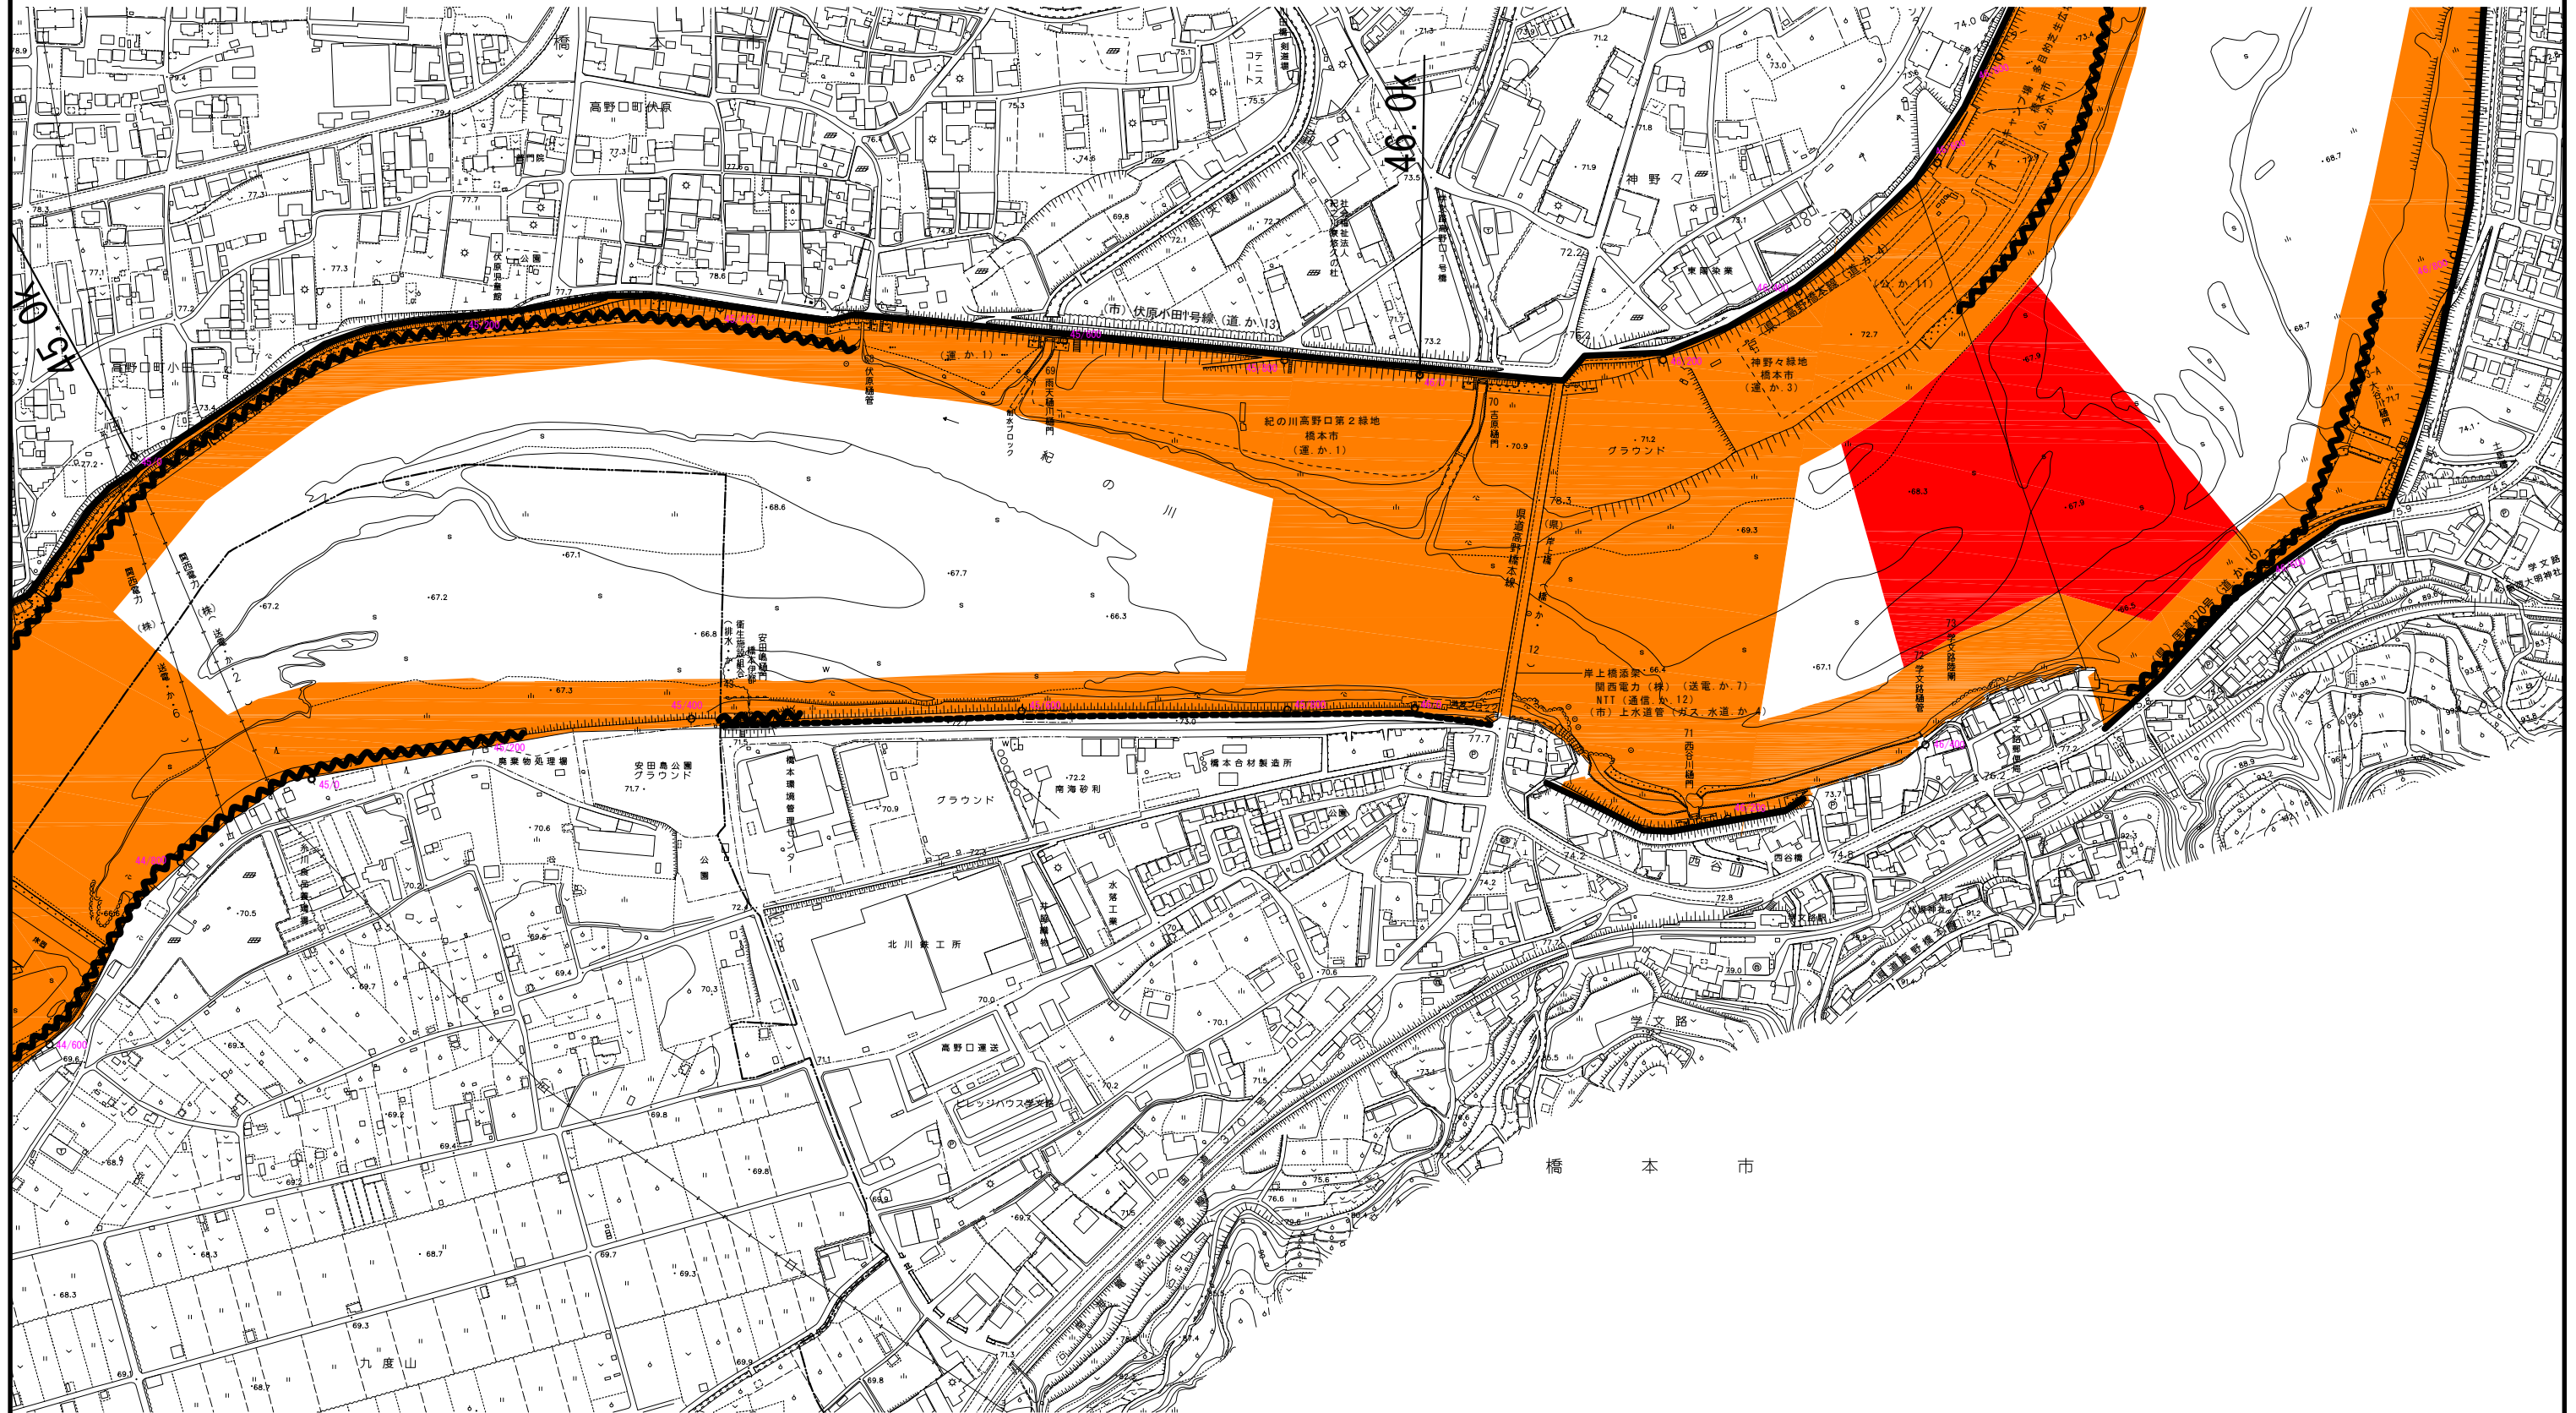


凡	例
完成堤防	
暫定堤防	
護岸	

凡	例
禁止区域	
保安区域	

紀の川水系 平面図 29

S=1:5,000

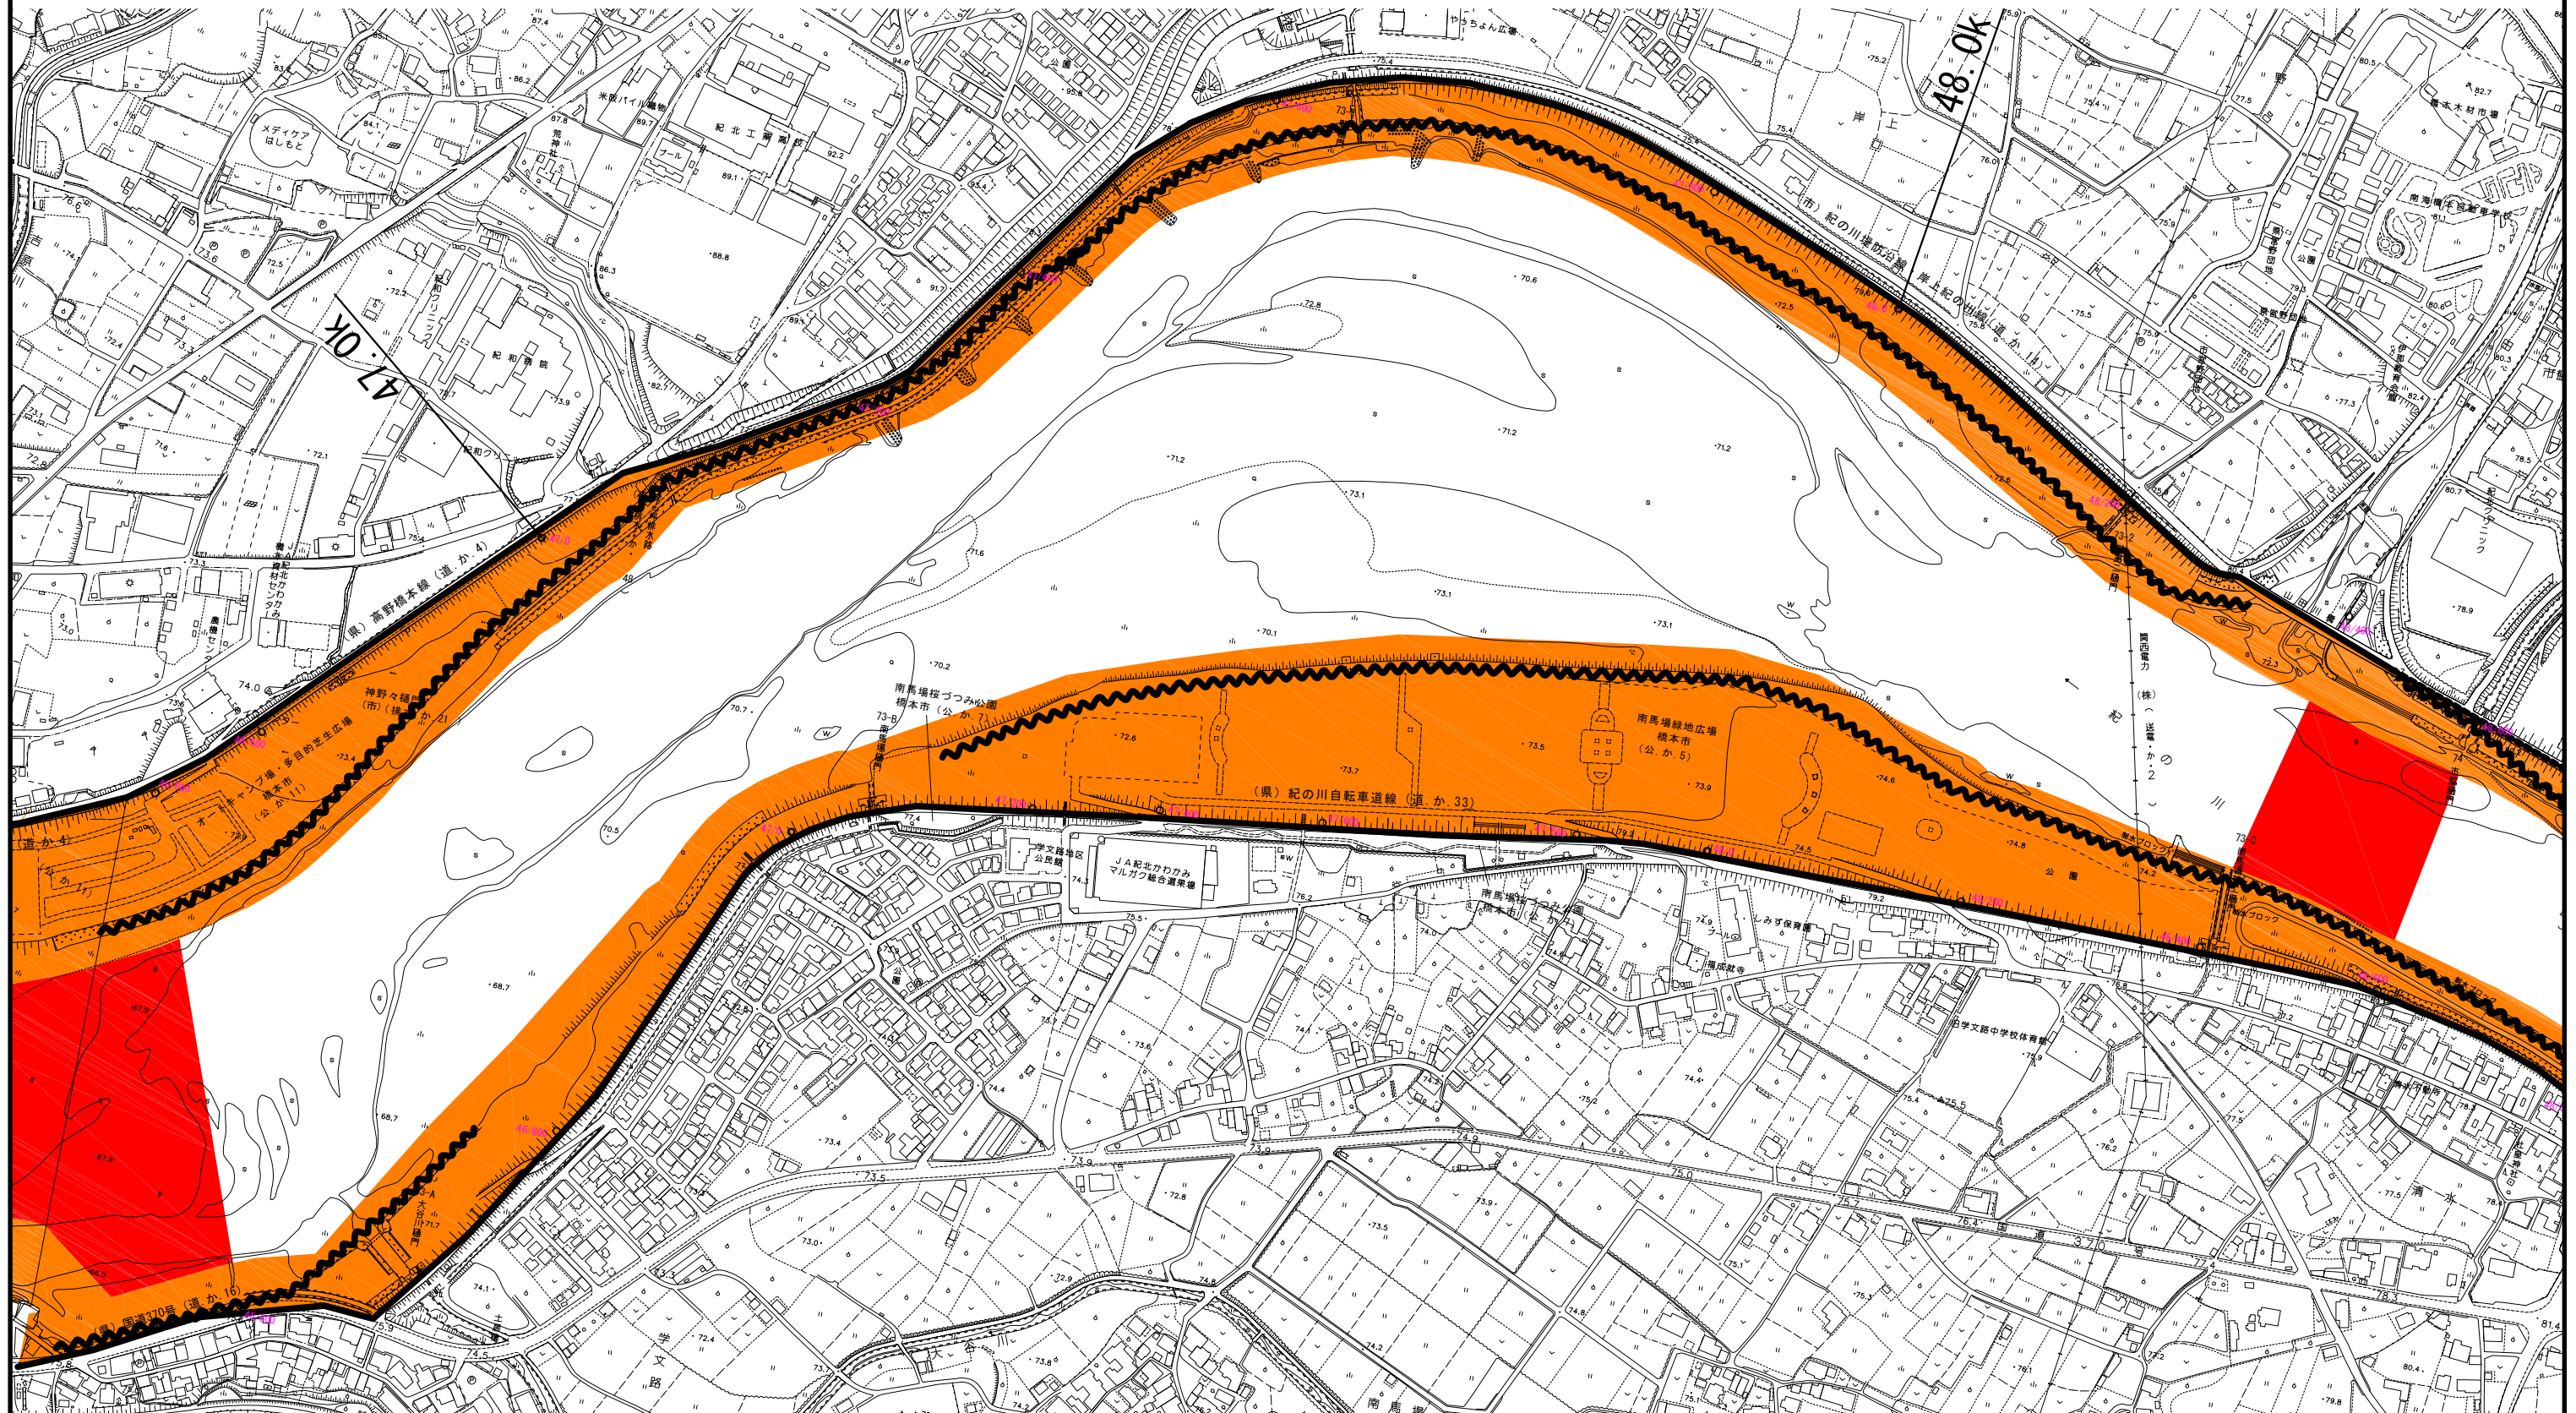


凡	例
完成堤防	——
暫定堤防	- - -
護岸	~~~~~

凡	例
禁止区域	■
保安区域	■

紀の川水系 平面図 30


S=1:5,000

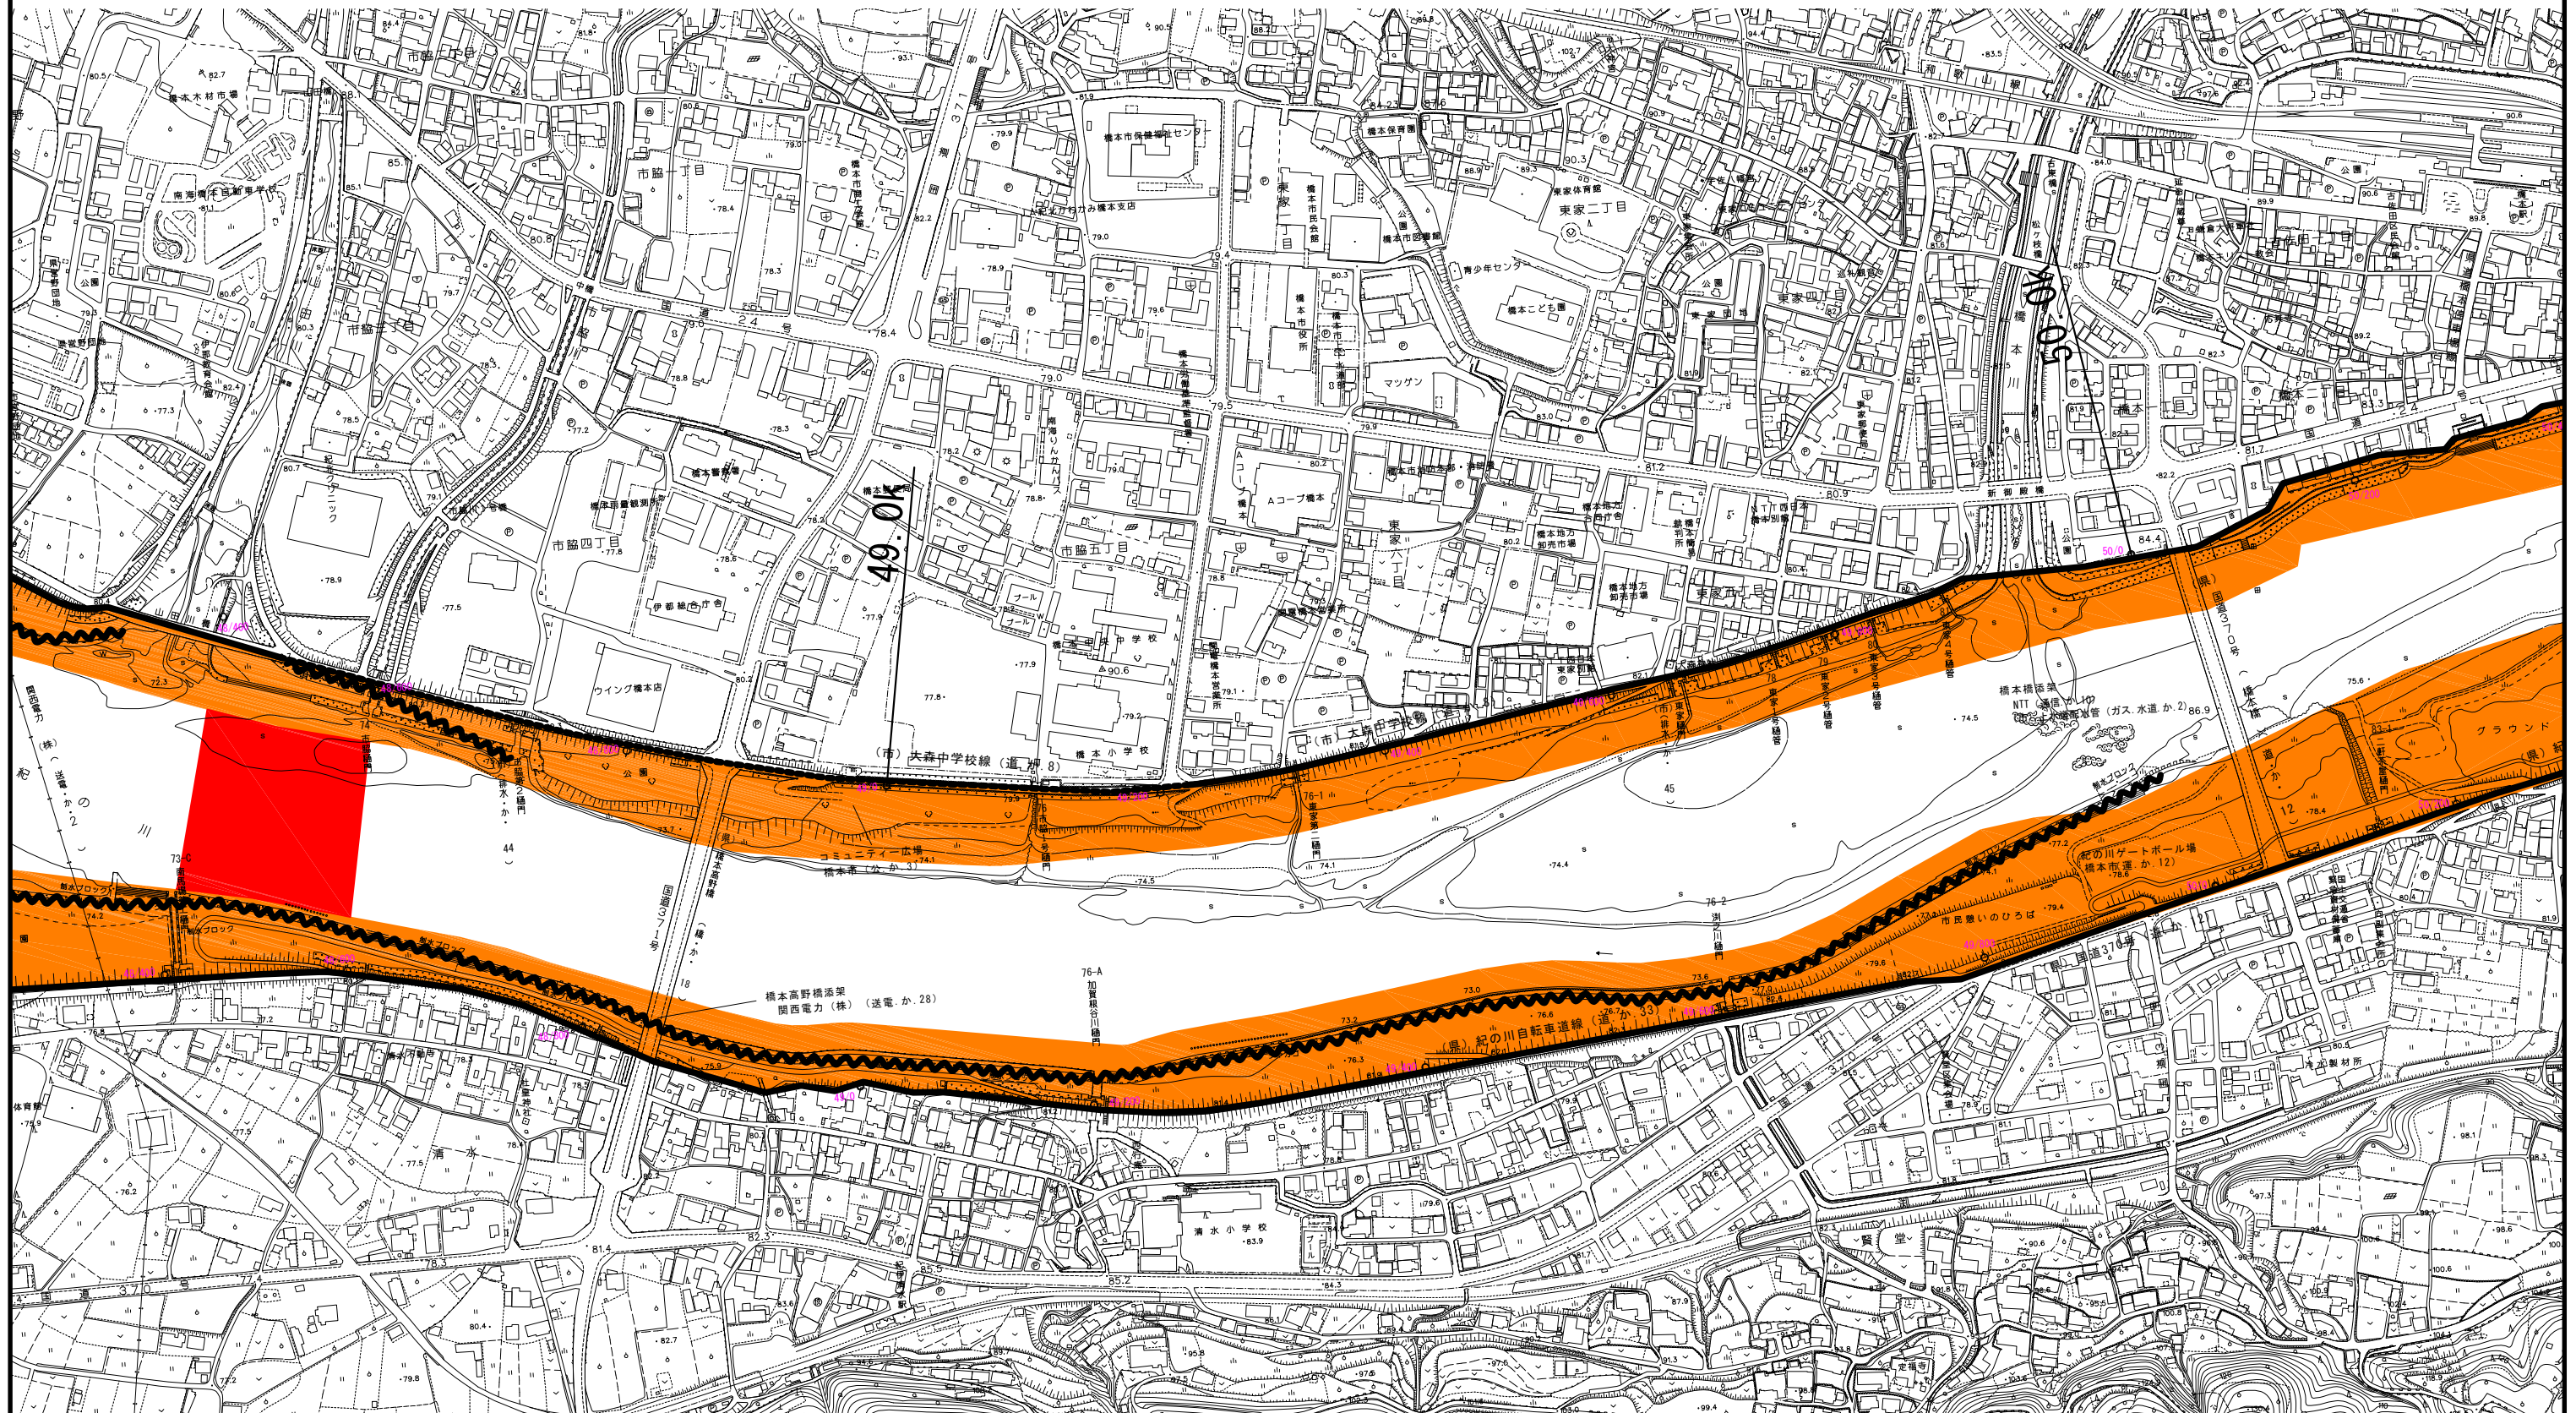

凡	例	凡	例
完成堤防	——	禁止区域	■
暫定堤防	- - -	保安区域	■
護岸	~~~~~		

紀の川水系 平面図 31

S=1:5,000

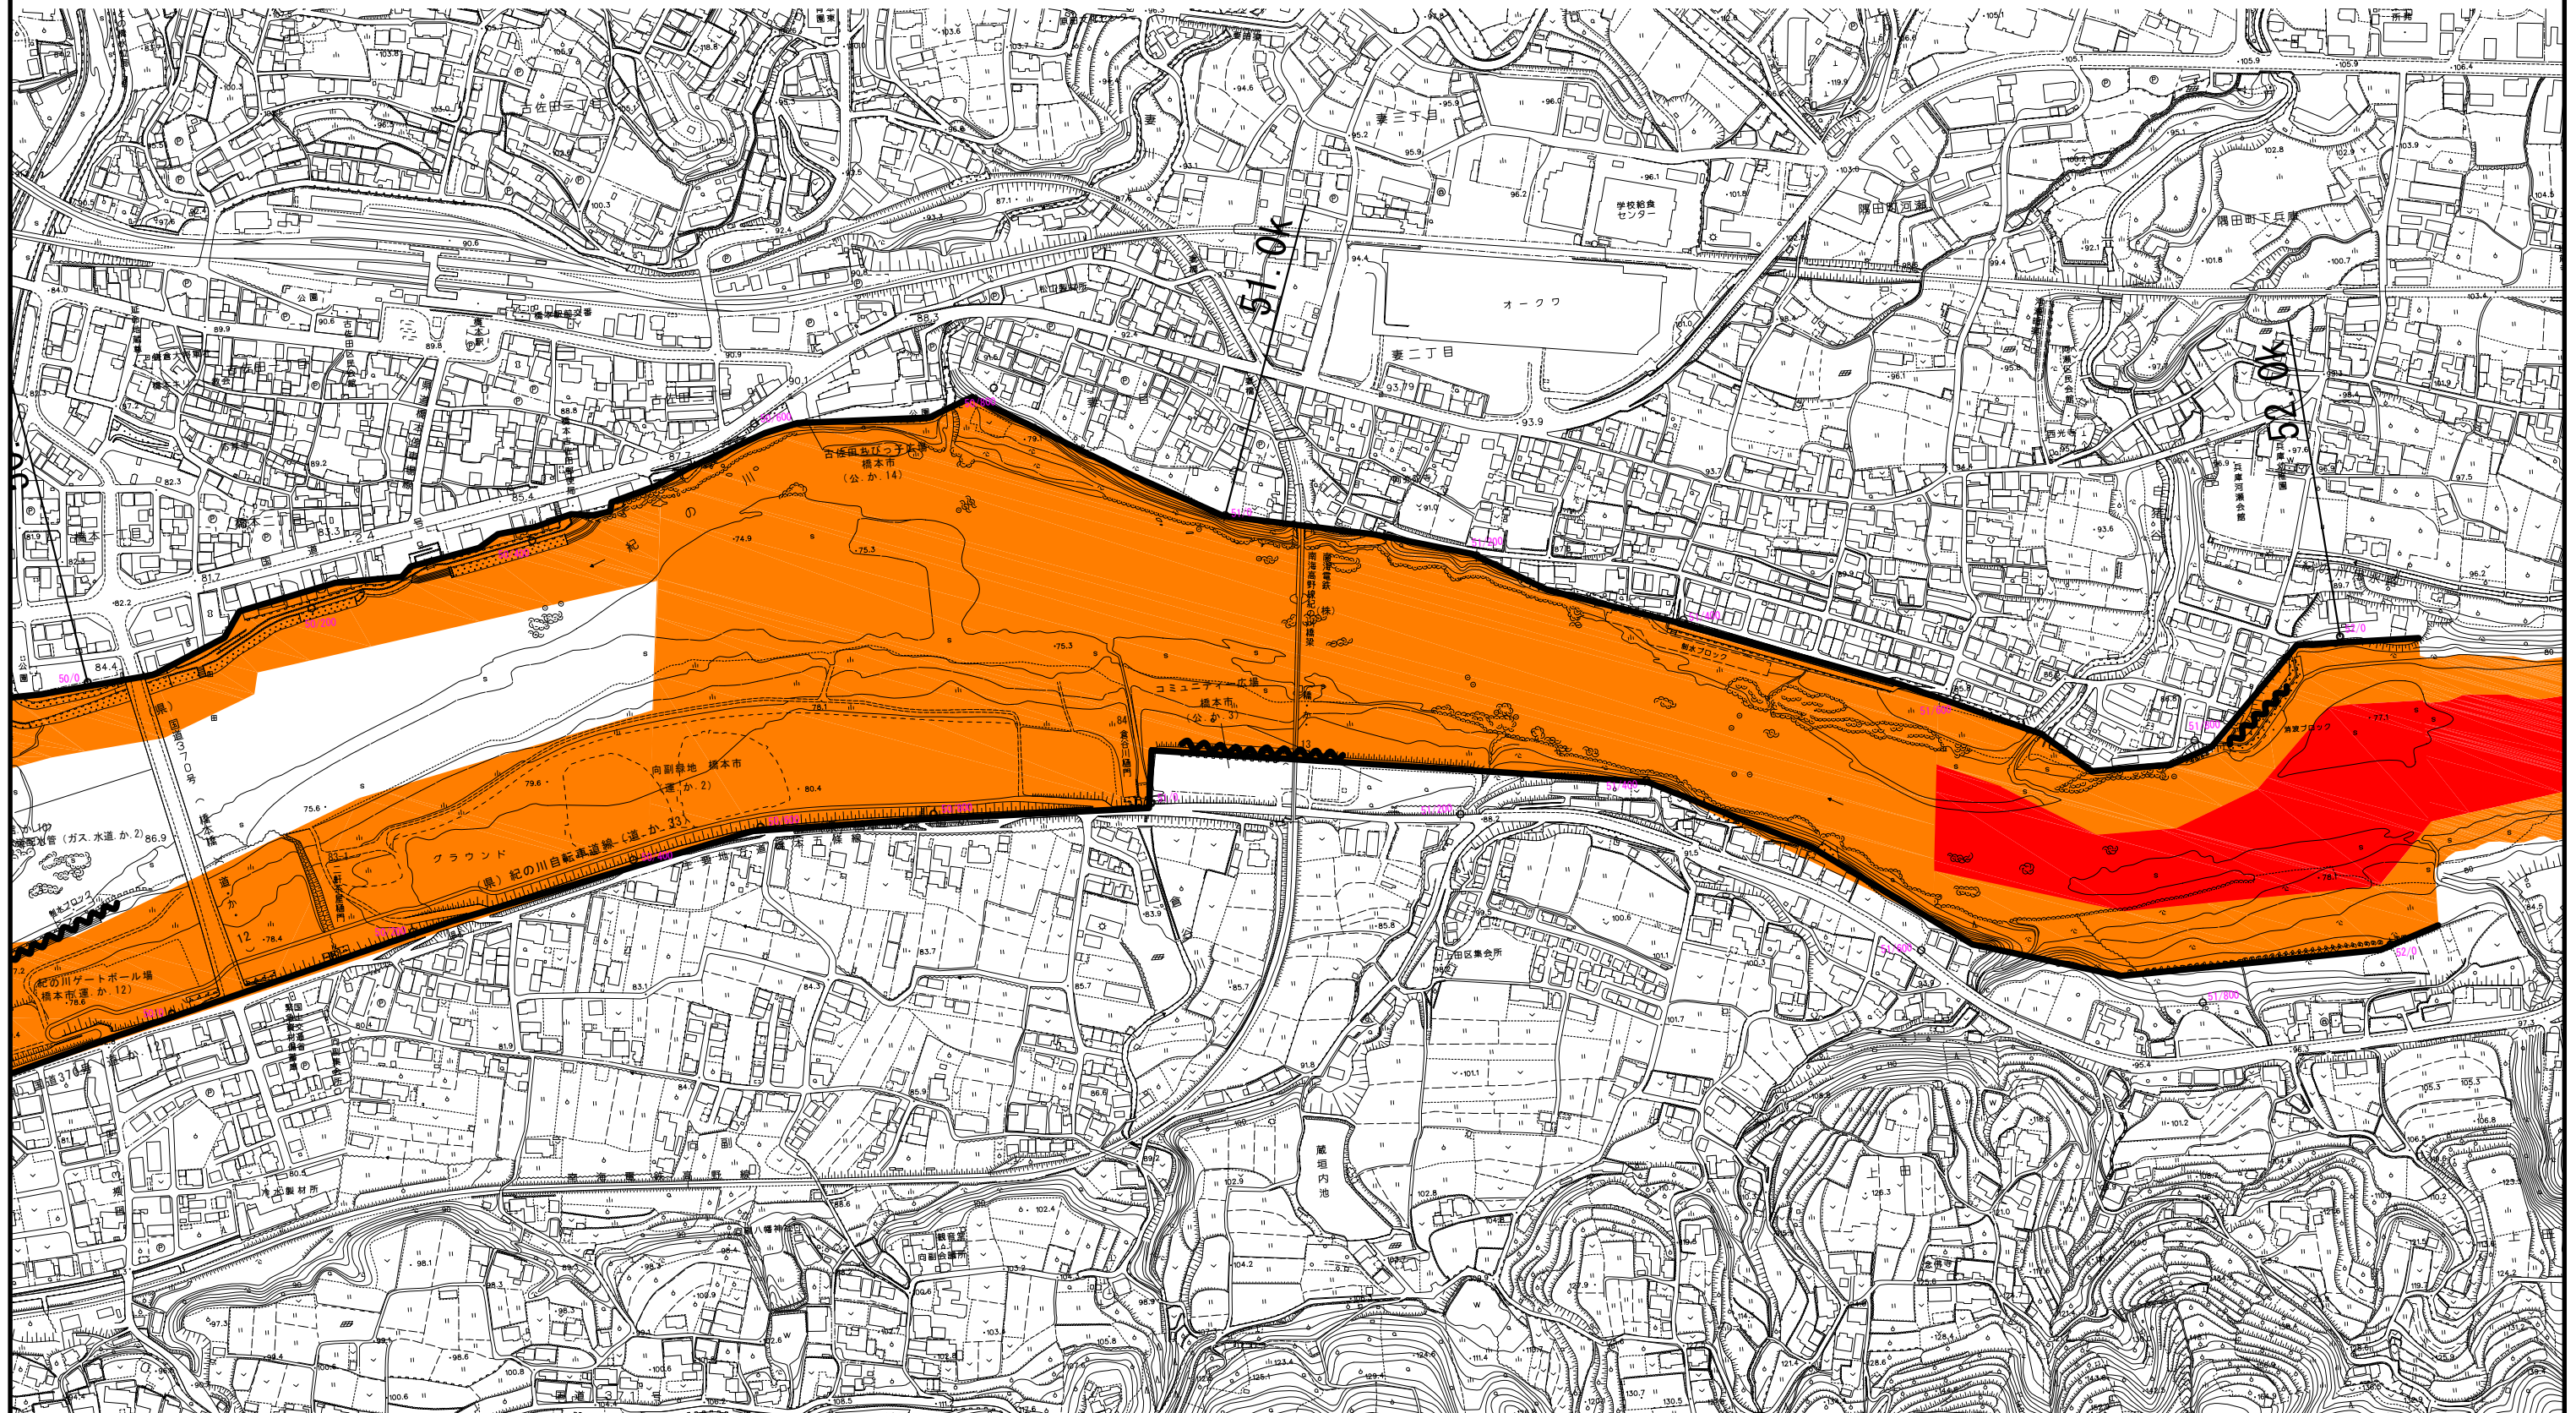

凡	例
完成堤防	
暫定堤防	
護岸	

凡	例
禁止区域	
保安区域	

紀の川水系 平面図 32

S=1:5,000




凡	例
完成堤防	
暫定堤防	
護岸	

凡	例
禁止区域	
保安区域	

紀の川水系 平面図 33

S=1:5,000

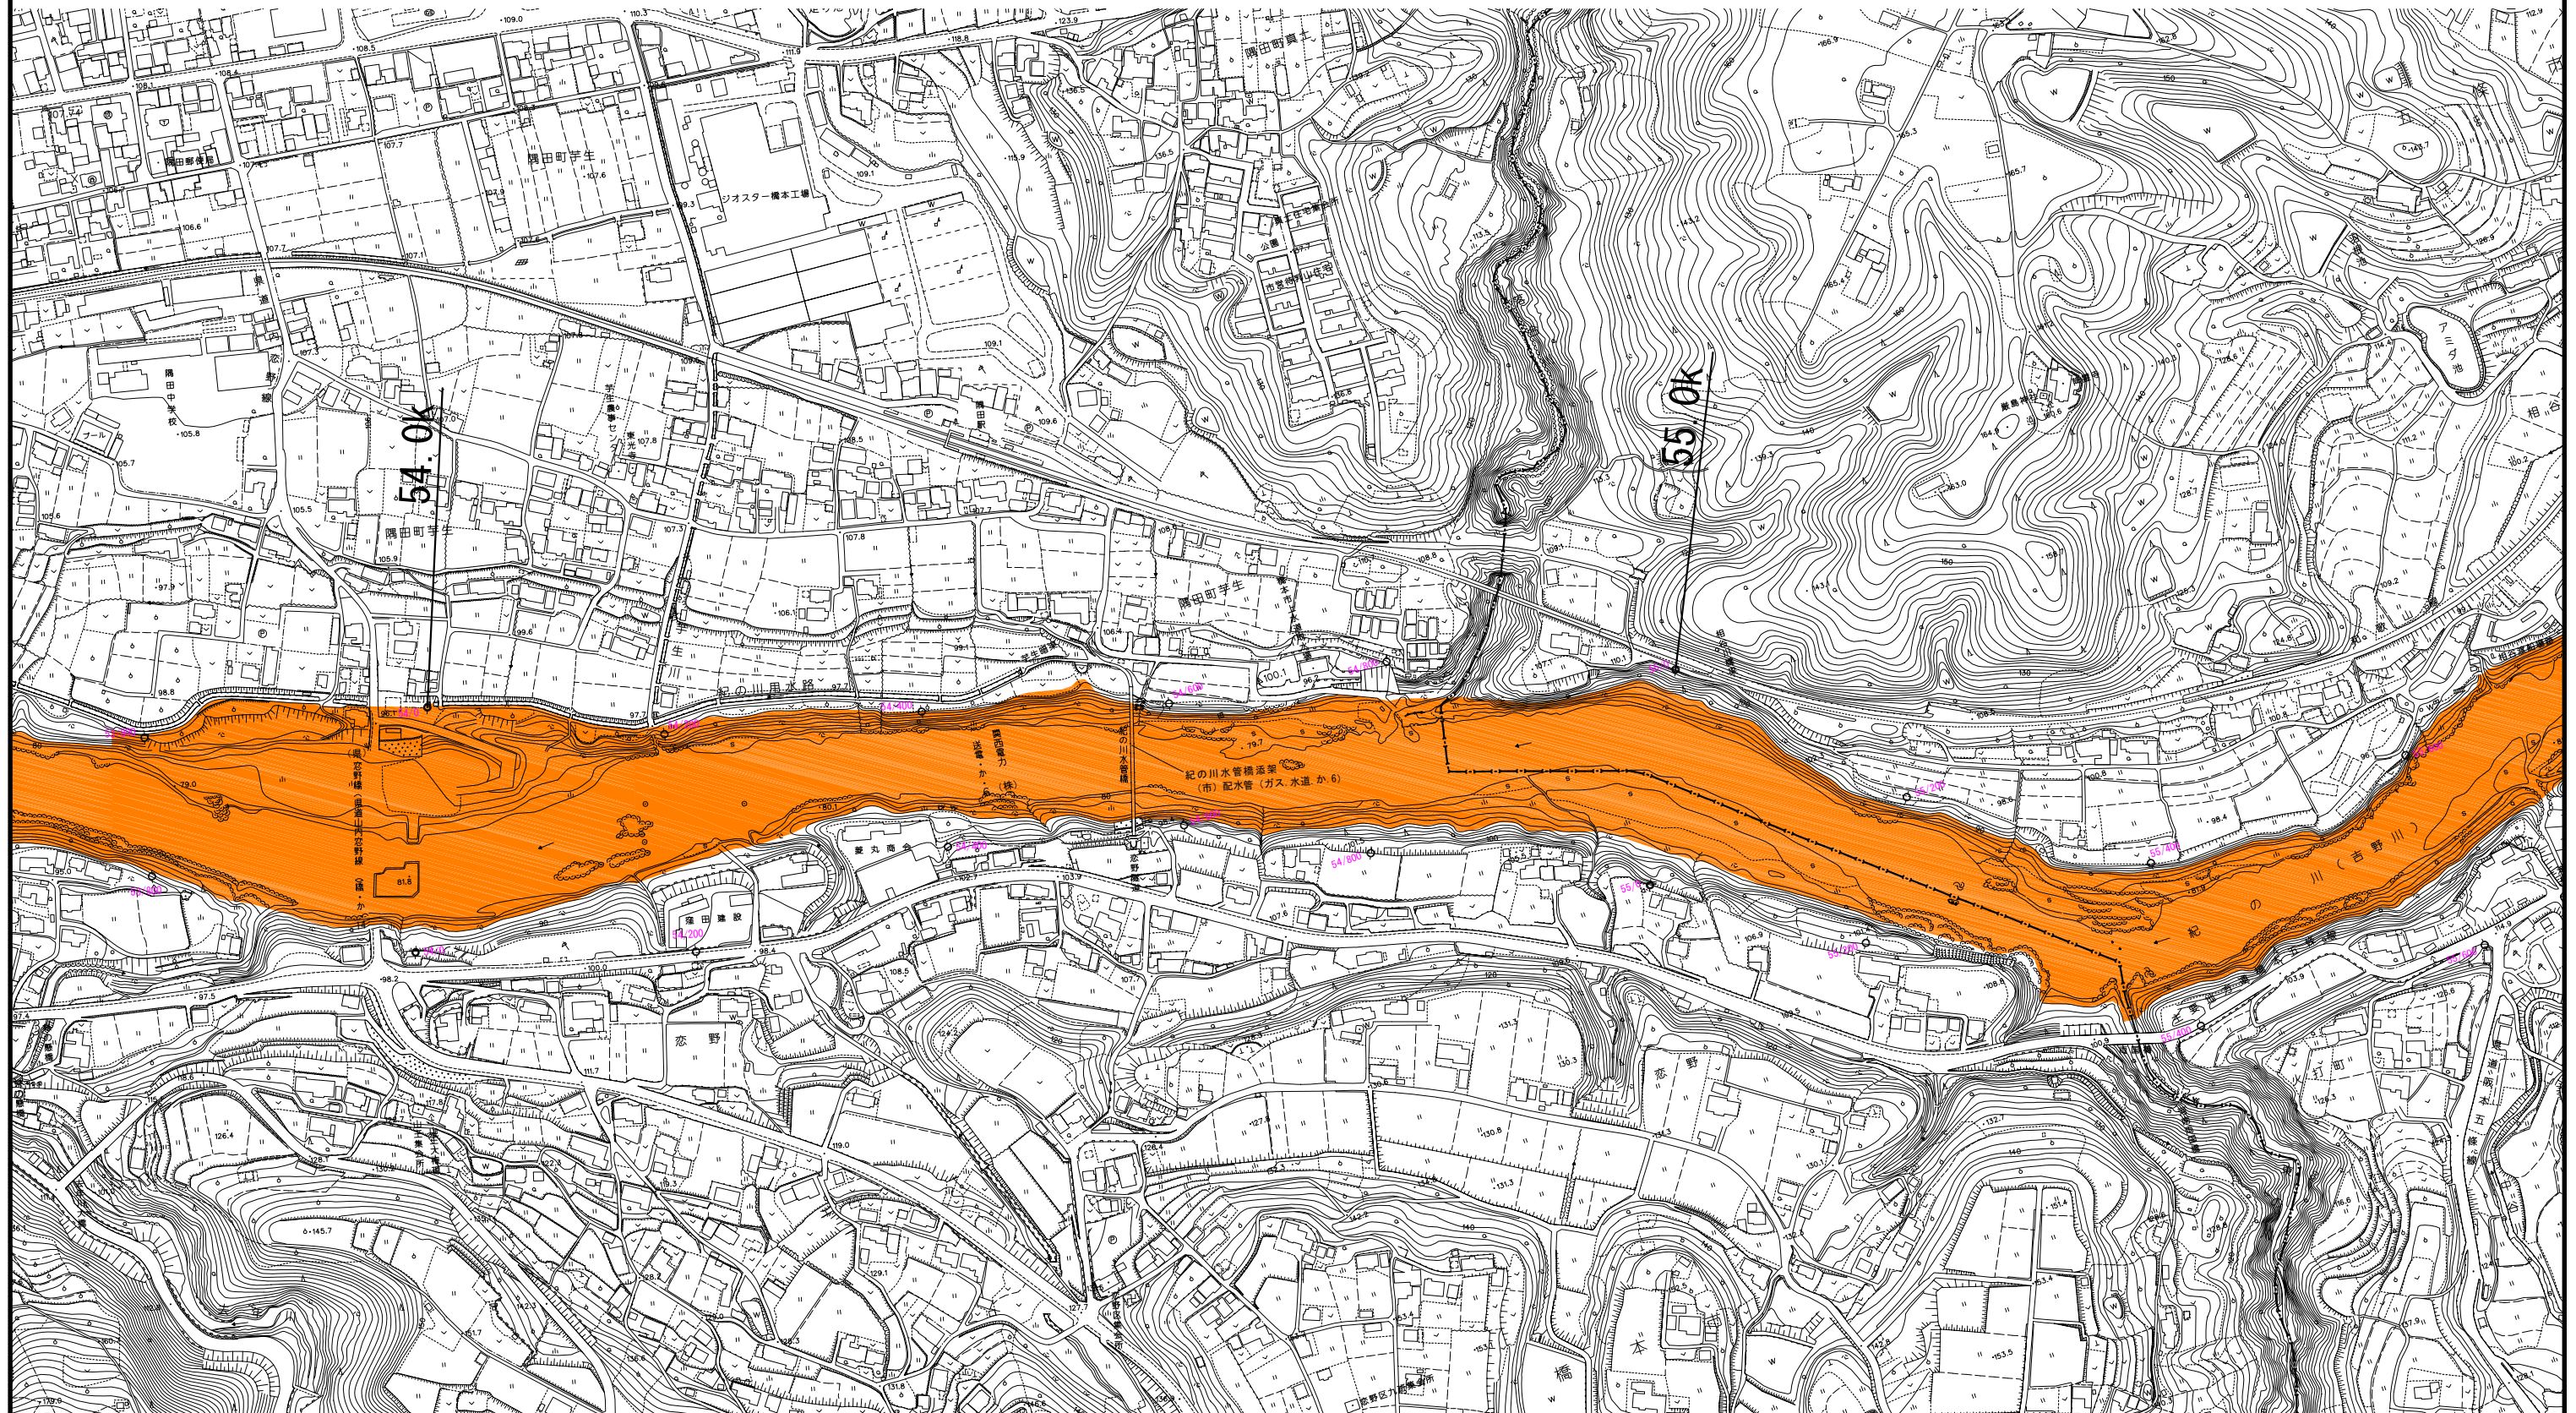


凡	例
完成堤防	
暫定堤防	
護岸	

凡	例
禁止区域	
保安区域	

紀の川水系 平面図 34

S=1:5,000

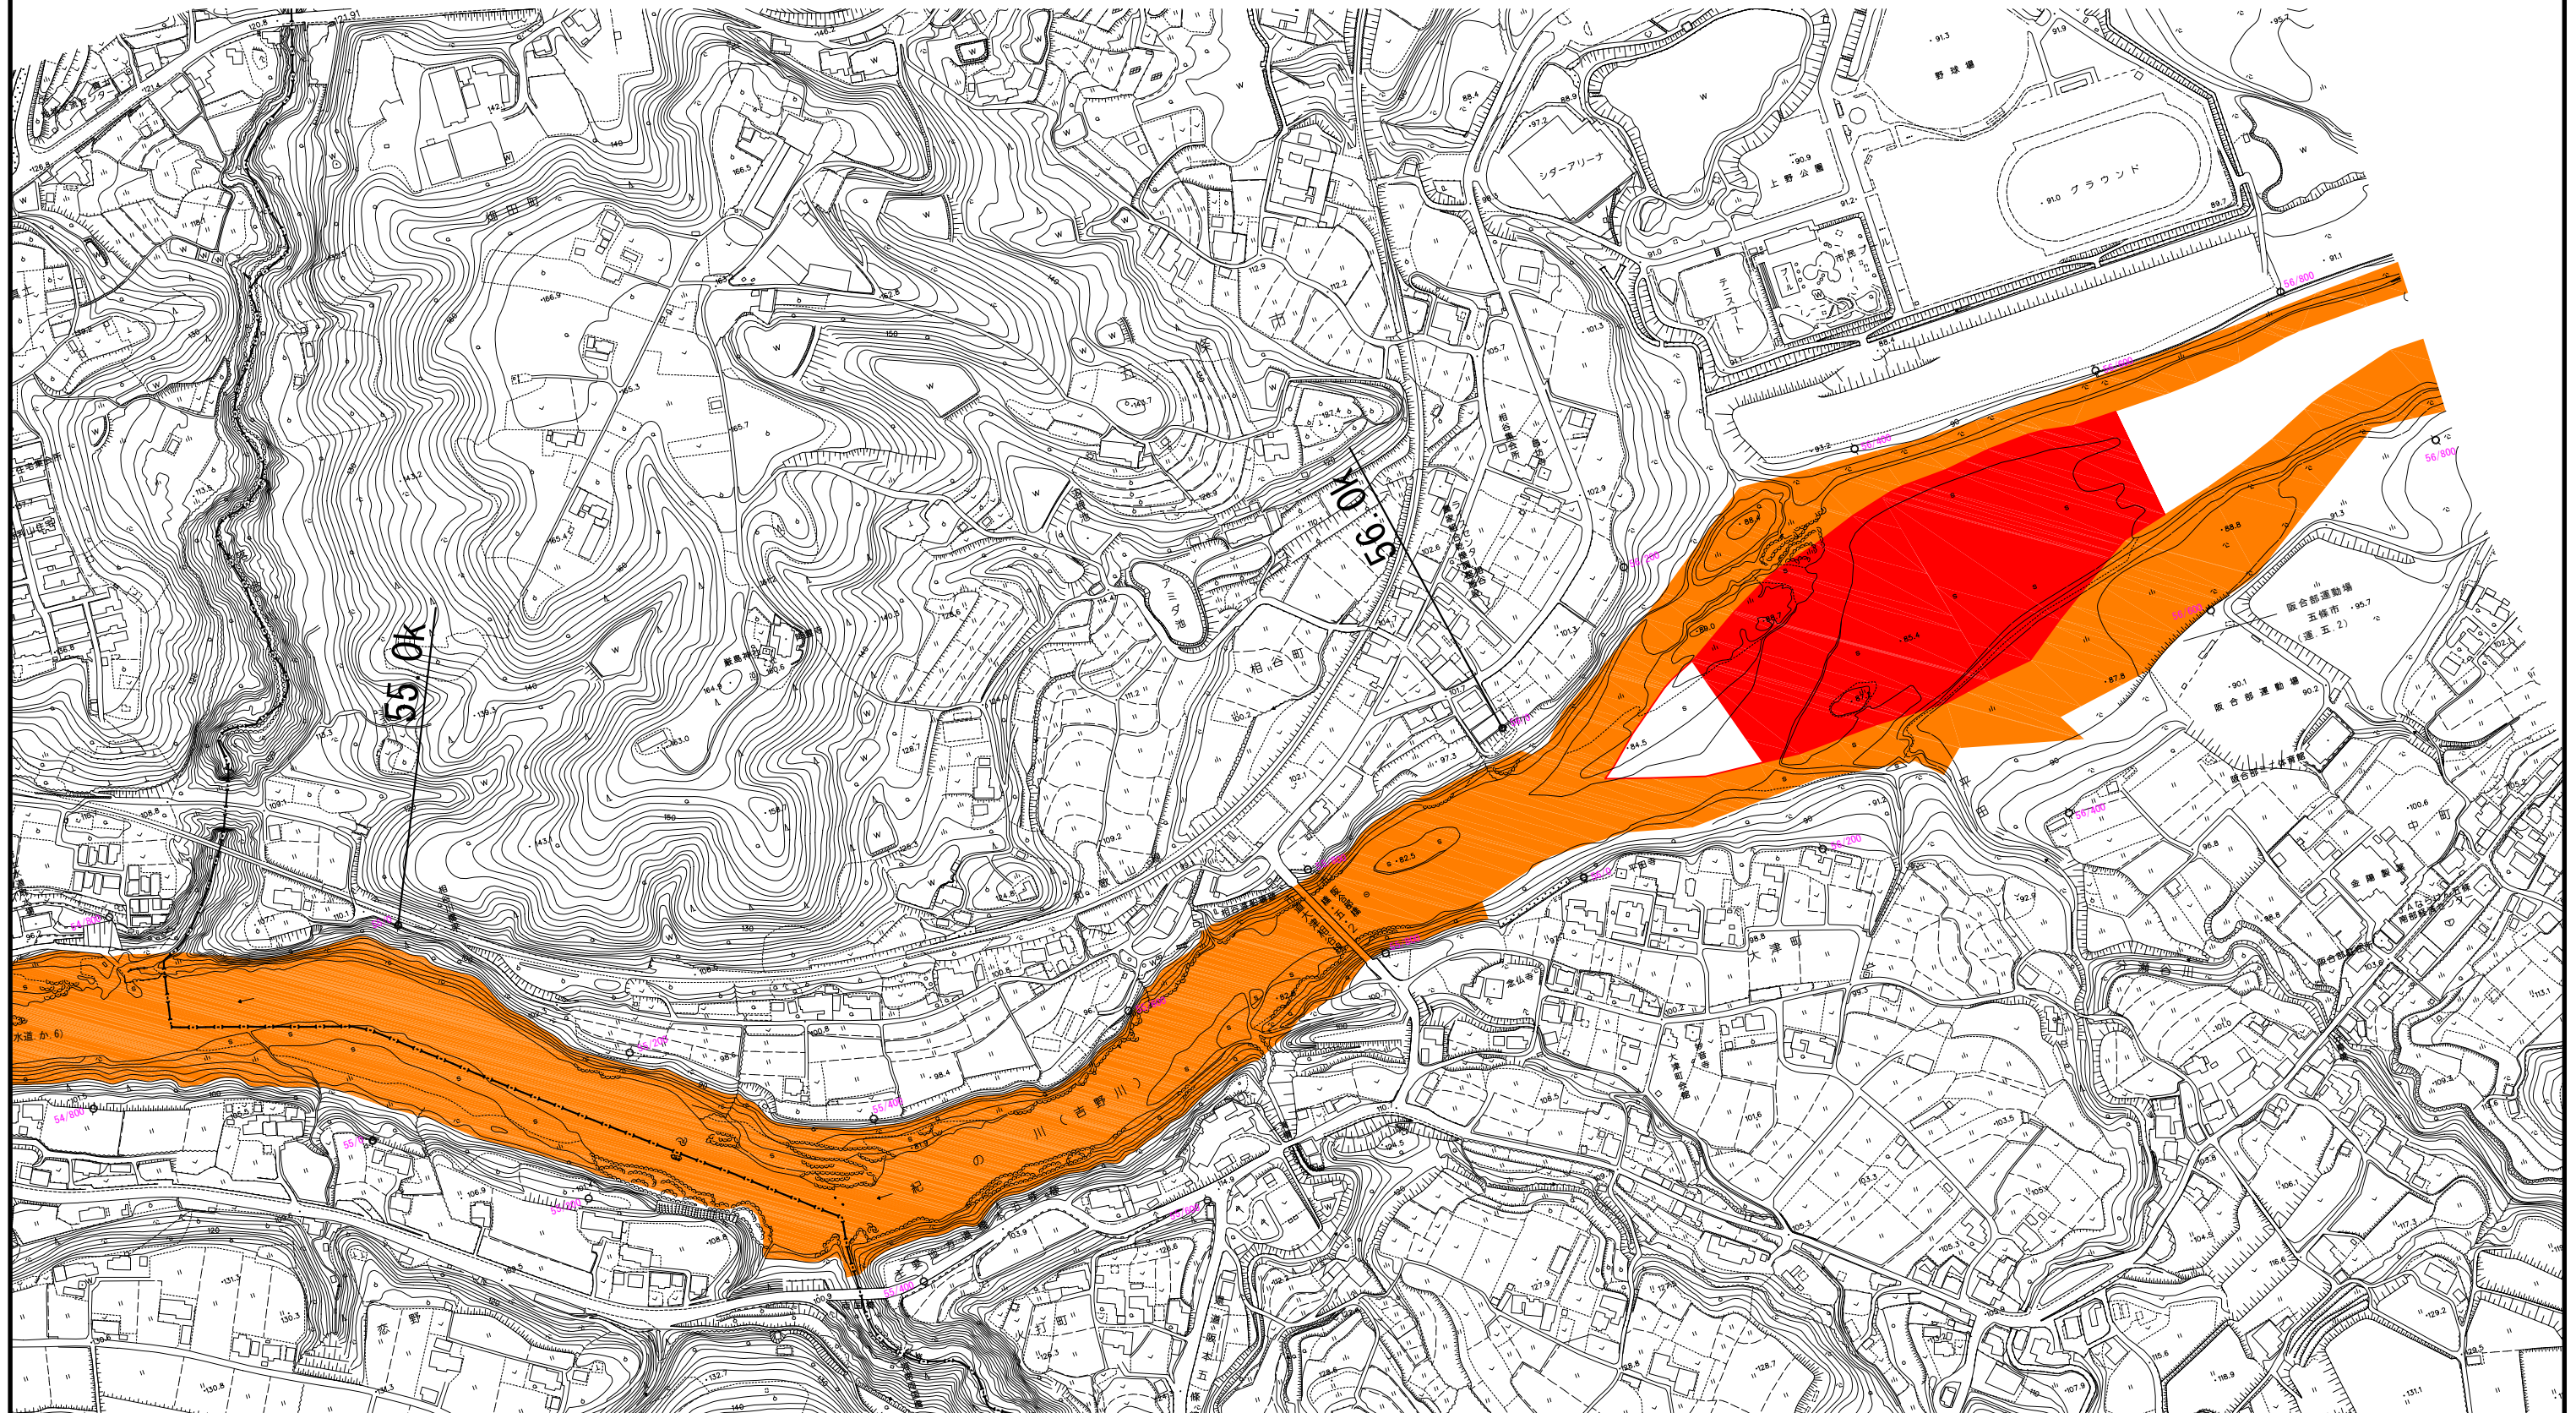


凡	例
完成堤防	
暫定堤防	
護岸	

凡	例
禁止区域	
保安区域	

紀の川水系 平面図 35

S=1:5,000

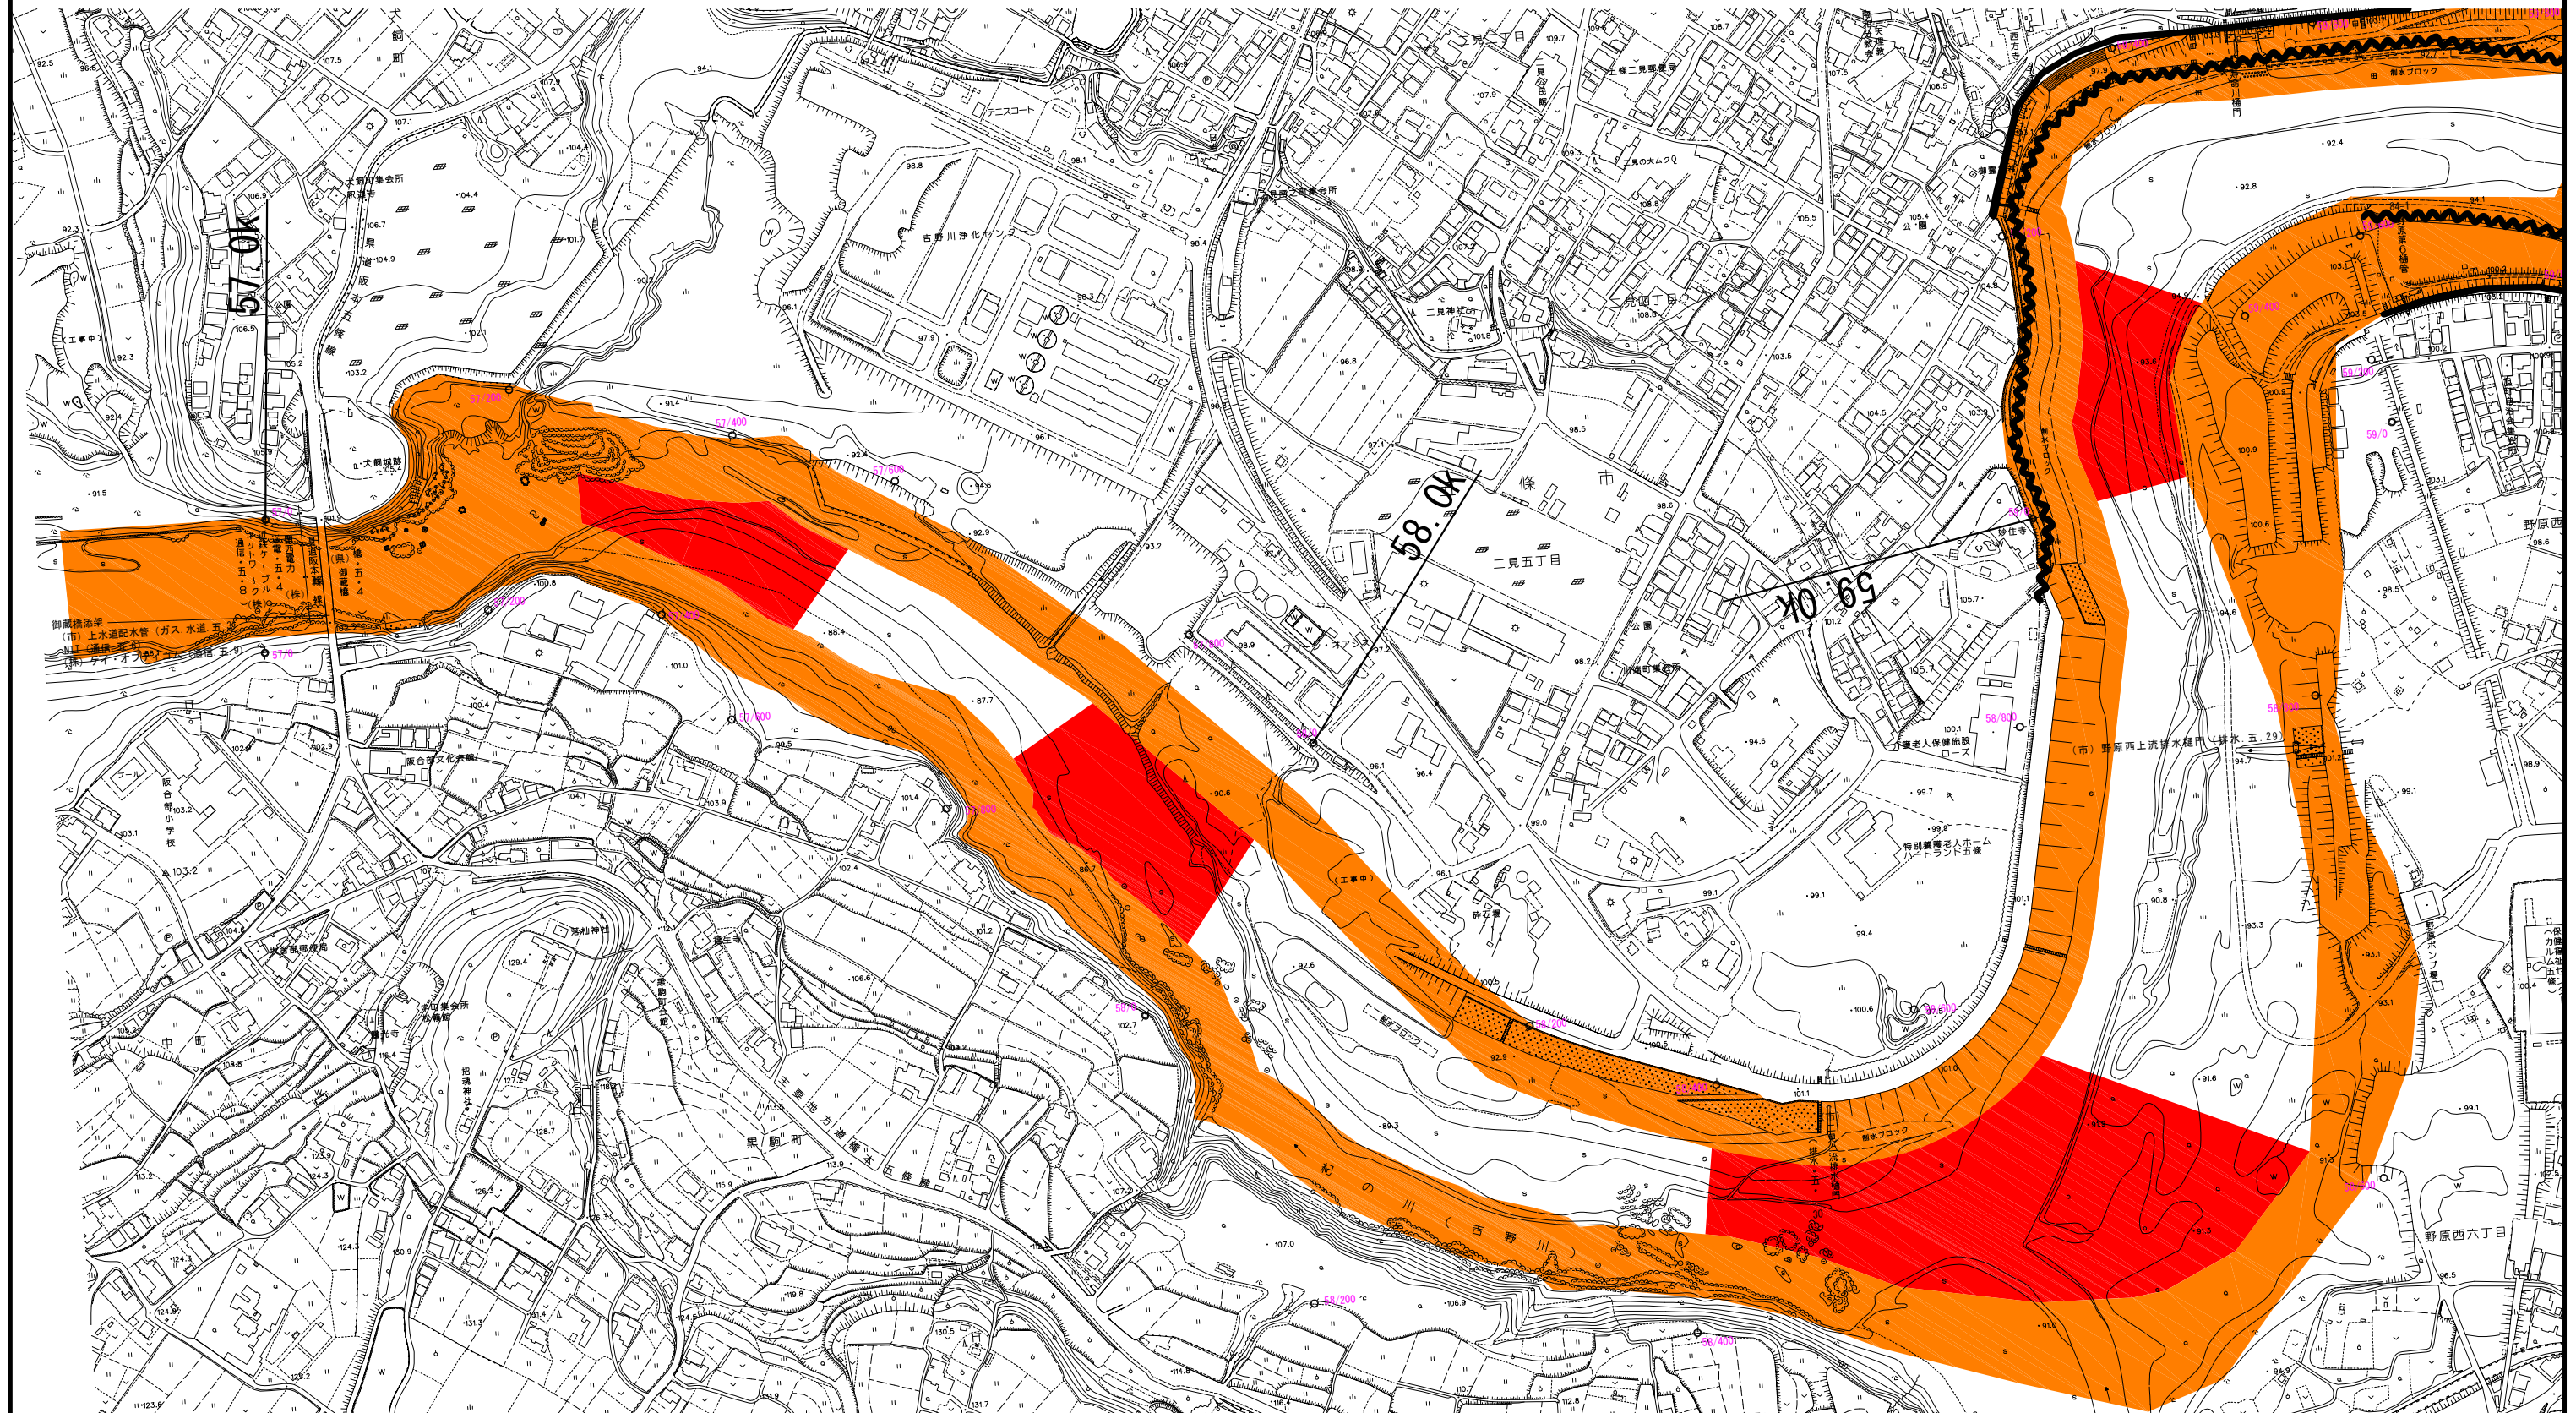


凡	例
完成堤防	——
暫定堤防	- - -
護岸	~~~~~

凡	例
禁止区域	■
保安区域	■

紀の川水系 平面図 36

S=1:5,000

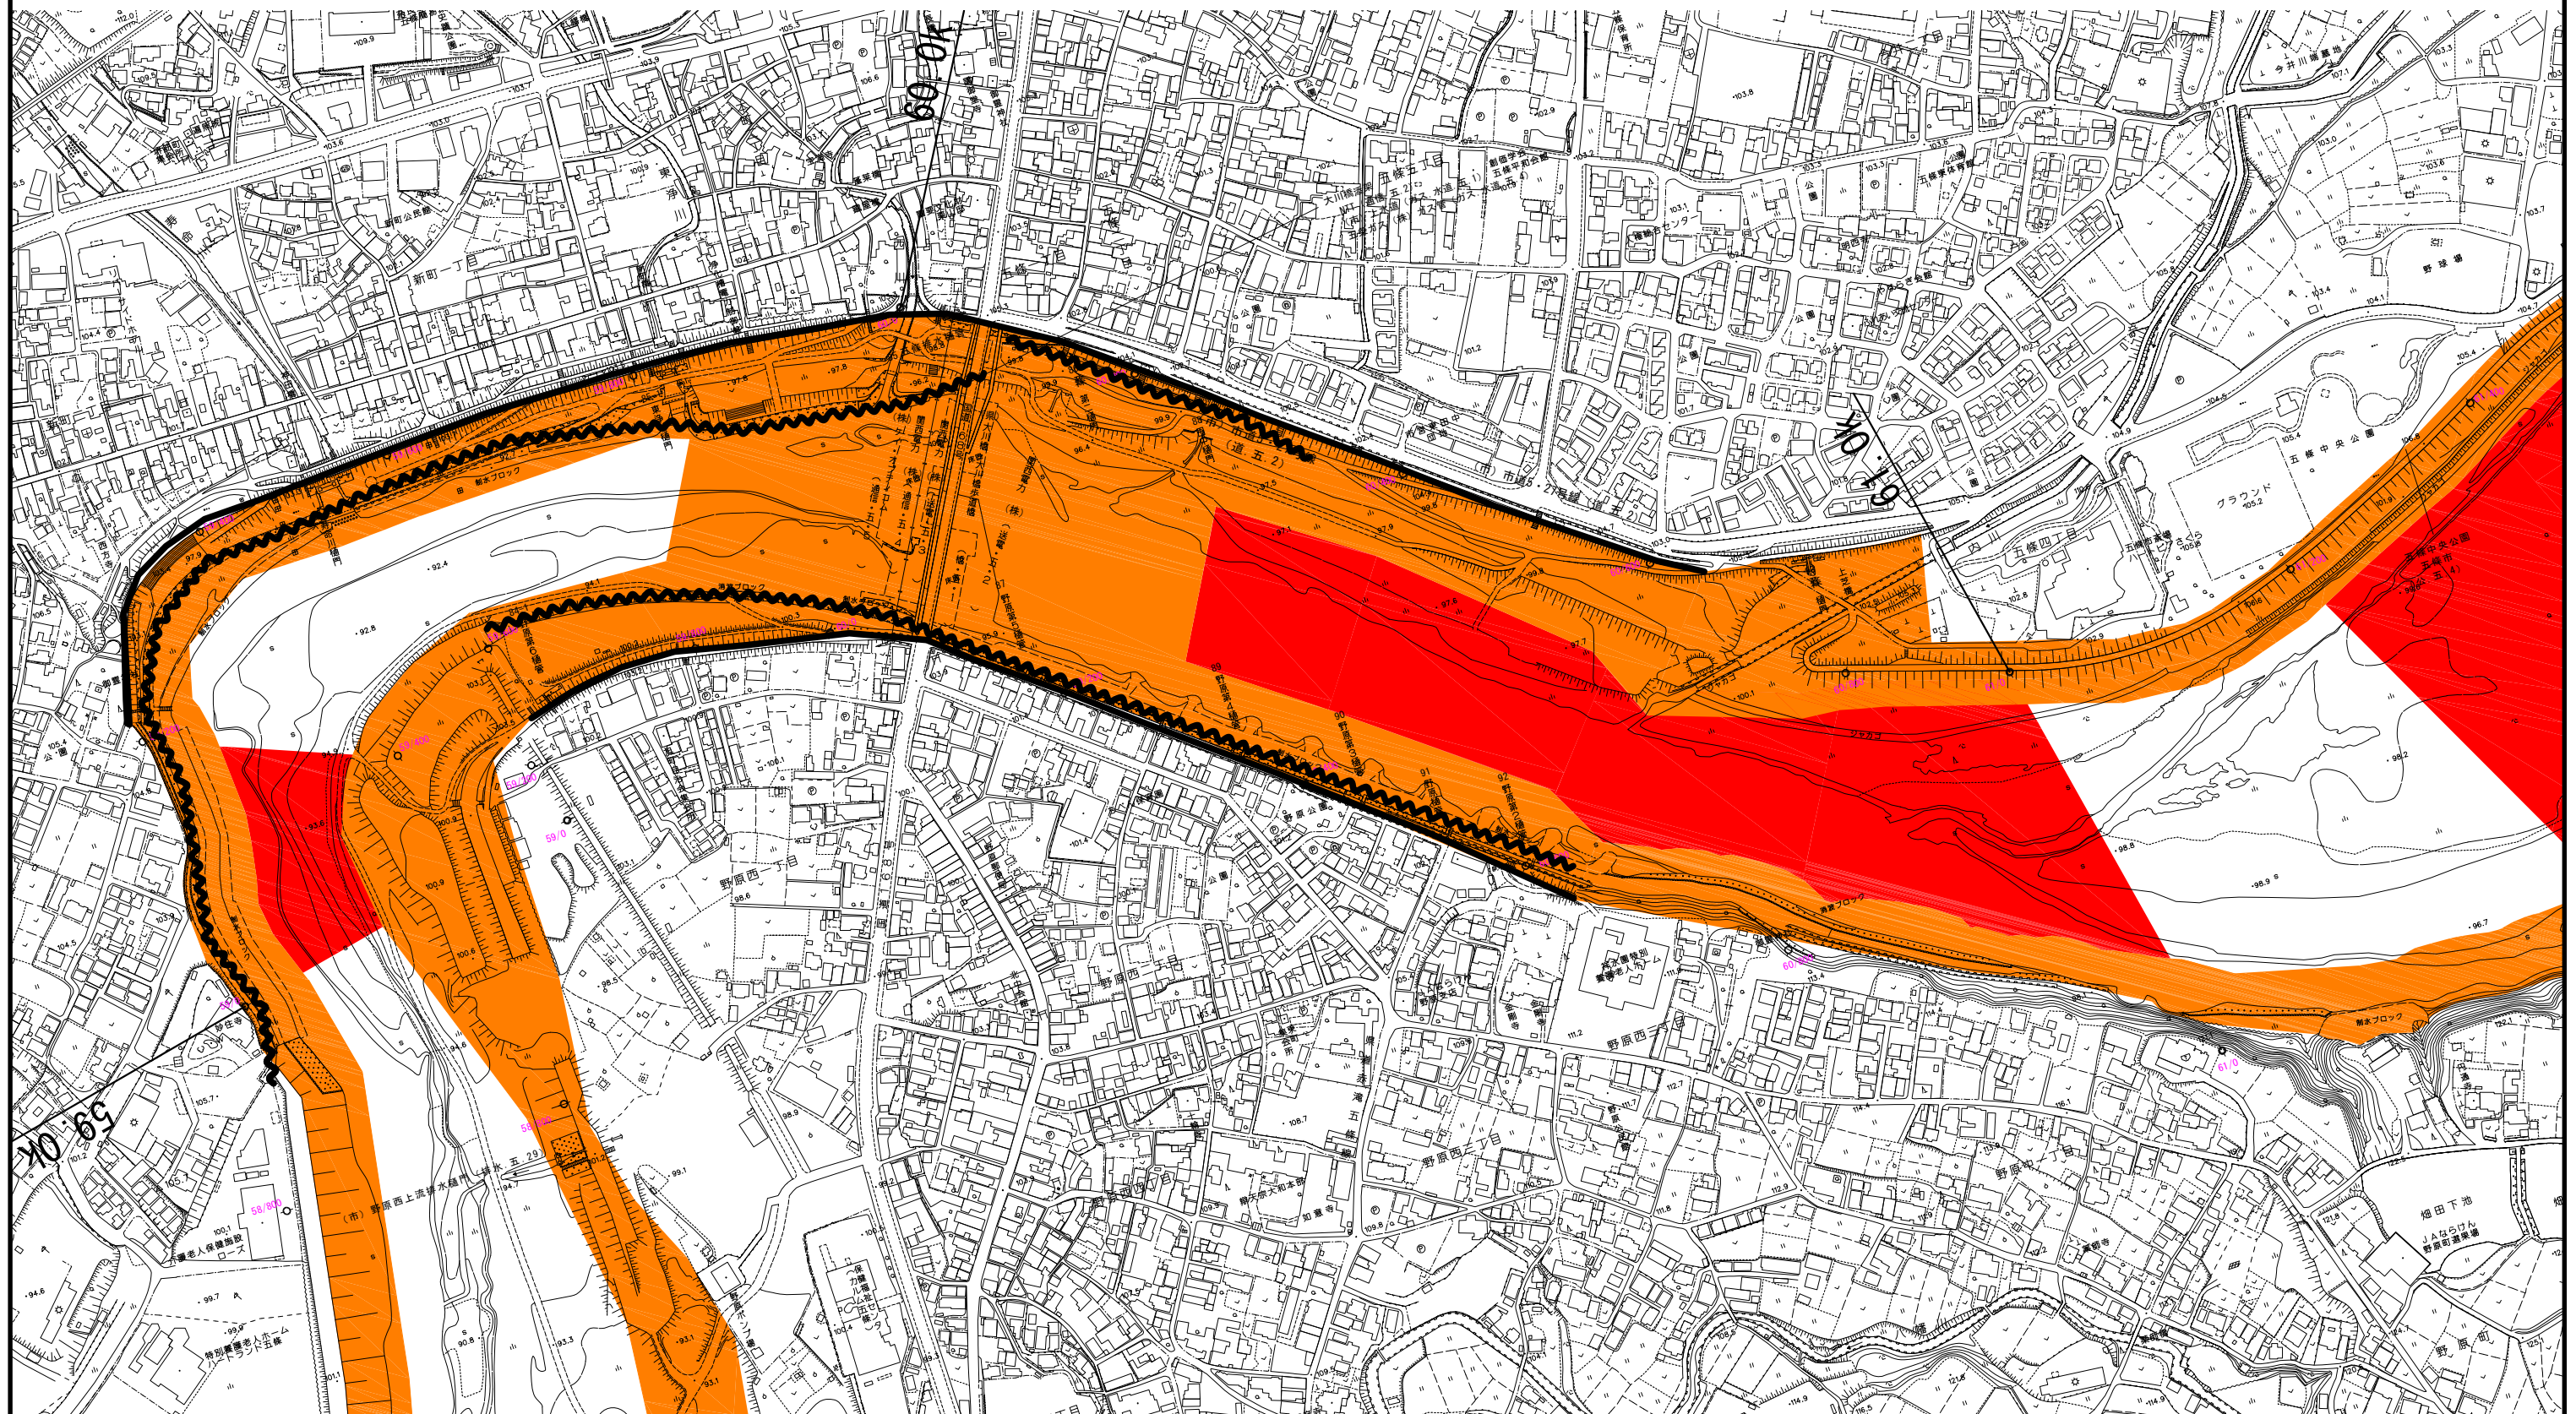


凡	例
完成堤防	
暫定堤防	
護岸	

凡	例
禁止区域	
保安区域	

紀の川水系 平面図 37

S=1:5,000

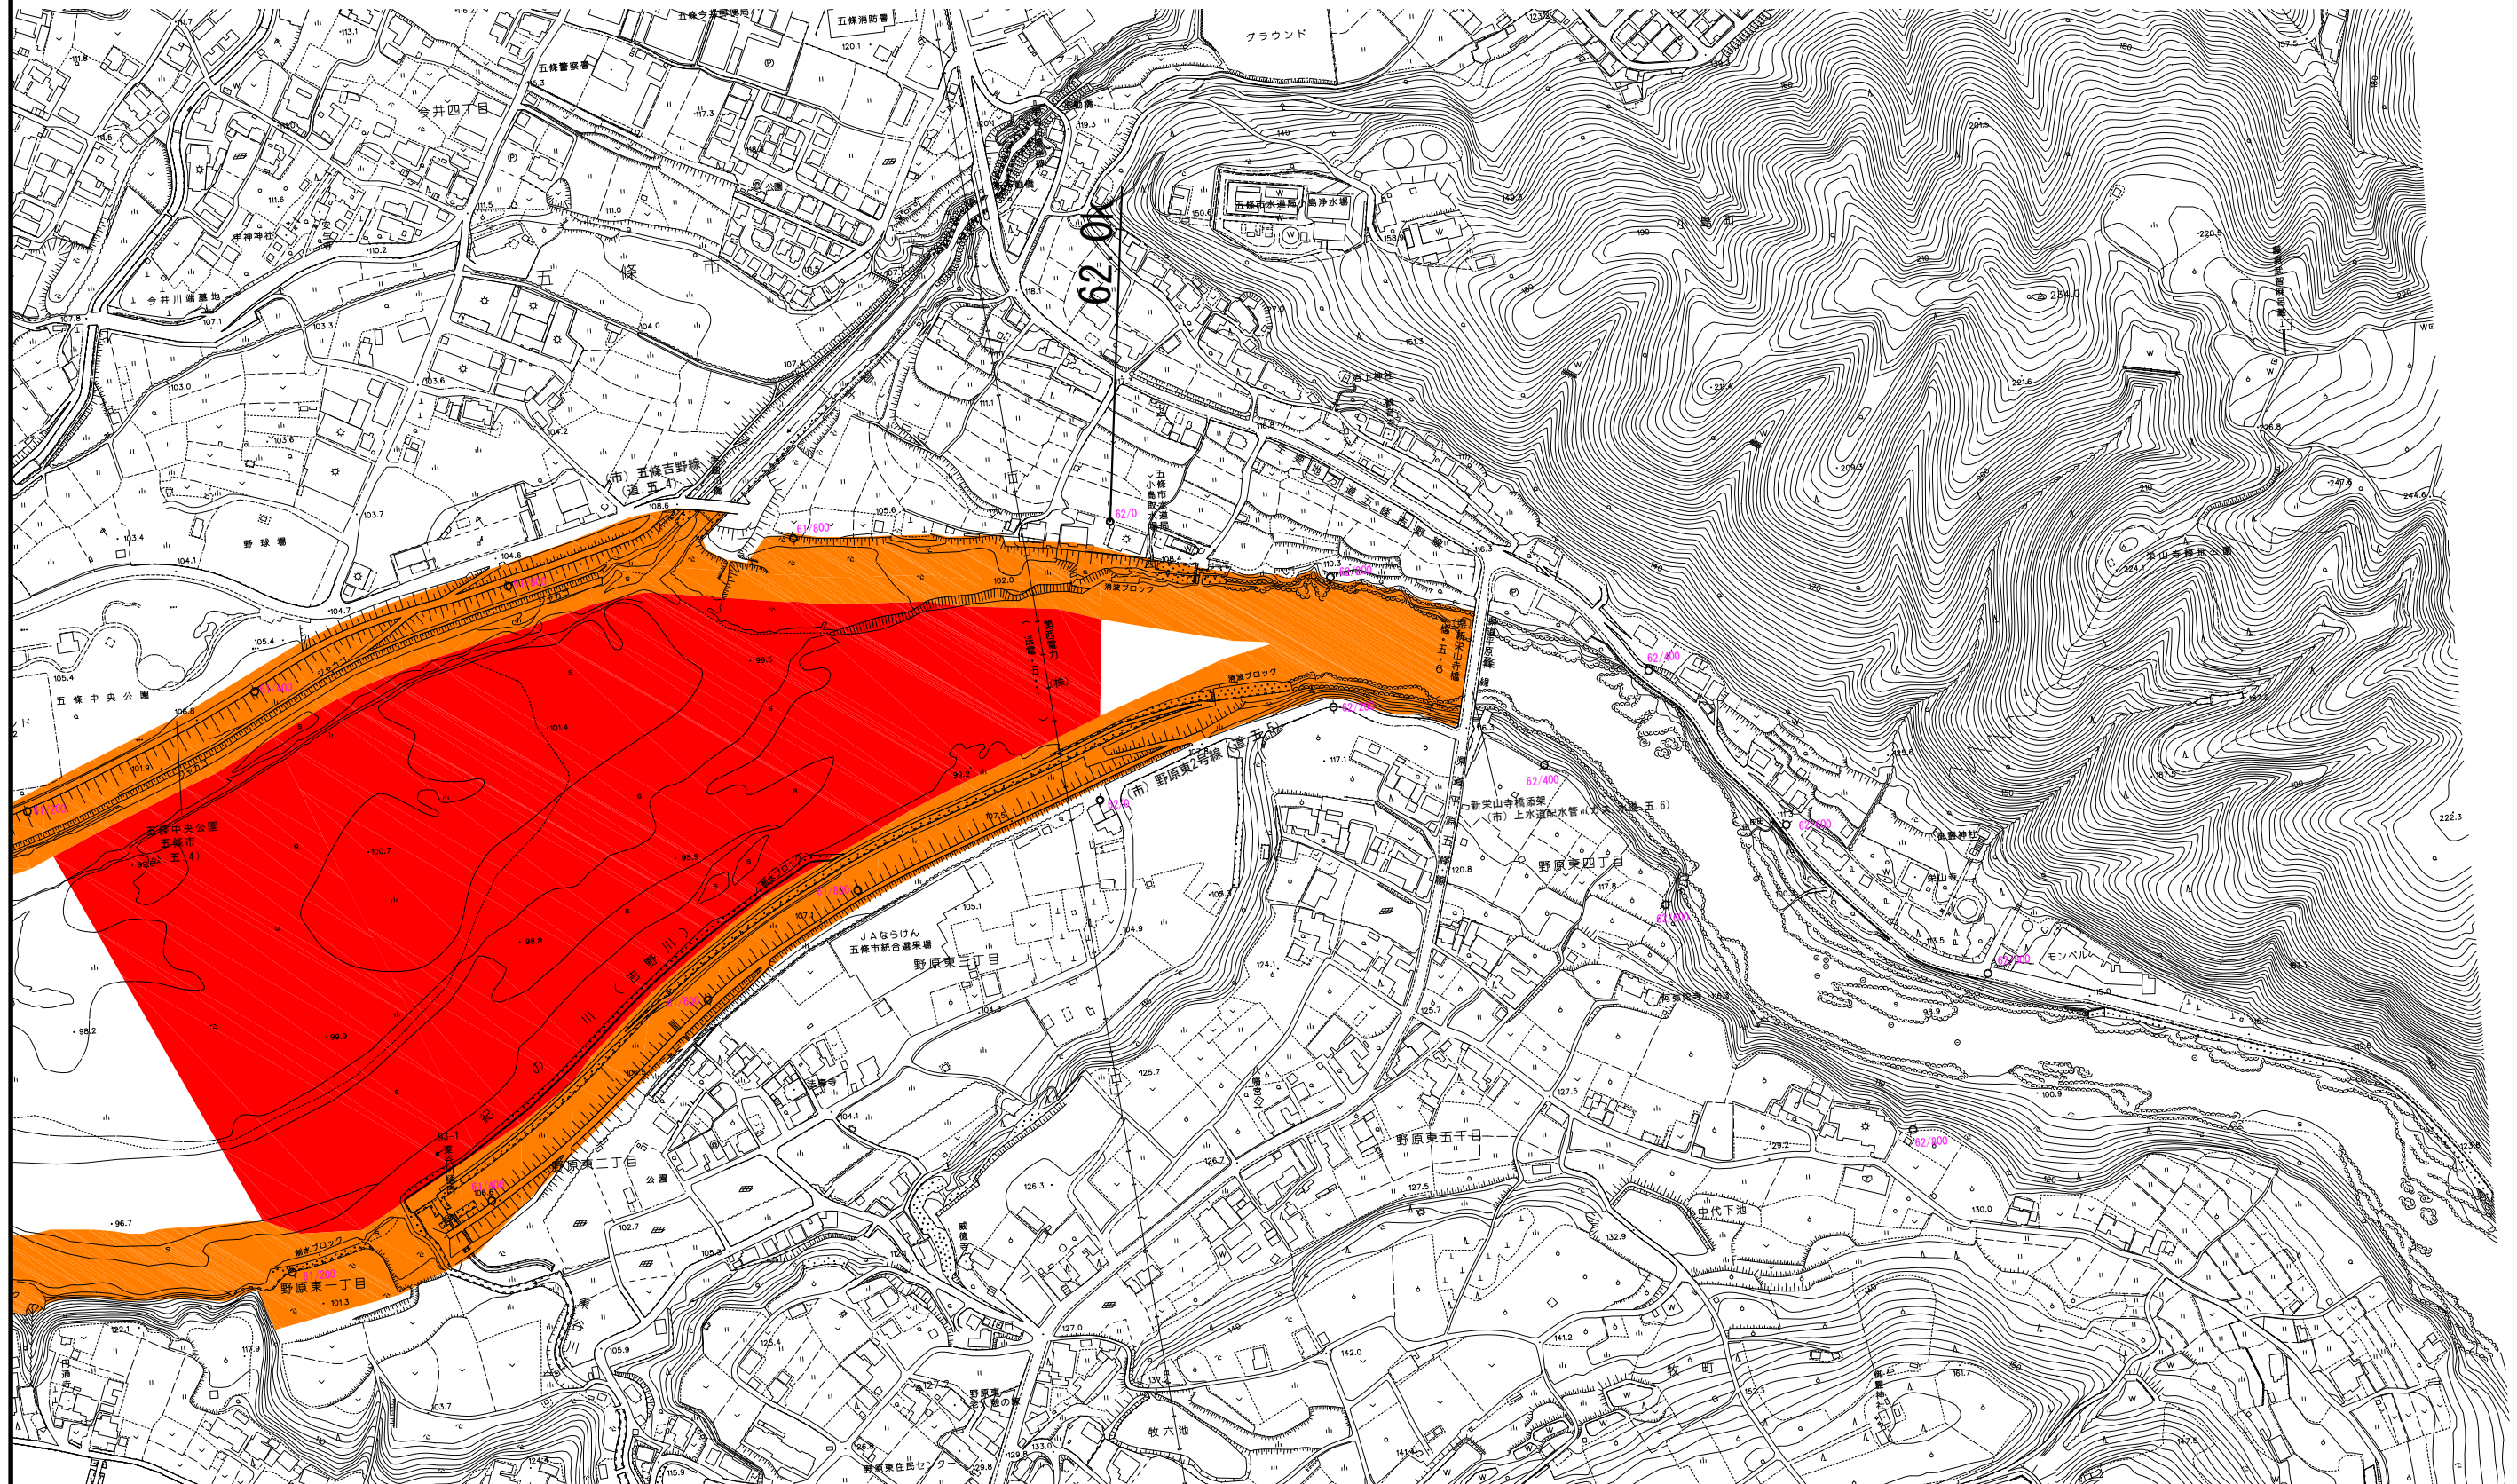


凡	例
完成堤防	——
暫定堤防	- - -
護岸	~~~~~

凡	例
禁止区域	■
保安区域	■

紀の川水系 平面図 2-1

S=1:5,000

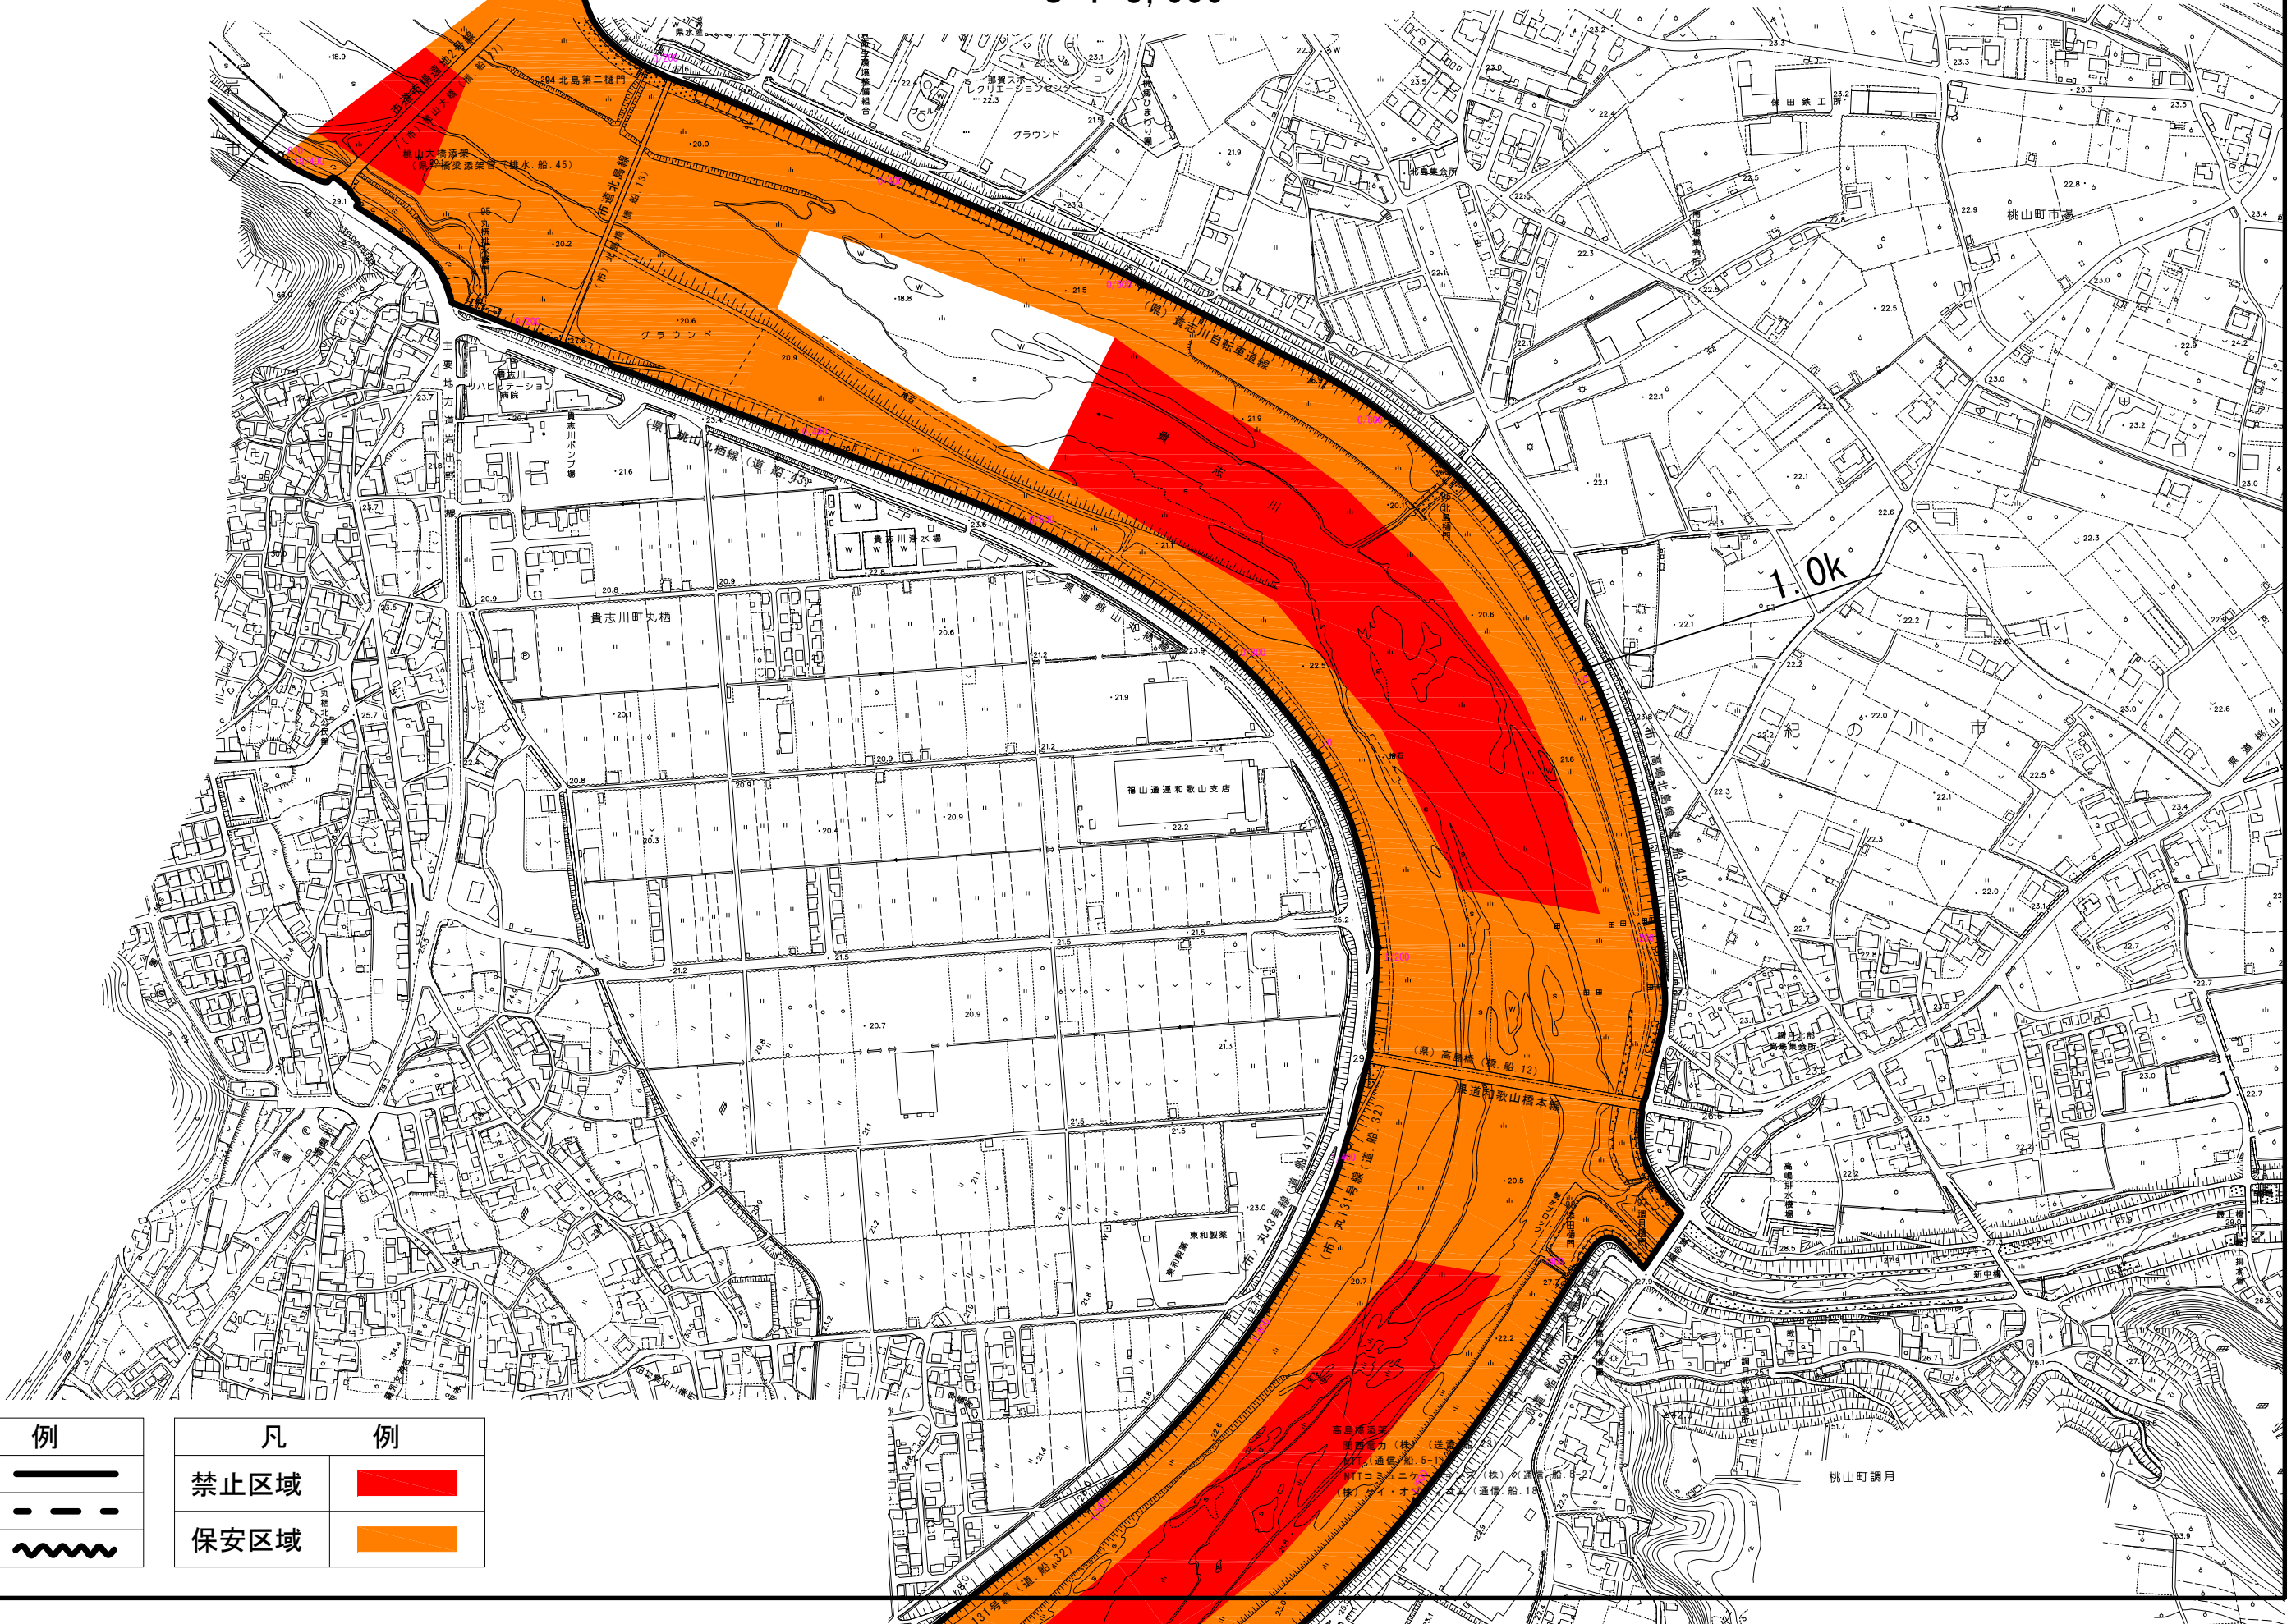


凡	例
完成堤防	
暫定堤防	
護岸	

凡	例
禁止区域	
保安区域	

紀の川水系 平面図 2-2

S=1 : 5, 000

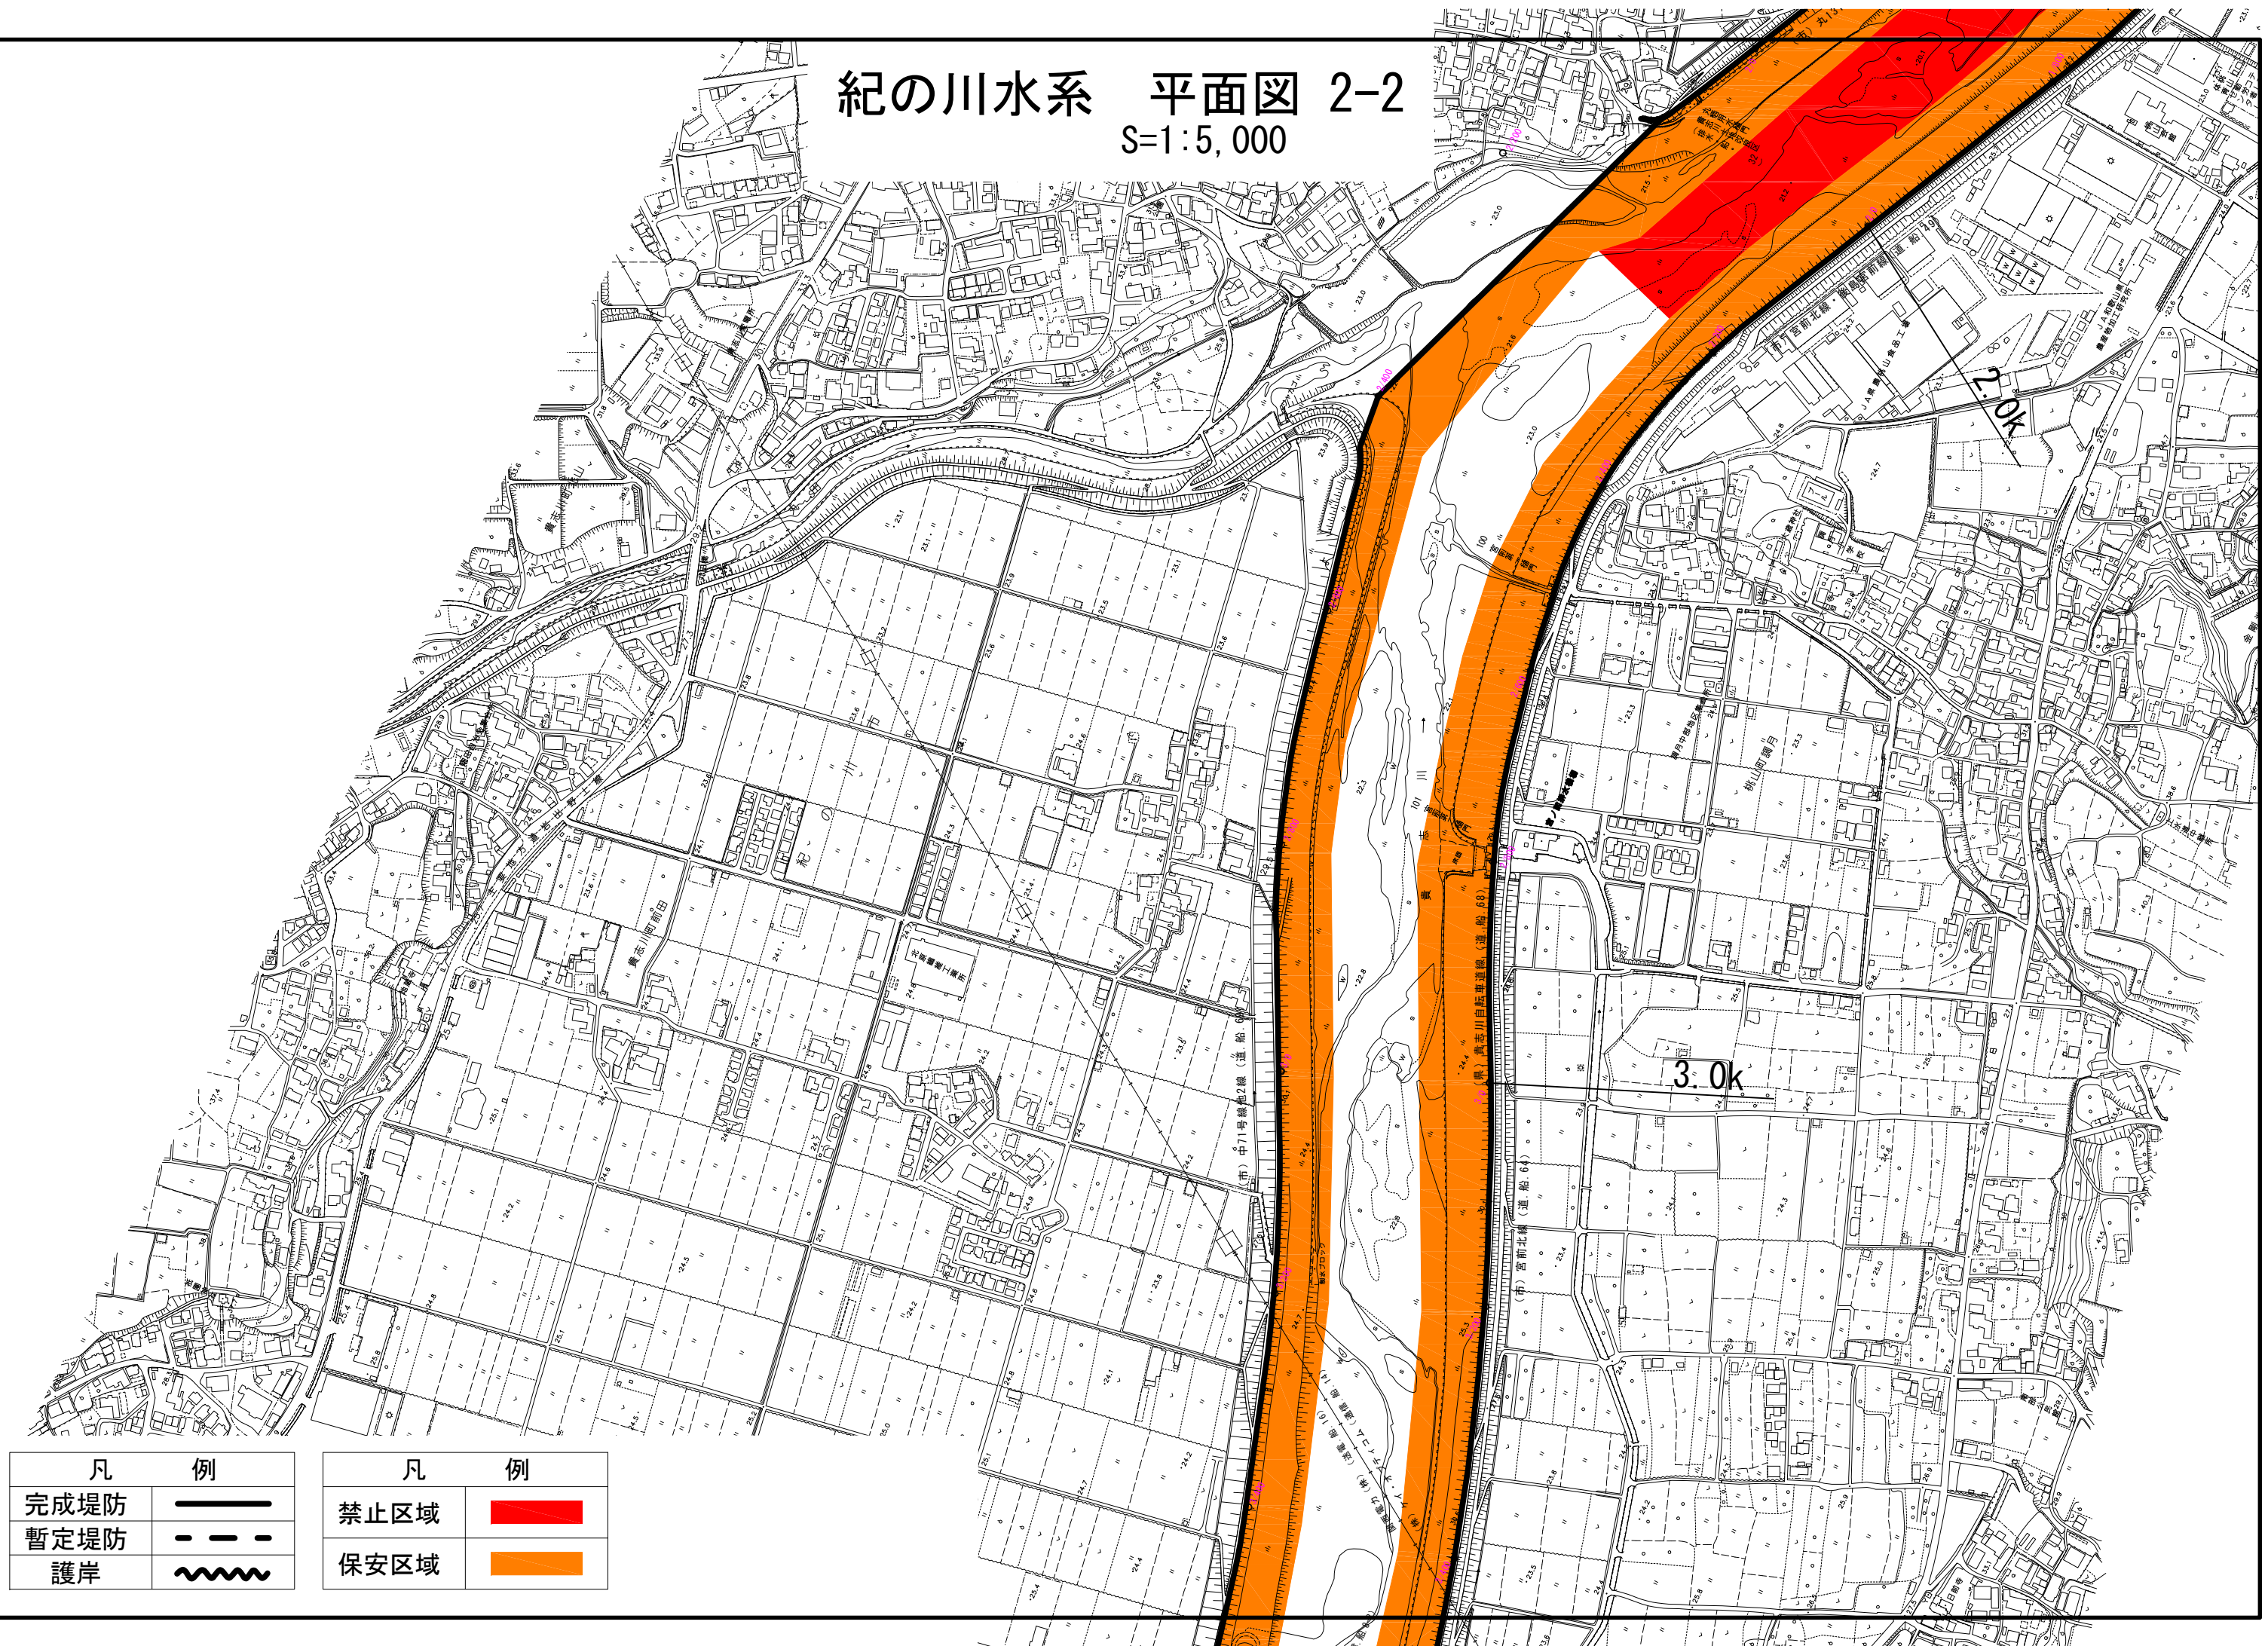


凡	例
完成堤防	
暫定堤防	
護岸	

凡	例
禁止区域	
保安区域	

紀の川水系 平面図 2-3

S=1:5,000

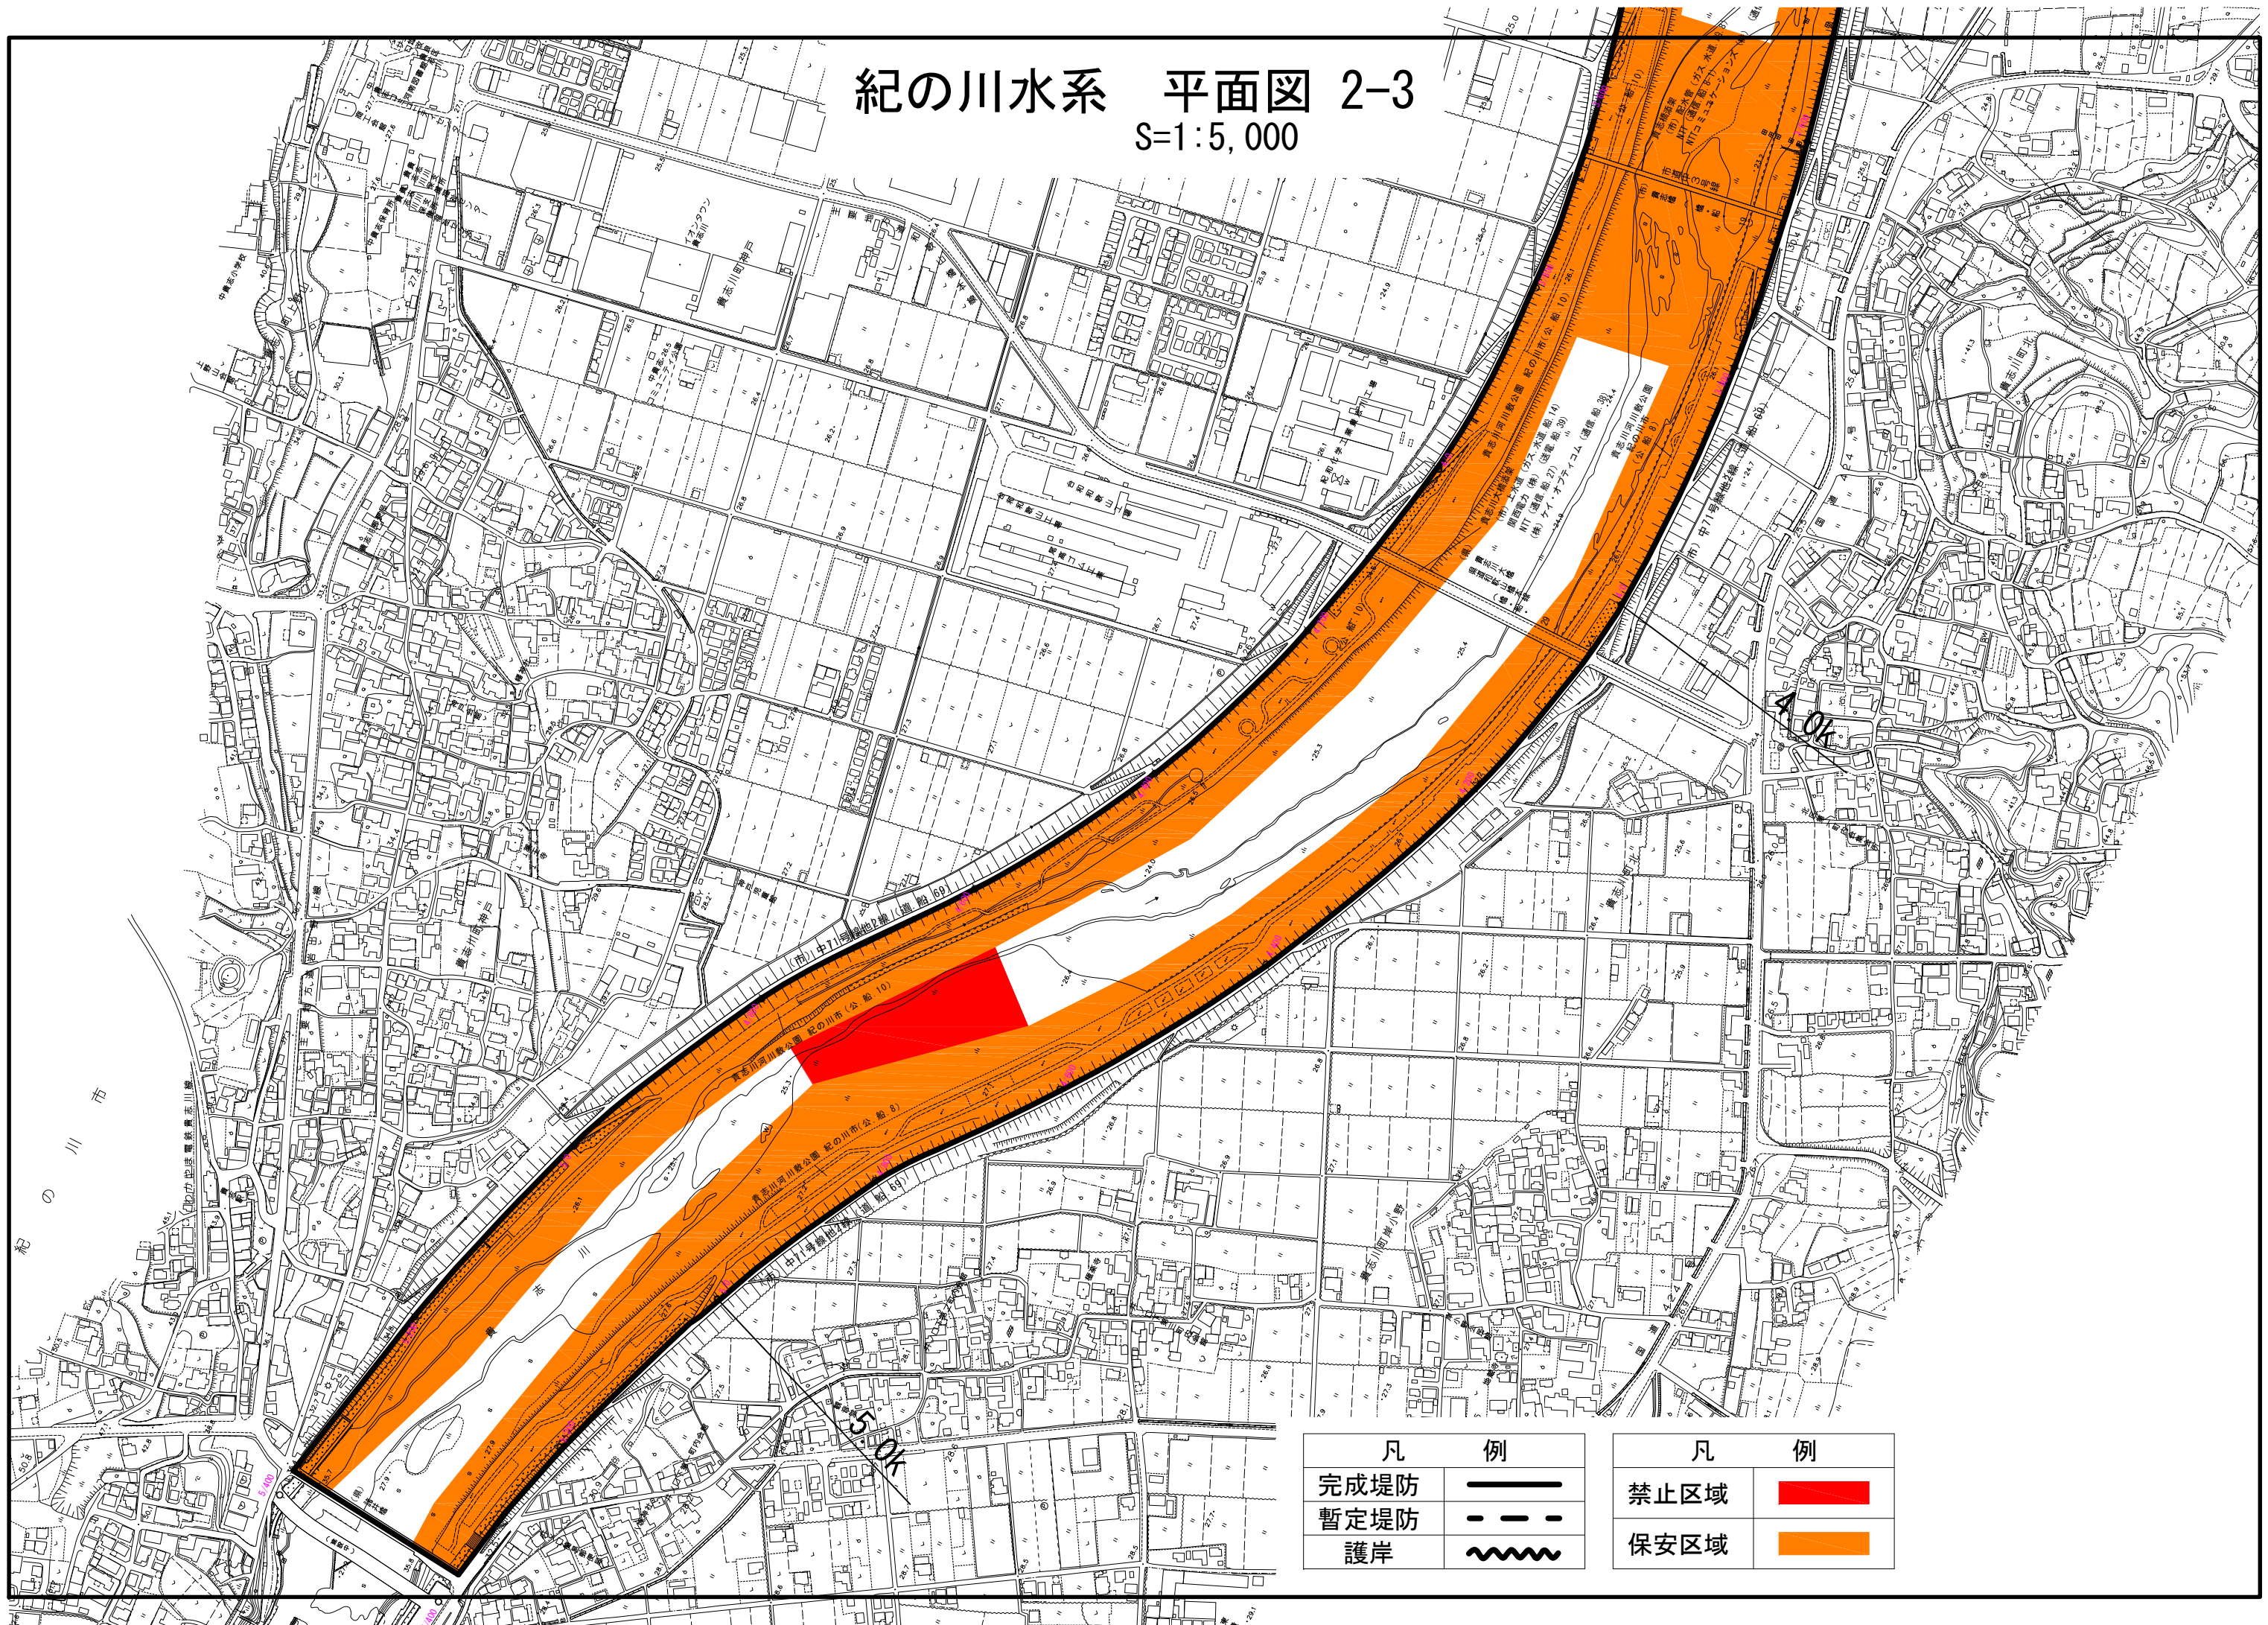

凡	例
完成堤防	——
暫定堤防	- - -
護岸	~~~~~

凡	例
禁止区域	■
保安区域	■