


【阪神なんば線淀川橋梁改築事業】 — 令和7年度の主な作業内容①

全体工程

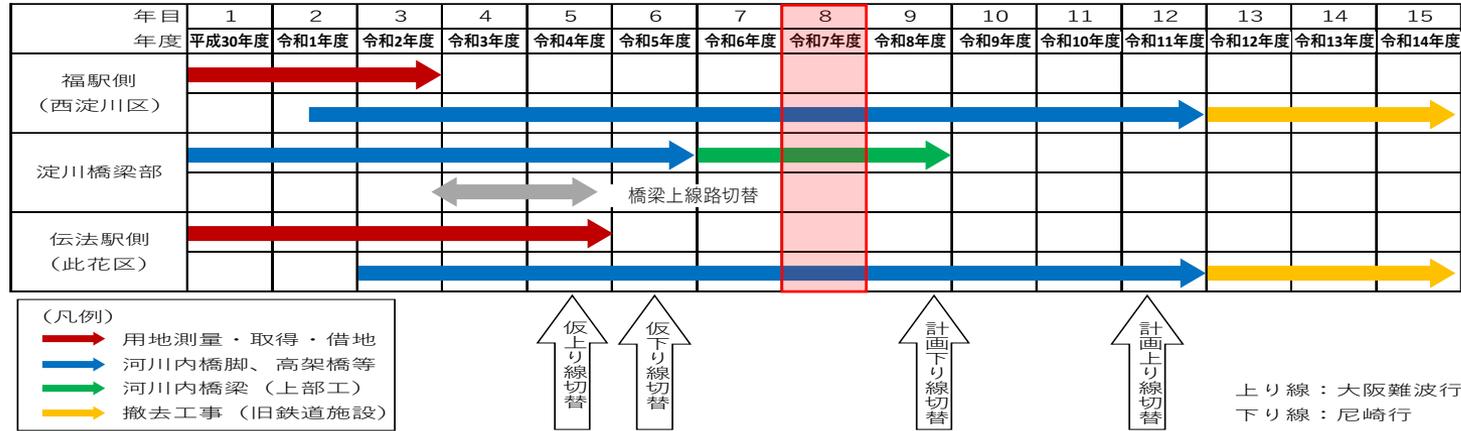


各工区の工事

令和7年度の主な作業内容

- 1工区 淀川北岸線付近から福駅西踏切まで
場所打ち杭工、躯体構築工、
PC桁扛上工など
- 2工区 福駅西踏切から淀川右岸まで
場所打ち杭工、躯体構築工、
福駅建築設備工など
- 3工区 淀川右岸から河川中心まで
上部工架設工など
- 4工区 河川中心から淀川左岸まで
上部工架設工など
- 5工区 淀川左岸から正蓮寺川まで
場所打ち杭工、躯体構築工、
高架仮線橋脚構築工など

工区割り図

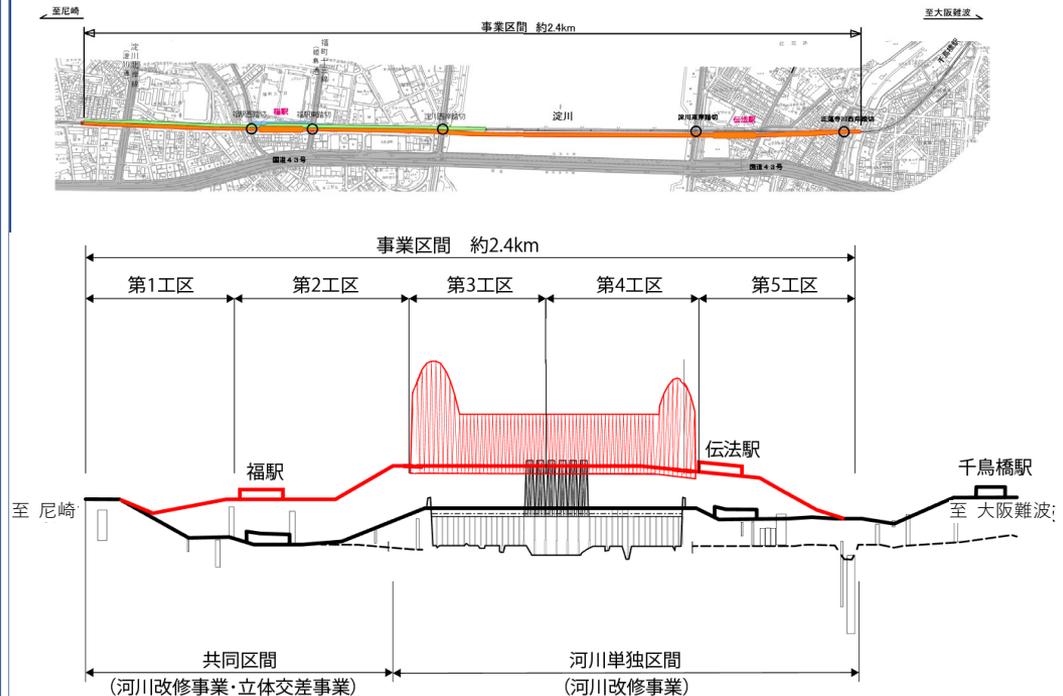


【阪神なんば線淀川橋梁改築事業】 — 令和7年度の主な作業内容②

令和7年度の工事内容

1工区 尼崎方取付部から福駅西方まで
 場所打ち杭工、躯体構築工、
 PC桁上工など

2工区 福駅部から淀川右岸まで
 場所打ち杭工、躯体構築工、
 福駅建築設備工など

計画線平面図

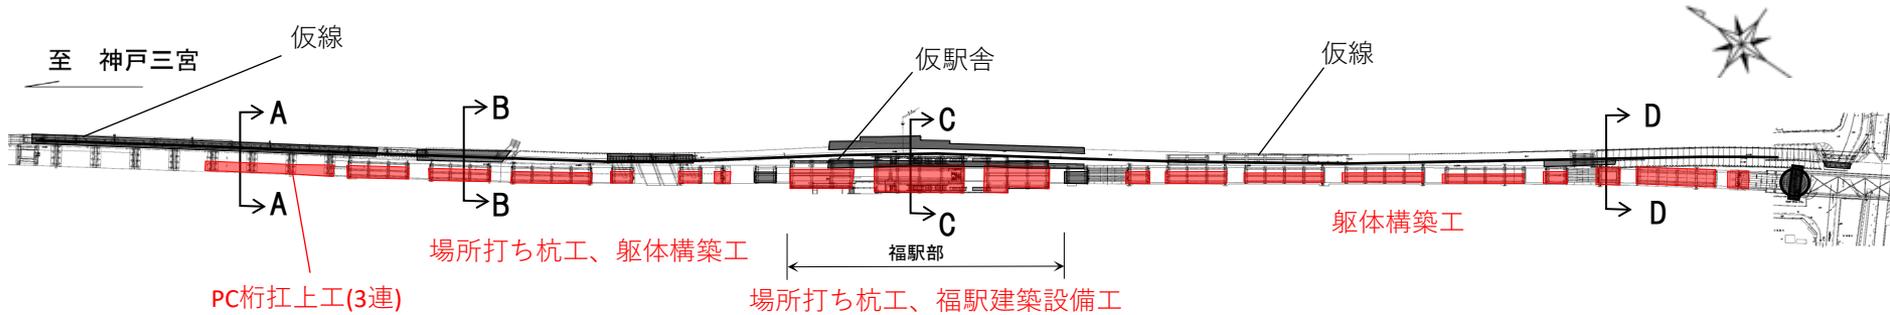


計画線断面図

A-A

B-B

C-C

D-D

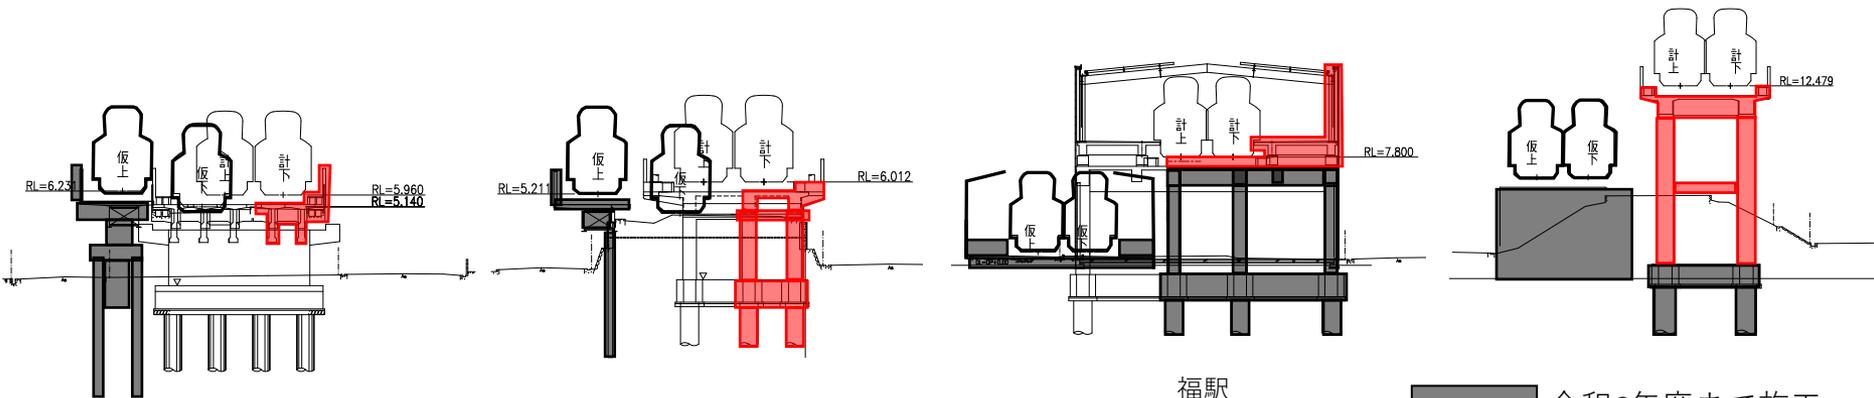

福駅


■ 令和6年度まで施工
 ■ 令和7年度施工

【阪神なんば線淀川橋梁改築事業】 — 令和7年度の主な作業内容 — ③


令和7年度の工事内容

3工区 淀川右岸から河川中心まで
上部工架設工など

4工区 河川中心から淀川左岸まで
上部工架設工など

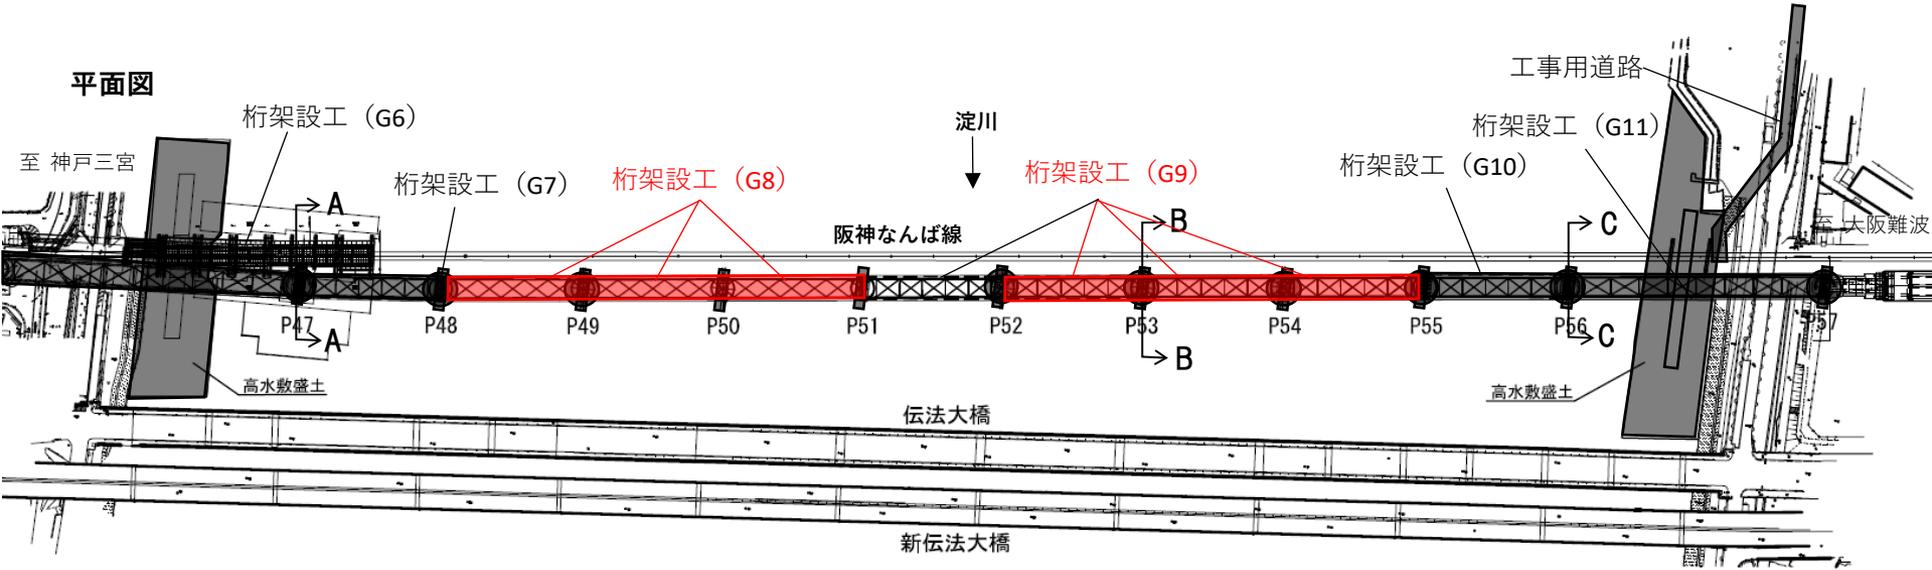

本線断面

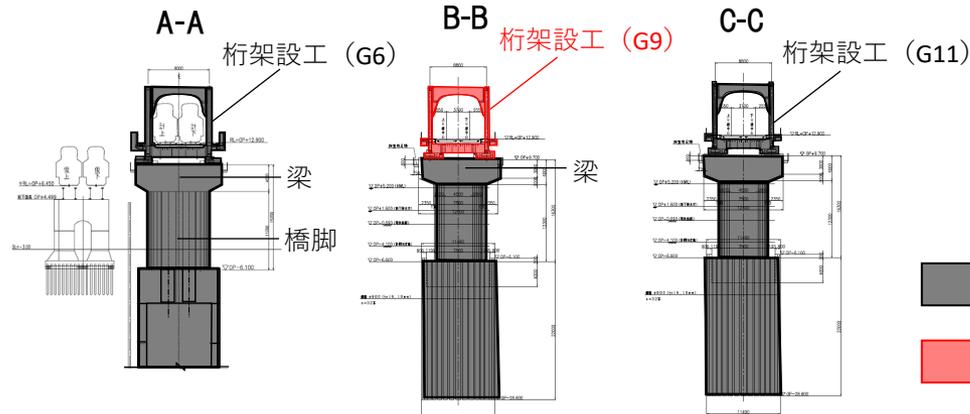

【阪神なんば線淀川橋梁改築事業】 — 令和7年度の主な作業内容—④

令和7年度の工事内容

5工区 伝法駅部から大阪難波方面取付部まで
 場所打ち杭工、躯体構築工、高架仮線橋脚構築工など

