


枚方地区の整備の進捗について（多自然池・ジャブジャブ池・流域自然園）

1. 設計検討の基本方針

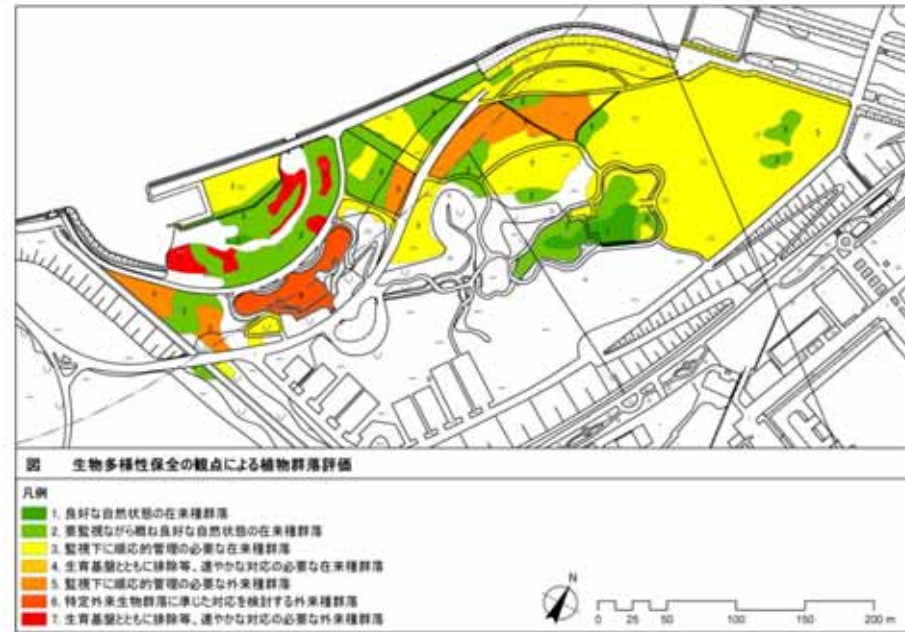


〈 アクアシアター周辺 〉

アクアシアターは、広場や観覧席を存置し、催し広場としての機能やシンボリック景観性の保全・活用を図る。噴水池については、一部水景を活かしながらミニシアターとして一体に大小幅広い催しニーズに対応した利用を促し、稼働率向上を図る。川への展望や休憩により、水辺環境の魅力向上と河川環境に親しみ・楽しむことのできる環境づくりを行う。

〈 多自然池・流域自然園周辺 〉

流域自然園からジャブジャブ池に至る既存施設を活かし、公園から河川への雨水による水系再生を図る。現状の植生を踏まえ、河川環境にふさわしい植生目標を設定し、これに向けた基盤整備と維持管理の方向性の設定を図る。多自然池周辺は、外来種を取り除いた上でヨシ群落再生を目指し切り下げを実施する。ジャブジャブ池は上流からの雨水を貯留し多自然池へと導き、水辺環境の維持向上に繋げる。河川等周辺環境の観察や展望を楽しめるスポット形成により、水辺環境の魅力向上と河川環境に親しみことのできる環境づくりを行う。

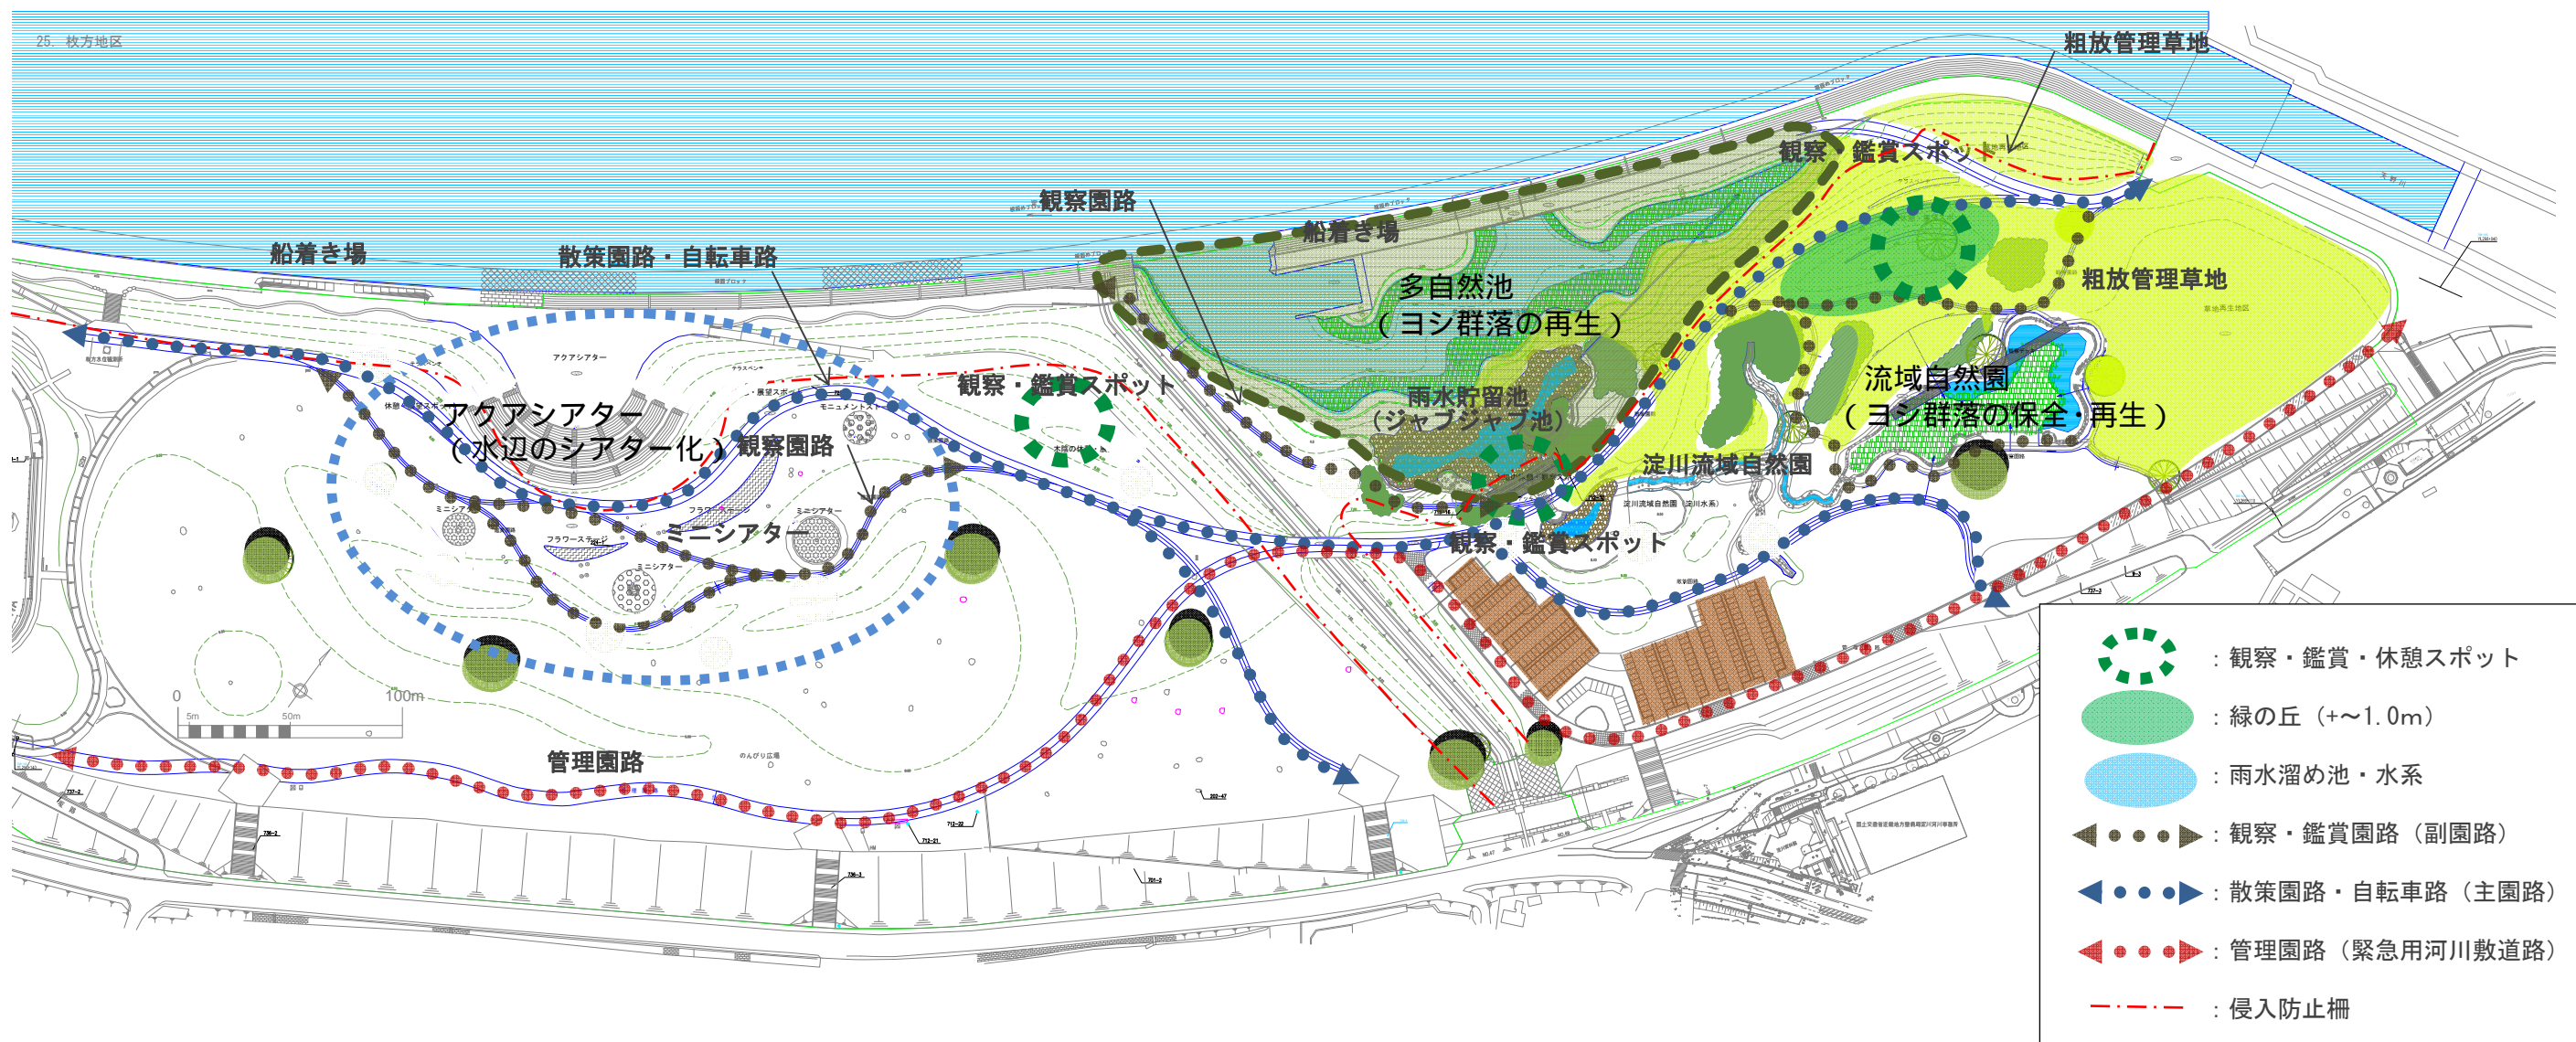

2. 植物群落評価図




図 生物多様性保全の観点による植物群落評価 — 枚方地区

凡例

- 1. 良好な自然状態の在来種群落
- 2. 要監視ながら概ね良好な自然状態の在来種群落
- 3. 監視下に順応的管理の必要な在来種群落
- 4. 外来種抜き取り等、速やかな対応の必要な在来種群落
- 5. 監視下に順応的管理の必要な外来種群落
- 6. 特定外来生物群落に準じた対応を検討する外来種群落
- 7. 生育基盤とともに排除等、速やかな対応の必要な外来種群落


その他：植栽地

- 植栽樹林
- 人工草地

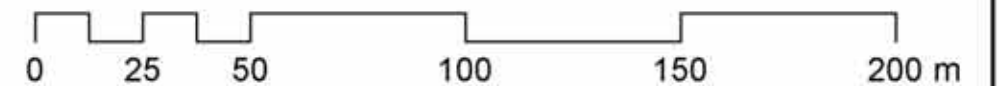

3. 計画平面図・断面図

(多自然池・ジャブジャブ池)

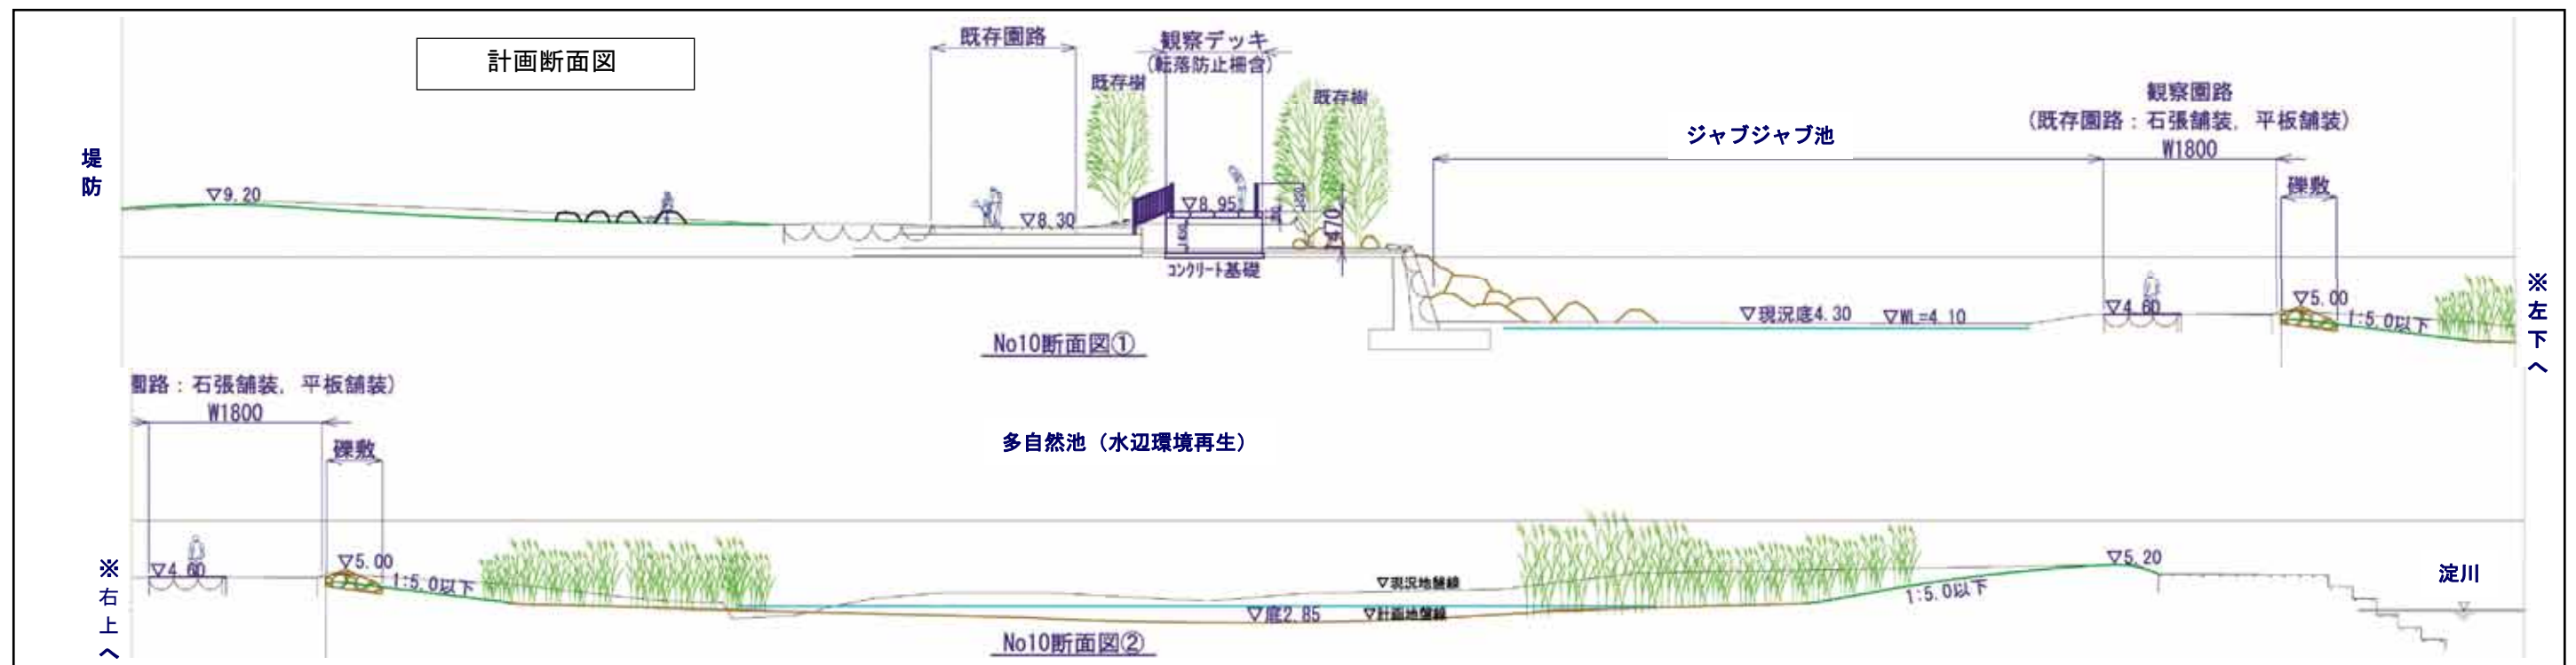

※左下へ

※右上へ