

鳥飼下地区公園整備進捗図(整備数量)

●太字:平成24年度実施中

3. 多目的広場の整備
 (ゾーニング計画の実現・魅力の向上)
 ●グラウンドゴルフ等の多目的な利用ができる広場の整備
 ・整備面積:A=13,040㎡
 ・多目的広場の利用ルールづくりの検討

8. 総合案内サイン・情報板の設置
 (快適性の向上)
 ●総合案内、多目的広場の利用案内
 ・総合案内サイン 2基
 ・環境啓発サイン 5基
 ・多目的広場利用案内サイン 1基
 ・バーベキューエリア利用案内サイン 1基
 ●ジョギングコースのコース表示等
 ・コース説明サイン 1基
 ・鳥飼サービスセンターの利用情報
 ・地域と川の歴史に関する解説サインの設置

5. 地域交流行事に活用できる広場の整備
 (臨時駐車スペース兼用)(魅力の向上)
 ・整備面積:A=790㎡

9. 鳥飼サービスセンターの活用
 (快適性の向上)
 ・環境保全活動や自然環境学習など様々な活動での利用促進

12. 公園へのアクセス確保
 (快適性の向上)
 ・公園と市街地の行き来ができるアクセスの確保の検討

10. バーベキューエリアの配置
 (快適性の向上)
 ●水辺環境に影響の少ない堤防側に配置
 ・整備面積:A=1,770㎡
 ・バーベキューのルールづくりの検討

6. ジョギングコースの整備
 (魅力の向上)
 ●ジョギングやウォーキングに適した距離標の設置
 ●外周園路を利用したジョギング、ウォーキングしやすい園路の整備
 ・1周1000mコースの設置
 ・距離表示サイン(100m、500m)9基
 ●だれもが利用しやすい園路の整備


1. ワンドの環境改善
 (ゾーニング計画の実現)
 ・本来河川敷に自生しない樹木の伐採、一定の除草、土砂撤去等によるワンドの改善
 ・アクセスや見通しの確保
 ・環境学習や環境保全・再生活動の仕組みづくりの検討

4. 自然観察広場・展望広場の整備
 (ゾーニング計画の実現・魅力の向上)
 ・散策や観察などのための園路等の整備
 ・自然環境やワンド再生の解説サインの設置
 ・転落防止柵等の整備

2. 水辺への移行帯の整備(ゾーニング計画の実現)
 ●河原らしい景観の形成
 ●現存するヨシ群落の一部の保全
 ・淀川らしい自然環境保全の観点からの植栽草本選定
 ・環境面、治水面からの樹木の計画的な伐採

7. 高木の植栽
 (快適性の向上)
 ●高木植栽(2箇所)による緑陰の確保
 ・高木植栽:エノキ 2本

11. 船着場との連携
 (快適性の向上)
 ●園路広場を整備
 ・地域交流行事等への船着場の活用の検討

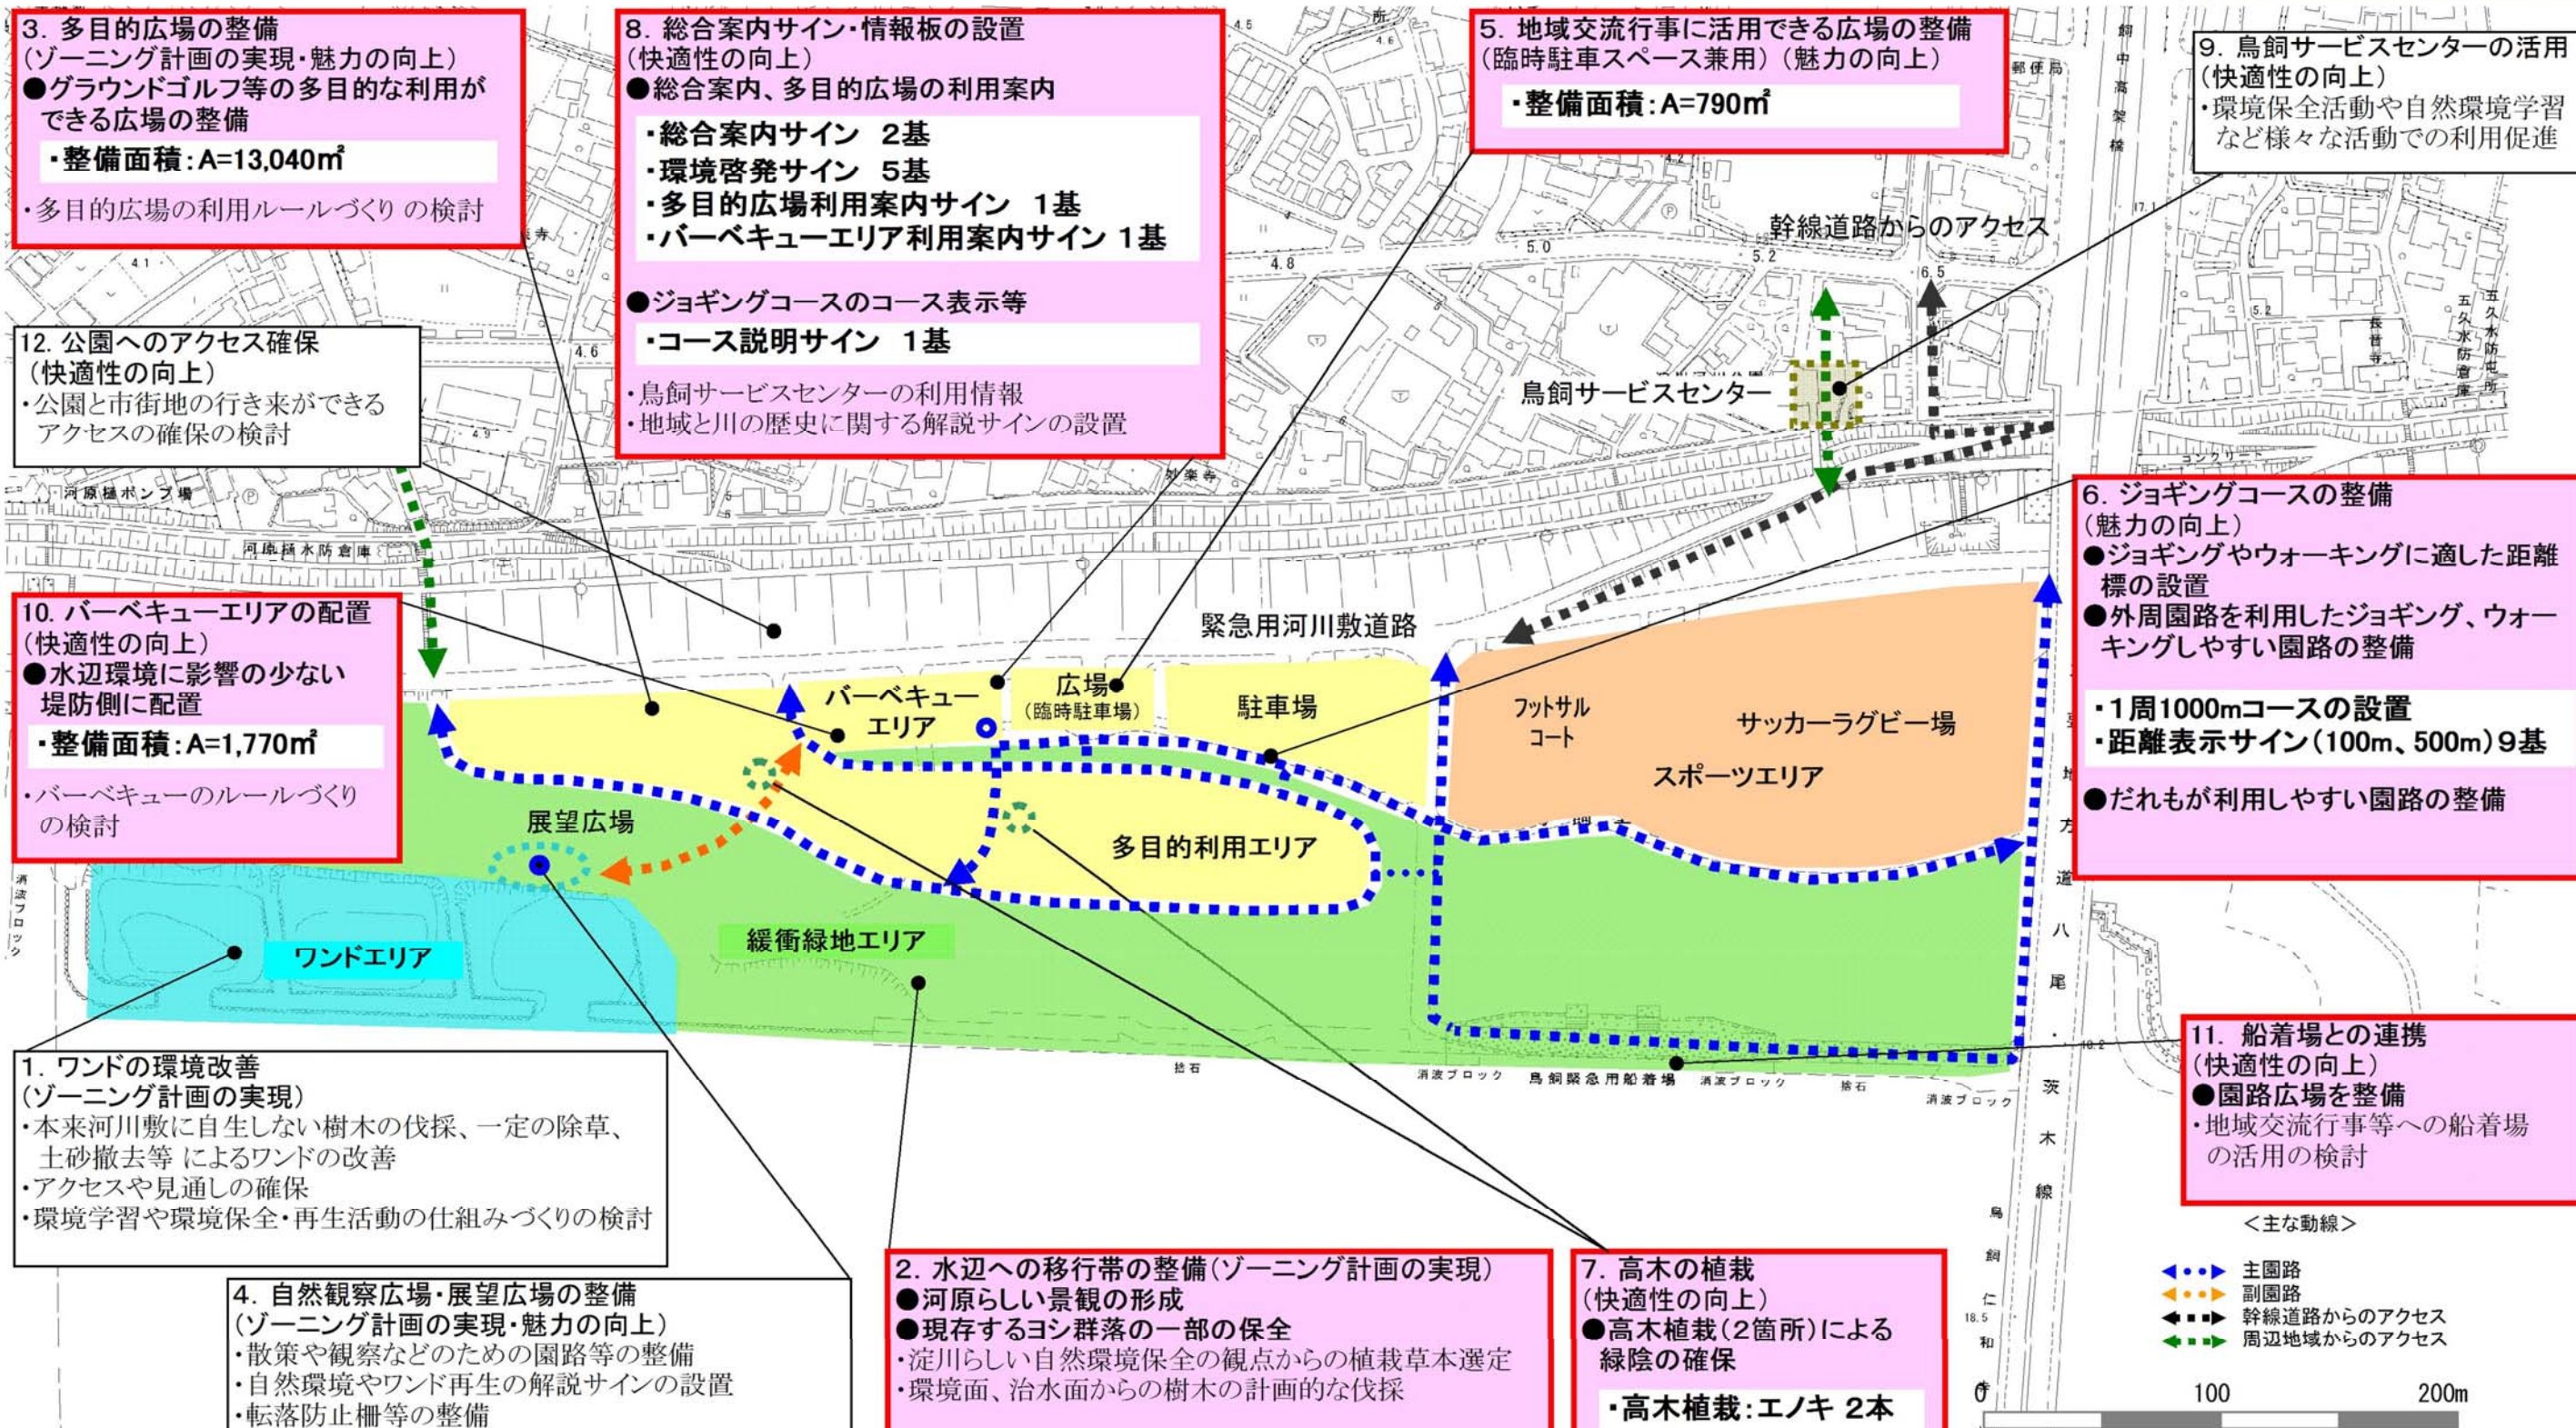


鳥飼下地区公園整備進捗状況図（鳥瞰図）

●太字：平成24年度実施中



大塚地区公園整備図

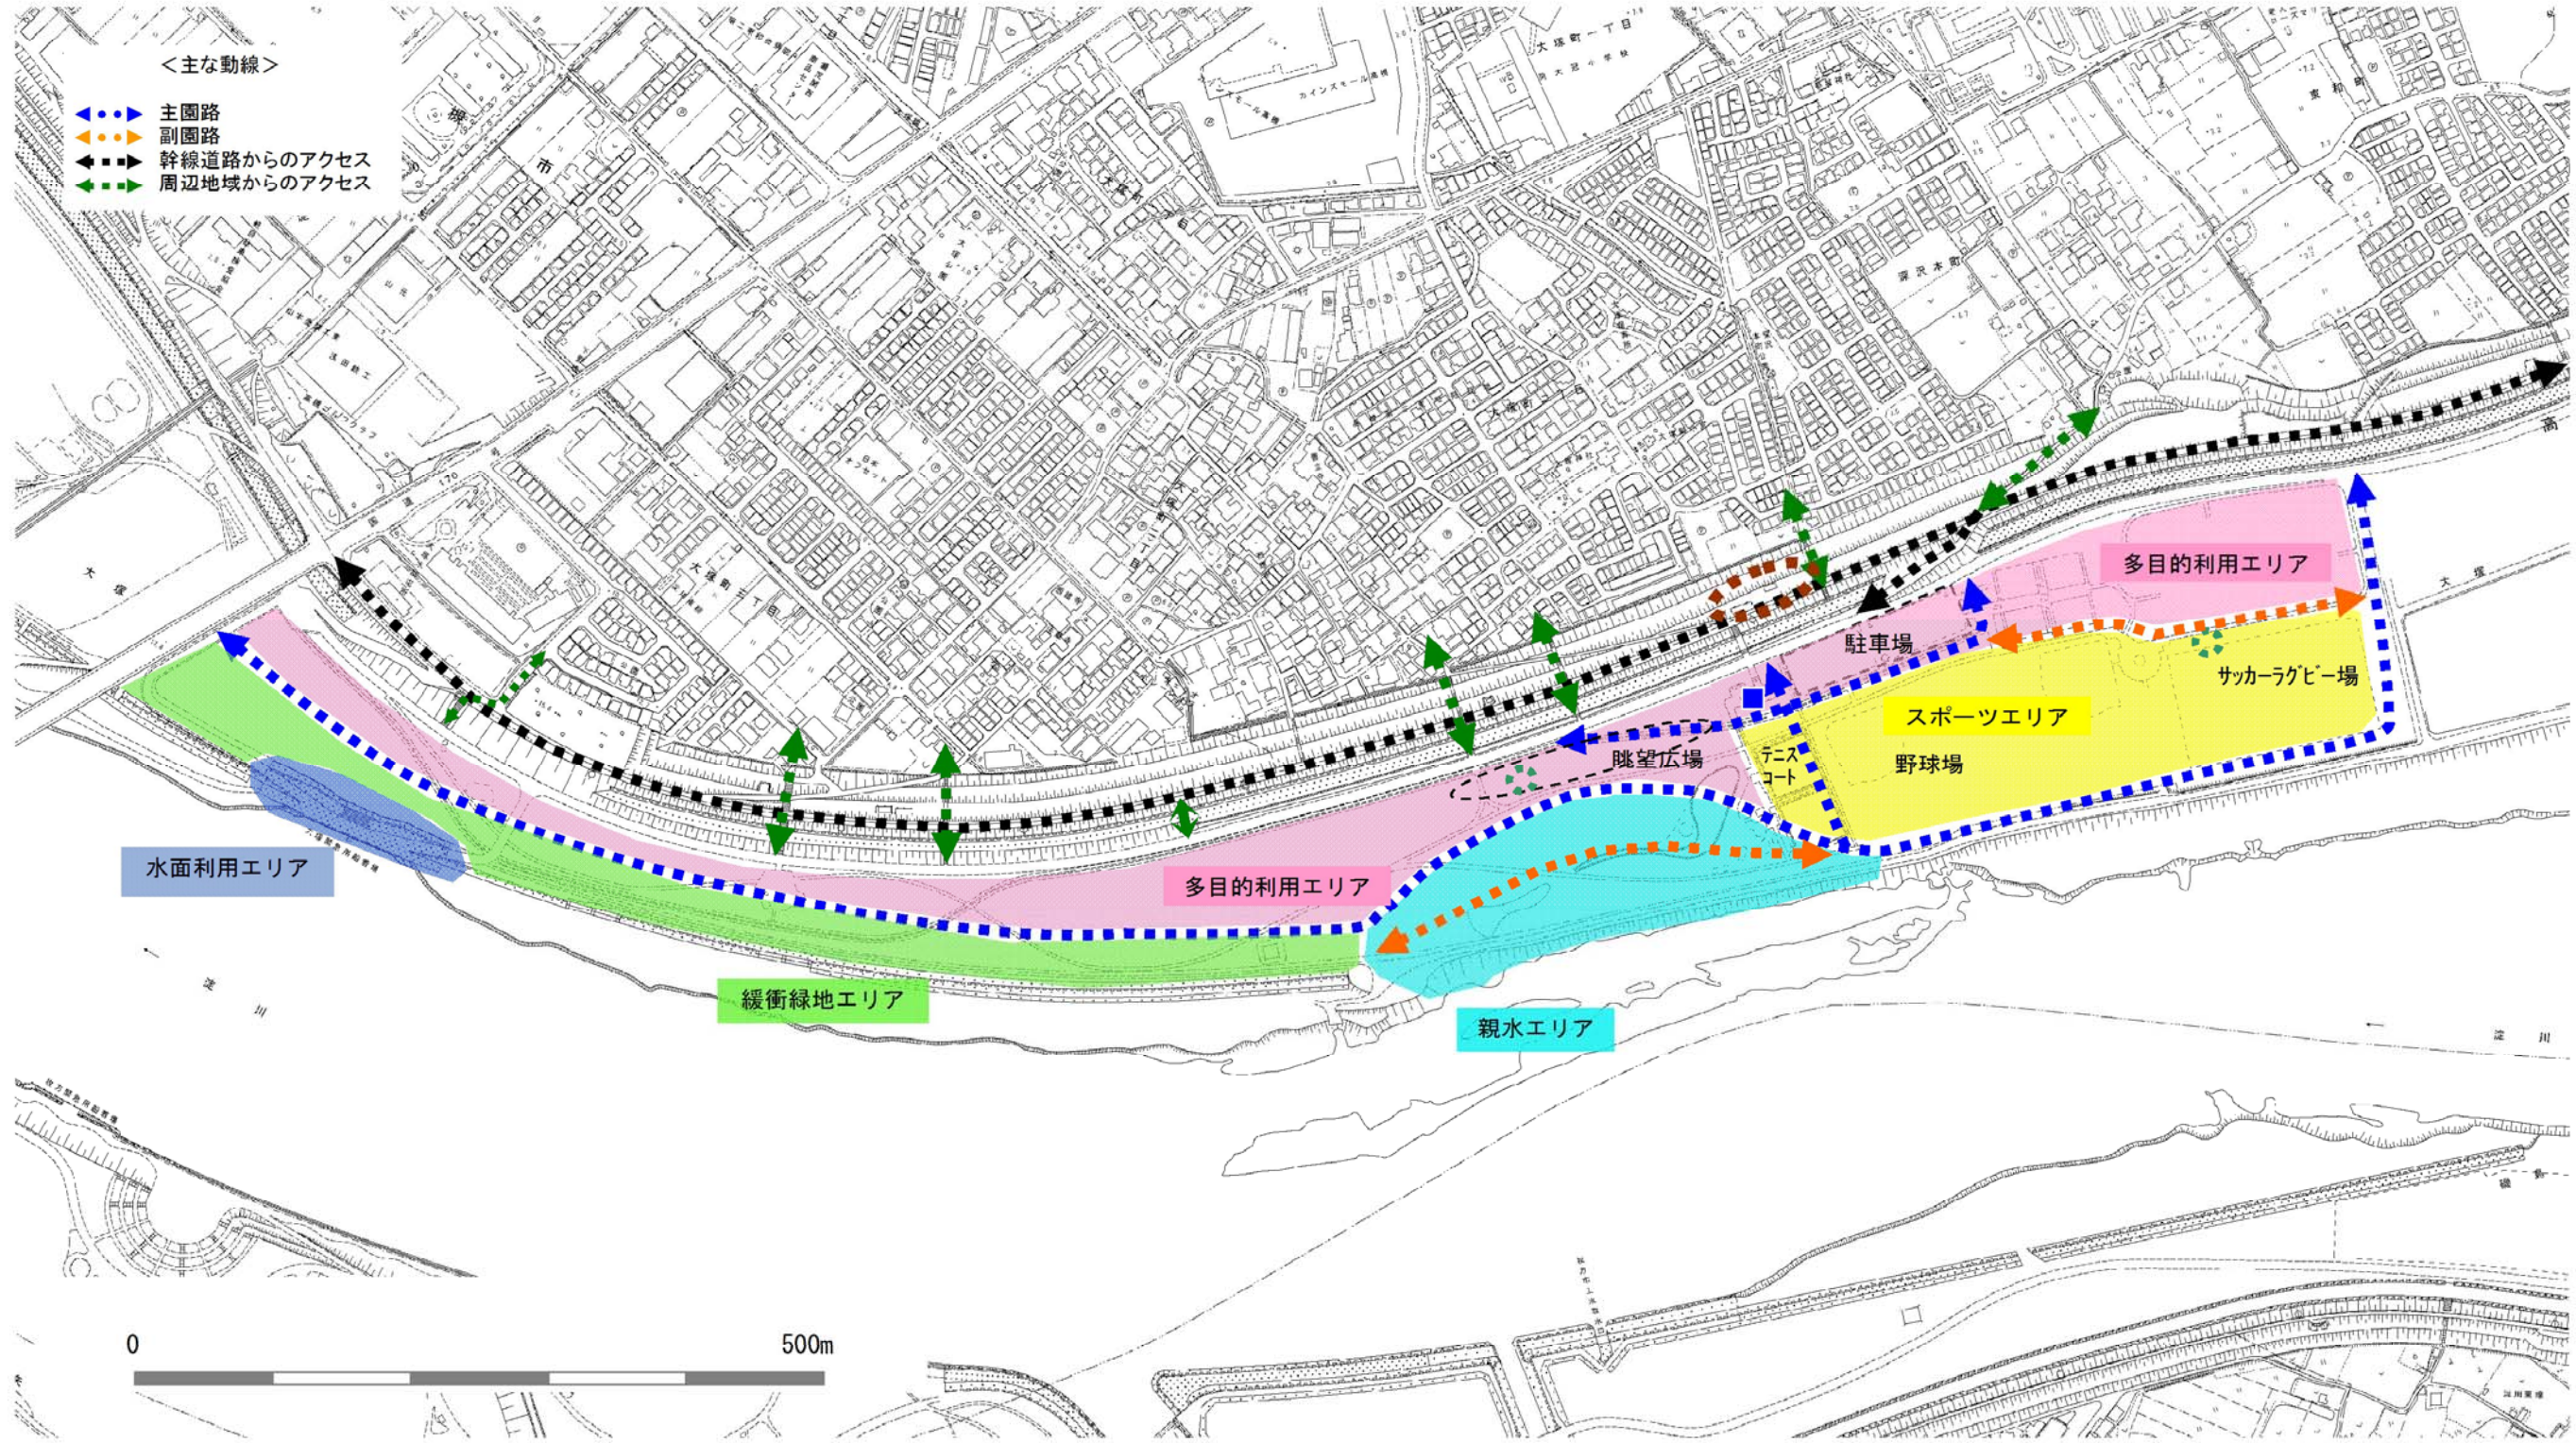

大塚地区公園整備イメージ

