



67.0k

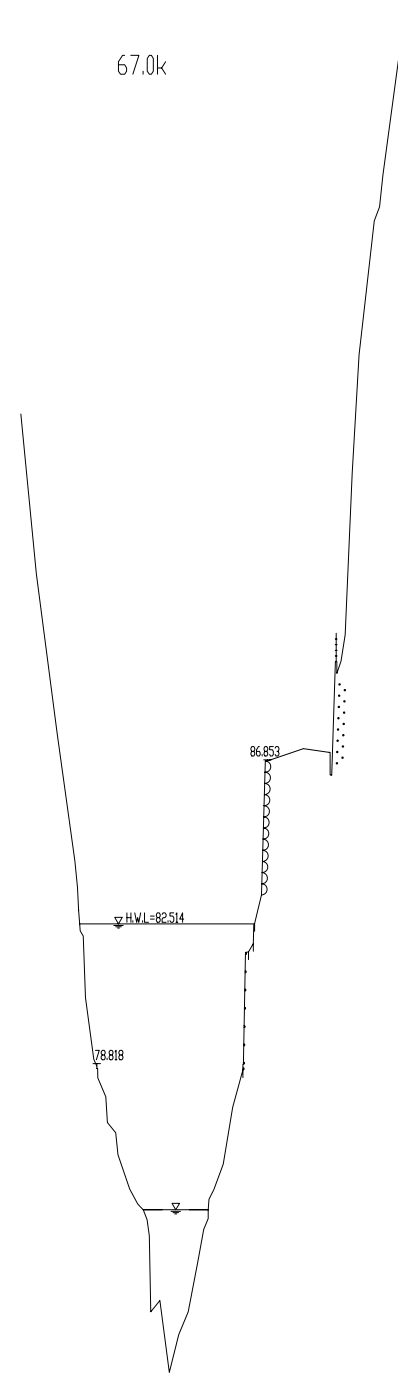


OPB=70.00

67.2k

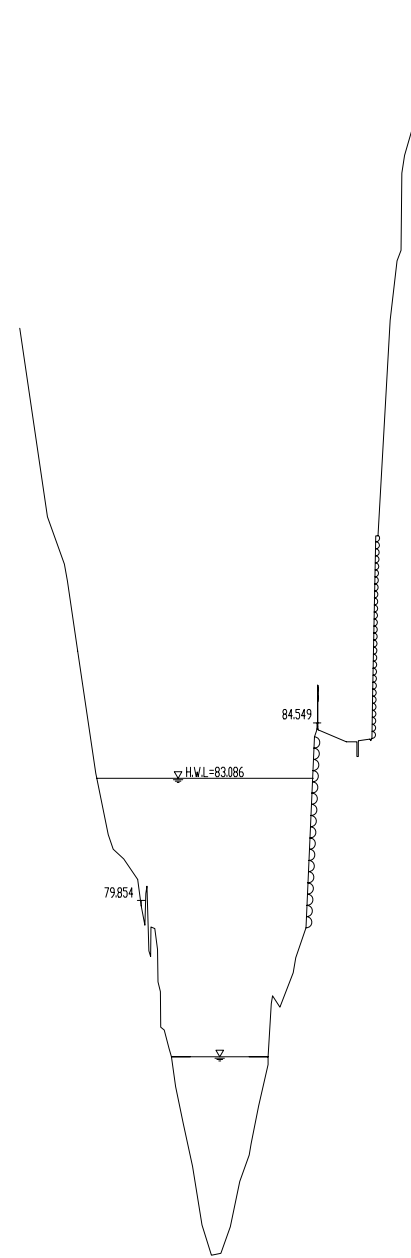

OPB=70.00

67.4k

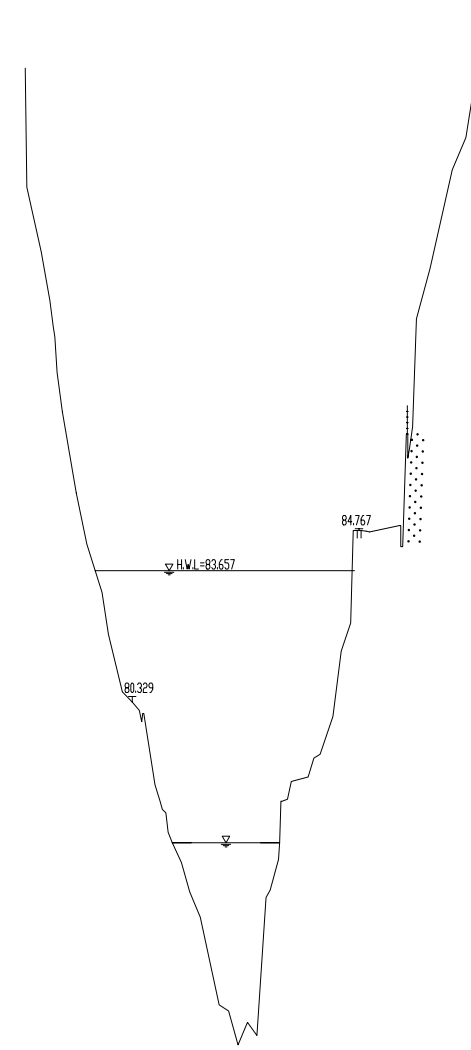

OPB=70.00

(67.0k~67.4k)		基準面：OPB	
業務名	平成18年度瀬田川定期縦横断測量業務		
図面名	横断面図2		
縮尺	H=1:1000 V=1:100	図面番号	葉之内
測量年月日	平成19年2月		

近畿地方整備局
琵琶湖河川事務所