



72.0k

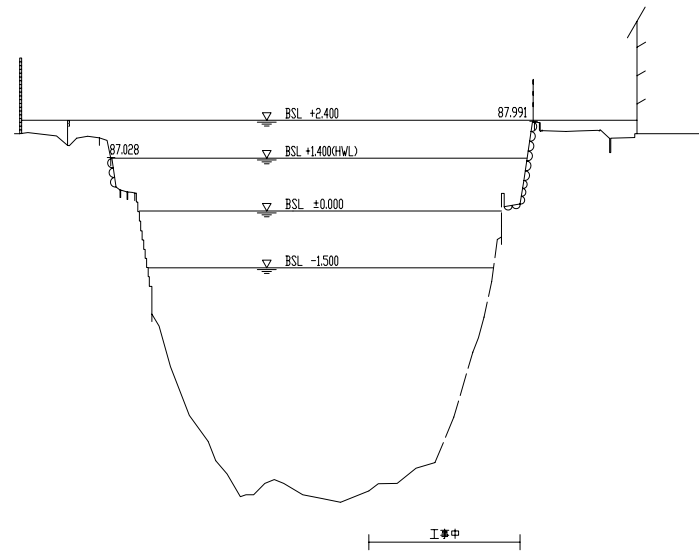


DPB=75.00

72.4k

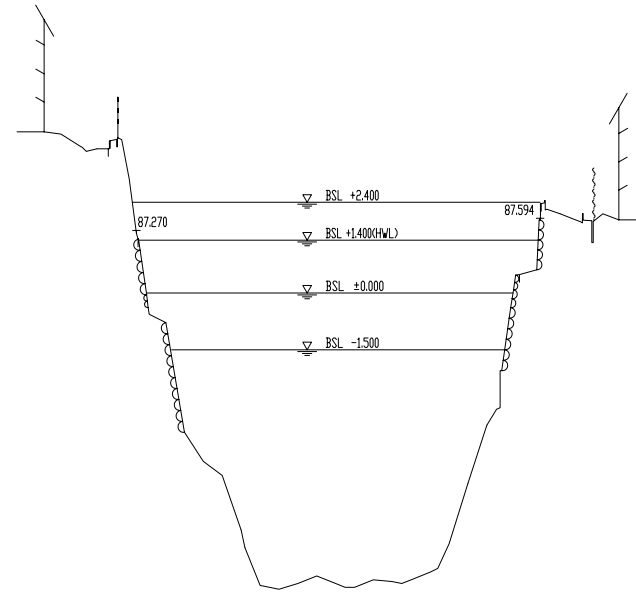


DPB=75.00

72.2k

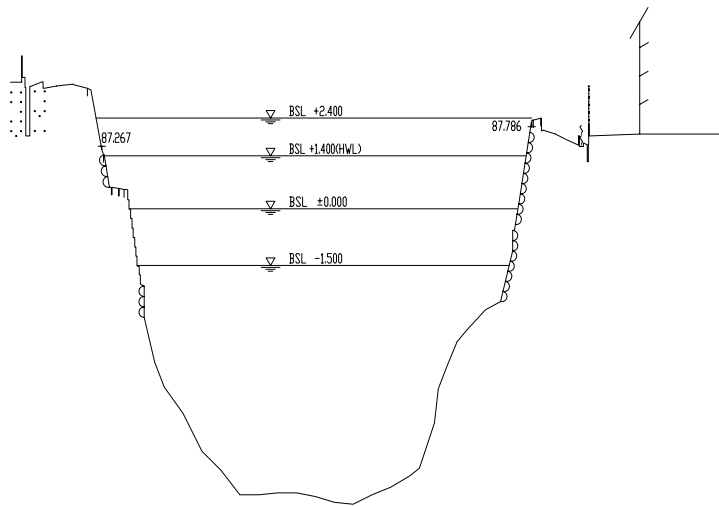

DPB=75.00

72.6k

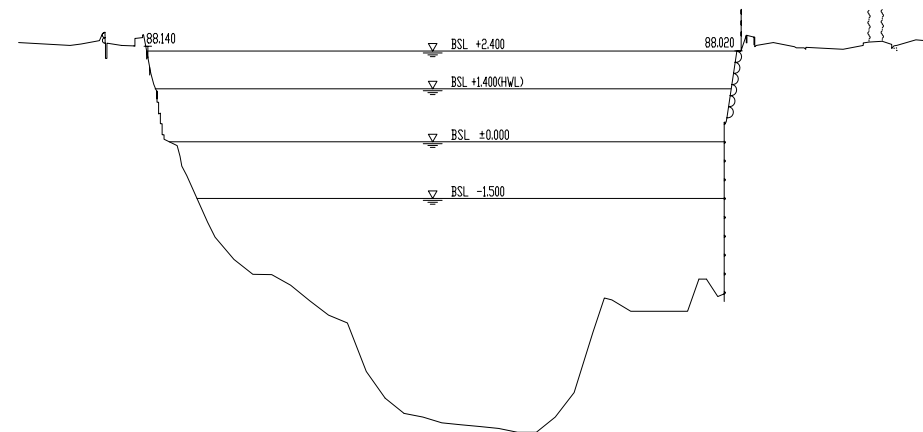

DPB=75.00

(72.0k~72.6k) 基準面: OPB

業務名	平成18年度瀬田川定期縦横断面測量業務		
図面名	横断面図9		
縮尺	H=1:1000 V=1:100	図面番号	葉之内
測量年月日	平成19年2月		

近畿地方整備局
琵琶湖河川事務所