



75.2k

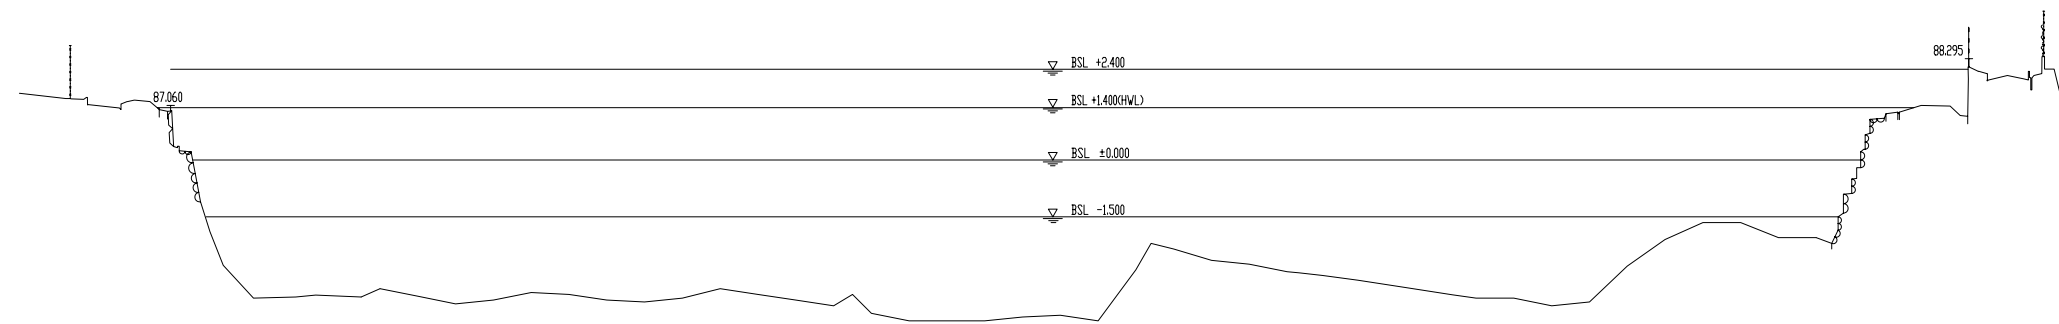

OPB=75.00

75.3k

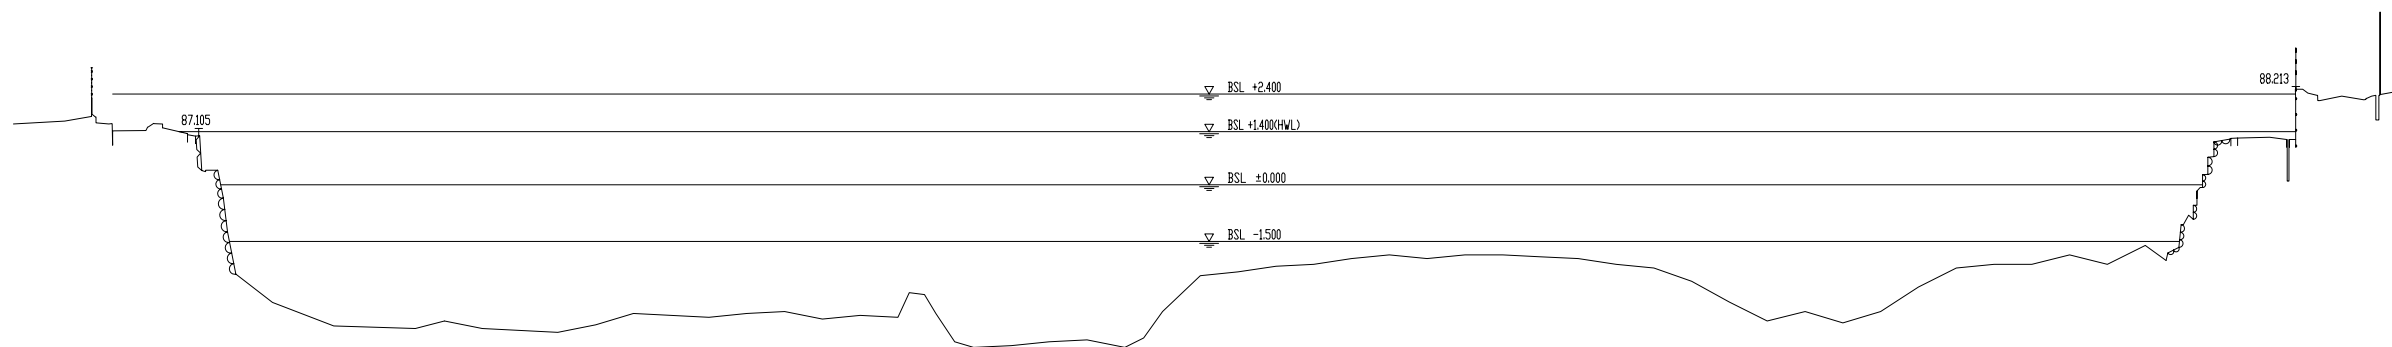

OPB=75.00

(75.2k~75.3k) 基準面：OPB

業務名	平成18年度瀬田川定期縦横断測量業務		
図面名	横断面図13		
縮尺	H=1:1000 V=1:100	図面番号	葉之内
測量年月日	平成19年2月		

近畿地方整備局  
琵琶湖河川事務所