H24.7.30　尼崎連絡会　資料4

五合橋交差点バリアフリー計画概要

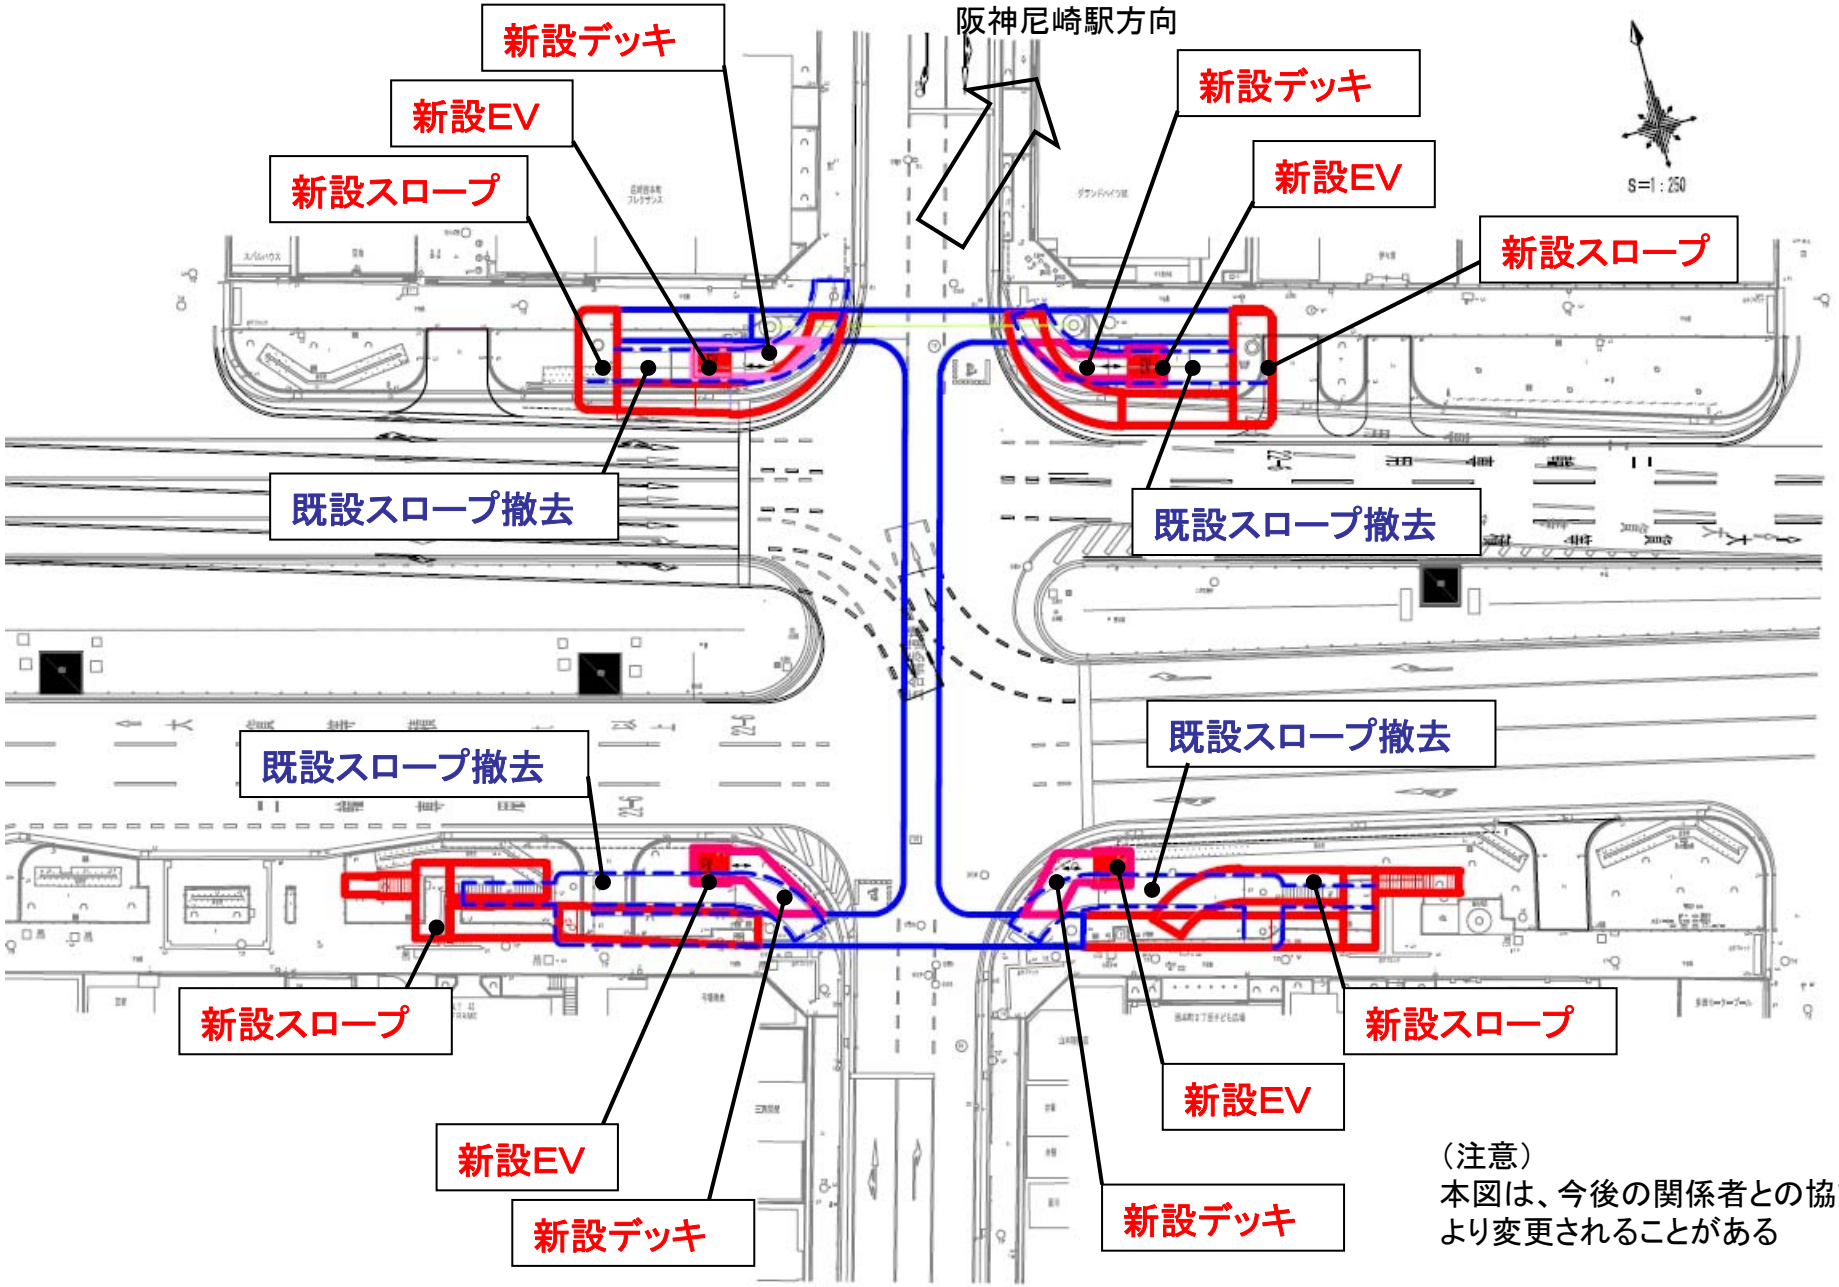

（注意）
本図は、今後の関係者との協議により変更されることがある