

位置図 (1/50,000)




区域変更区間 293m

變更前	最大幅員	406m
"	最小幅員	96m
變更後	最大幅員	404m
"	最小幅員	96m

終点 同市平田字新野六九九番

起点 三木市加佐字湯谷一一一五番

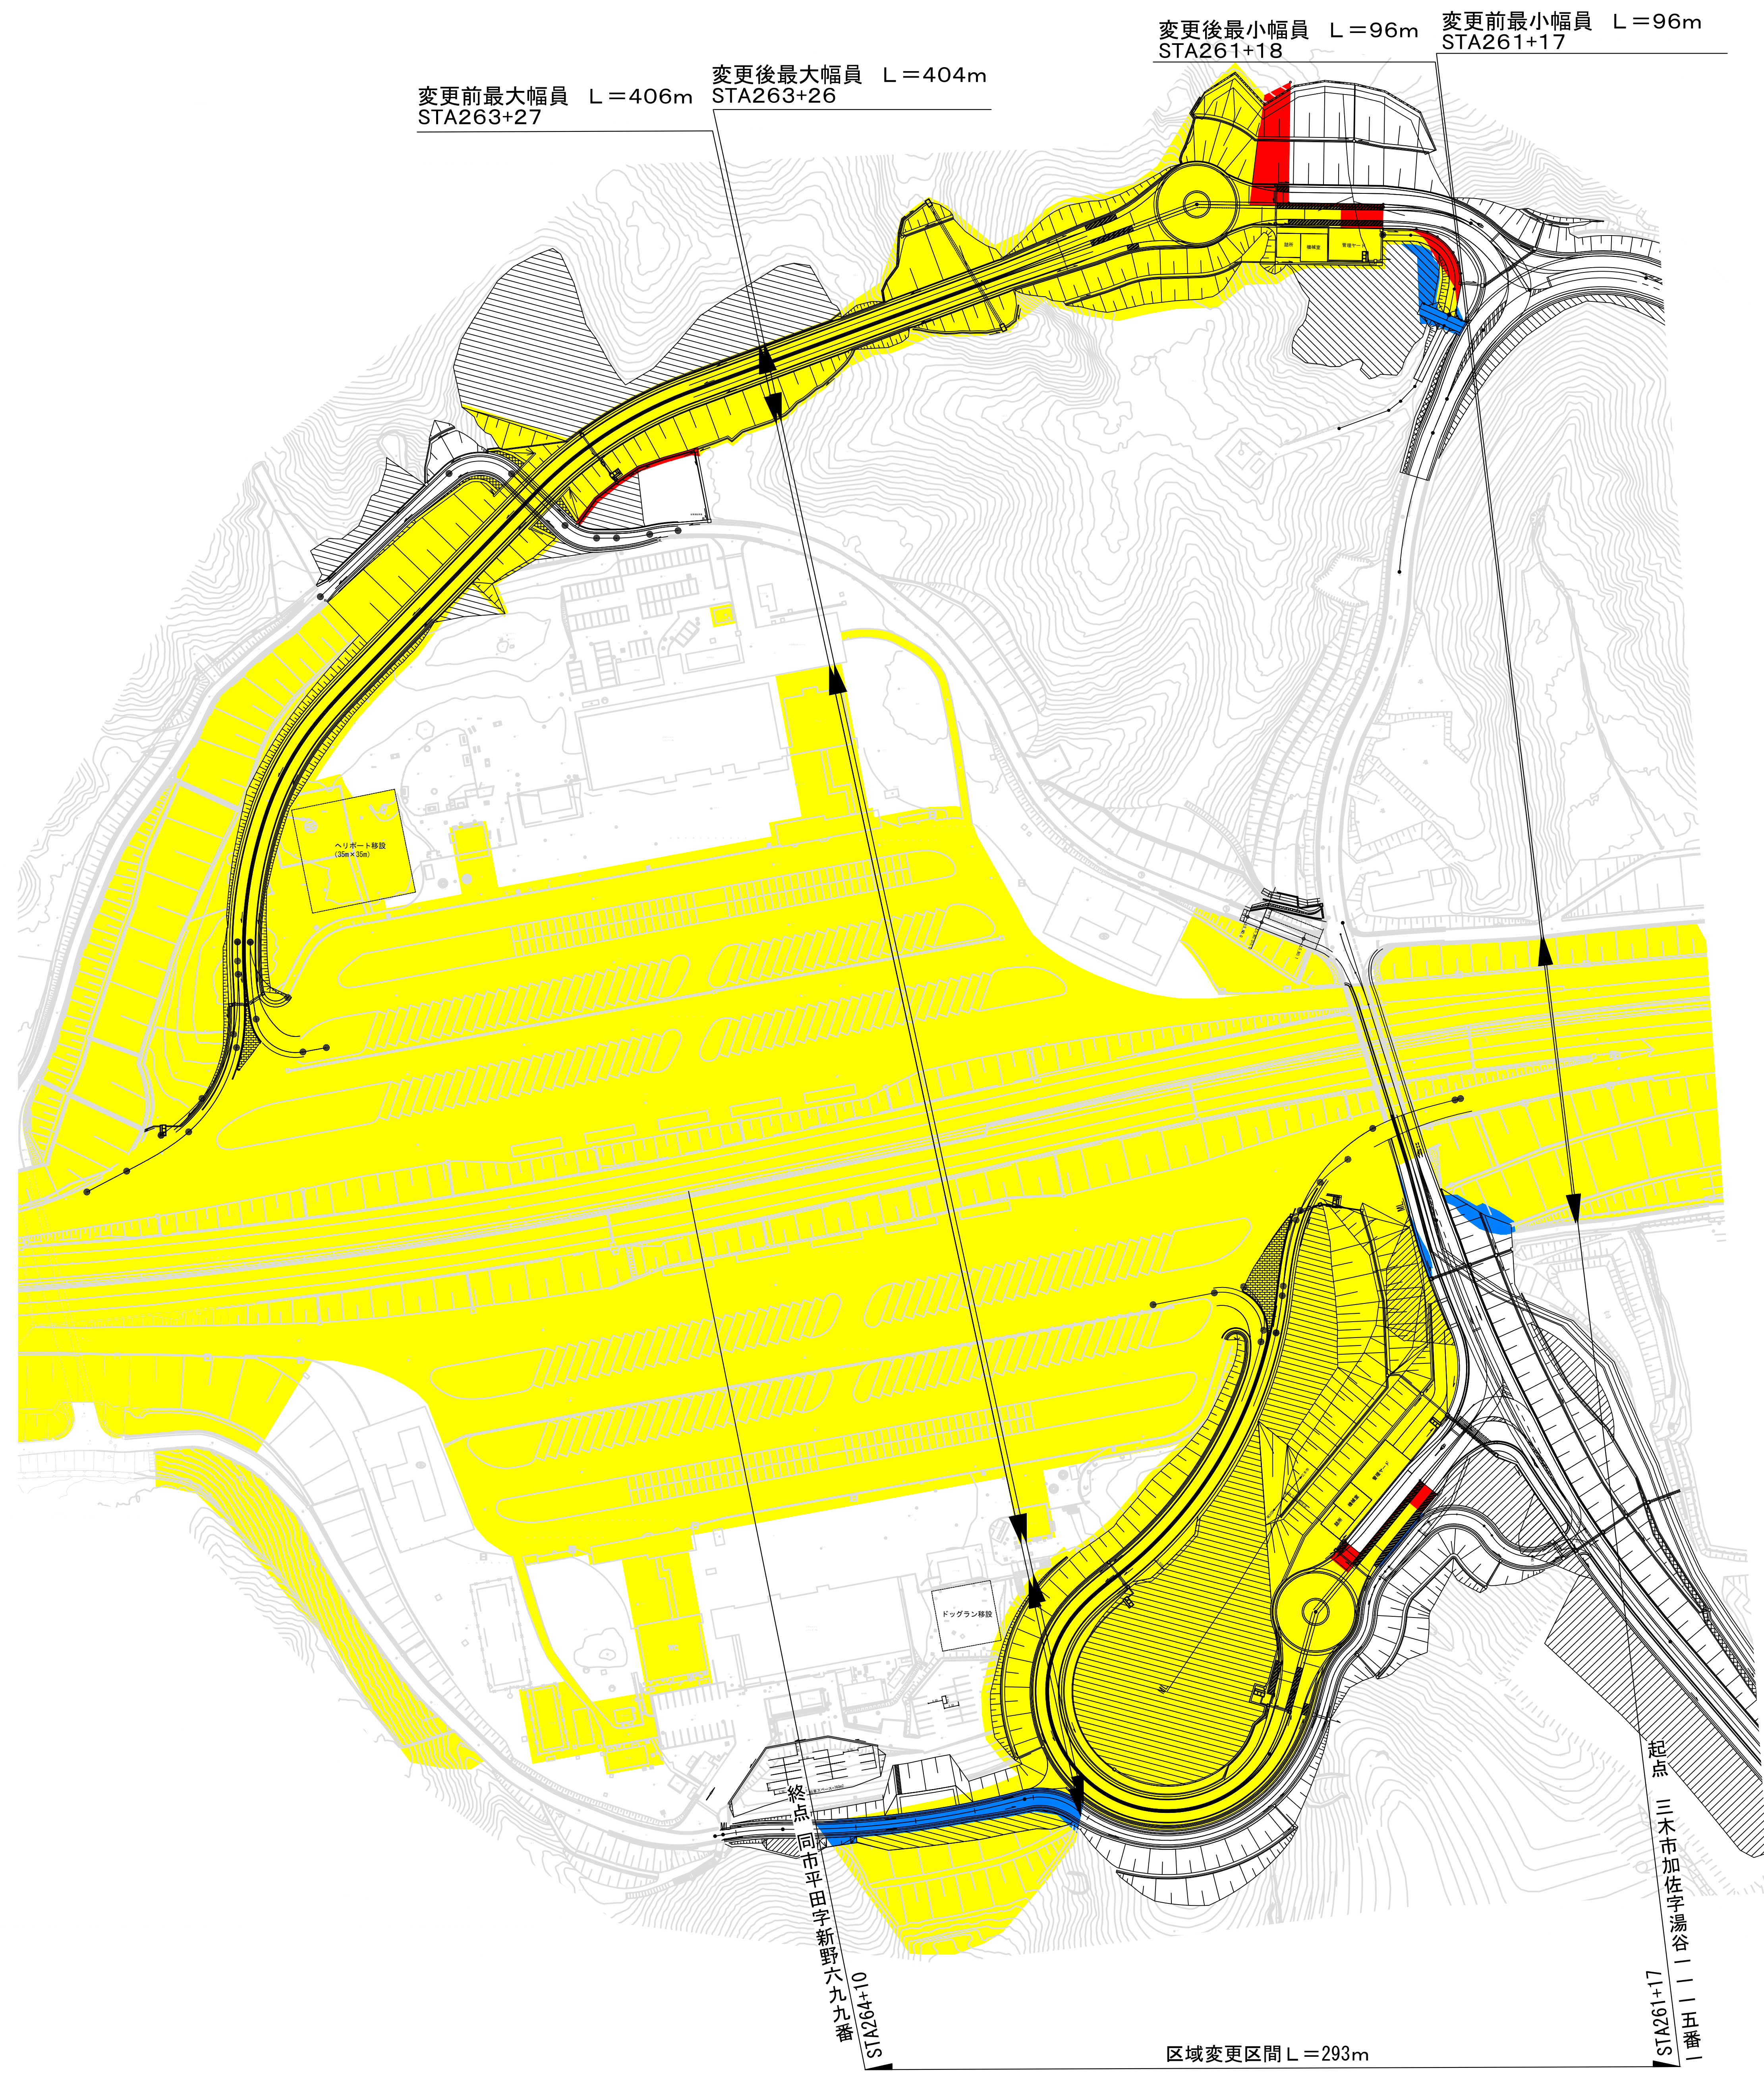

変更前最大幅員 L=406m STA263+27

変更後最大幅員 L=404m STA263+26

変更後最小幅員 L=96m STA261+18

変更前最小幅員 L=96m STA261+17

終点
同市平田字新野六九番
STA264+10

起点
三木市加佐字湯谷一一五番
STA261+17

区域変更区間 L=293m

- 現道路区域
- 道路区域変更部 (増)
- 道路区域変更部 (減)

高速自動車国道山陽自動車道			
図面名	区域変更図		
縮尺	1:1000	図面番号	1/1
三木市	STA261+17 ～ STA264+10		
独立行政法人 日本高速道路保有・債務返済機構			