


平成二十七年 川越田

# 淀川縦断面図

自 -0<sup>k</sup>.85  
至 15<sup>k</sup>.0

縮尺 横縦 1:20000  
1:100

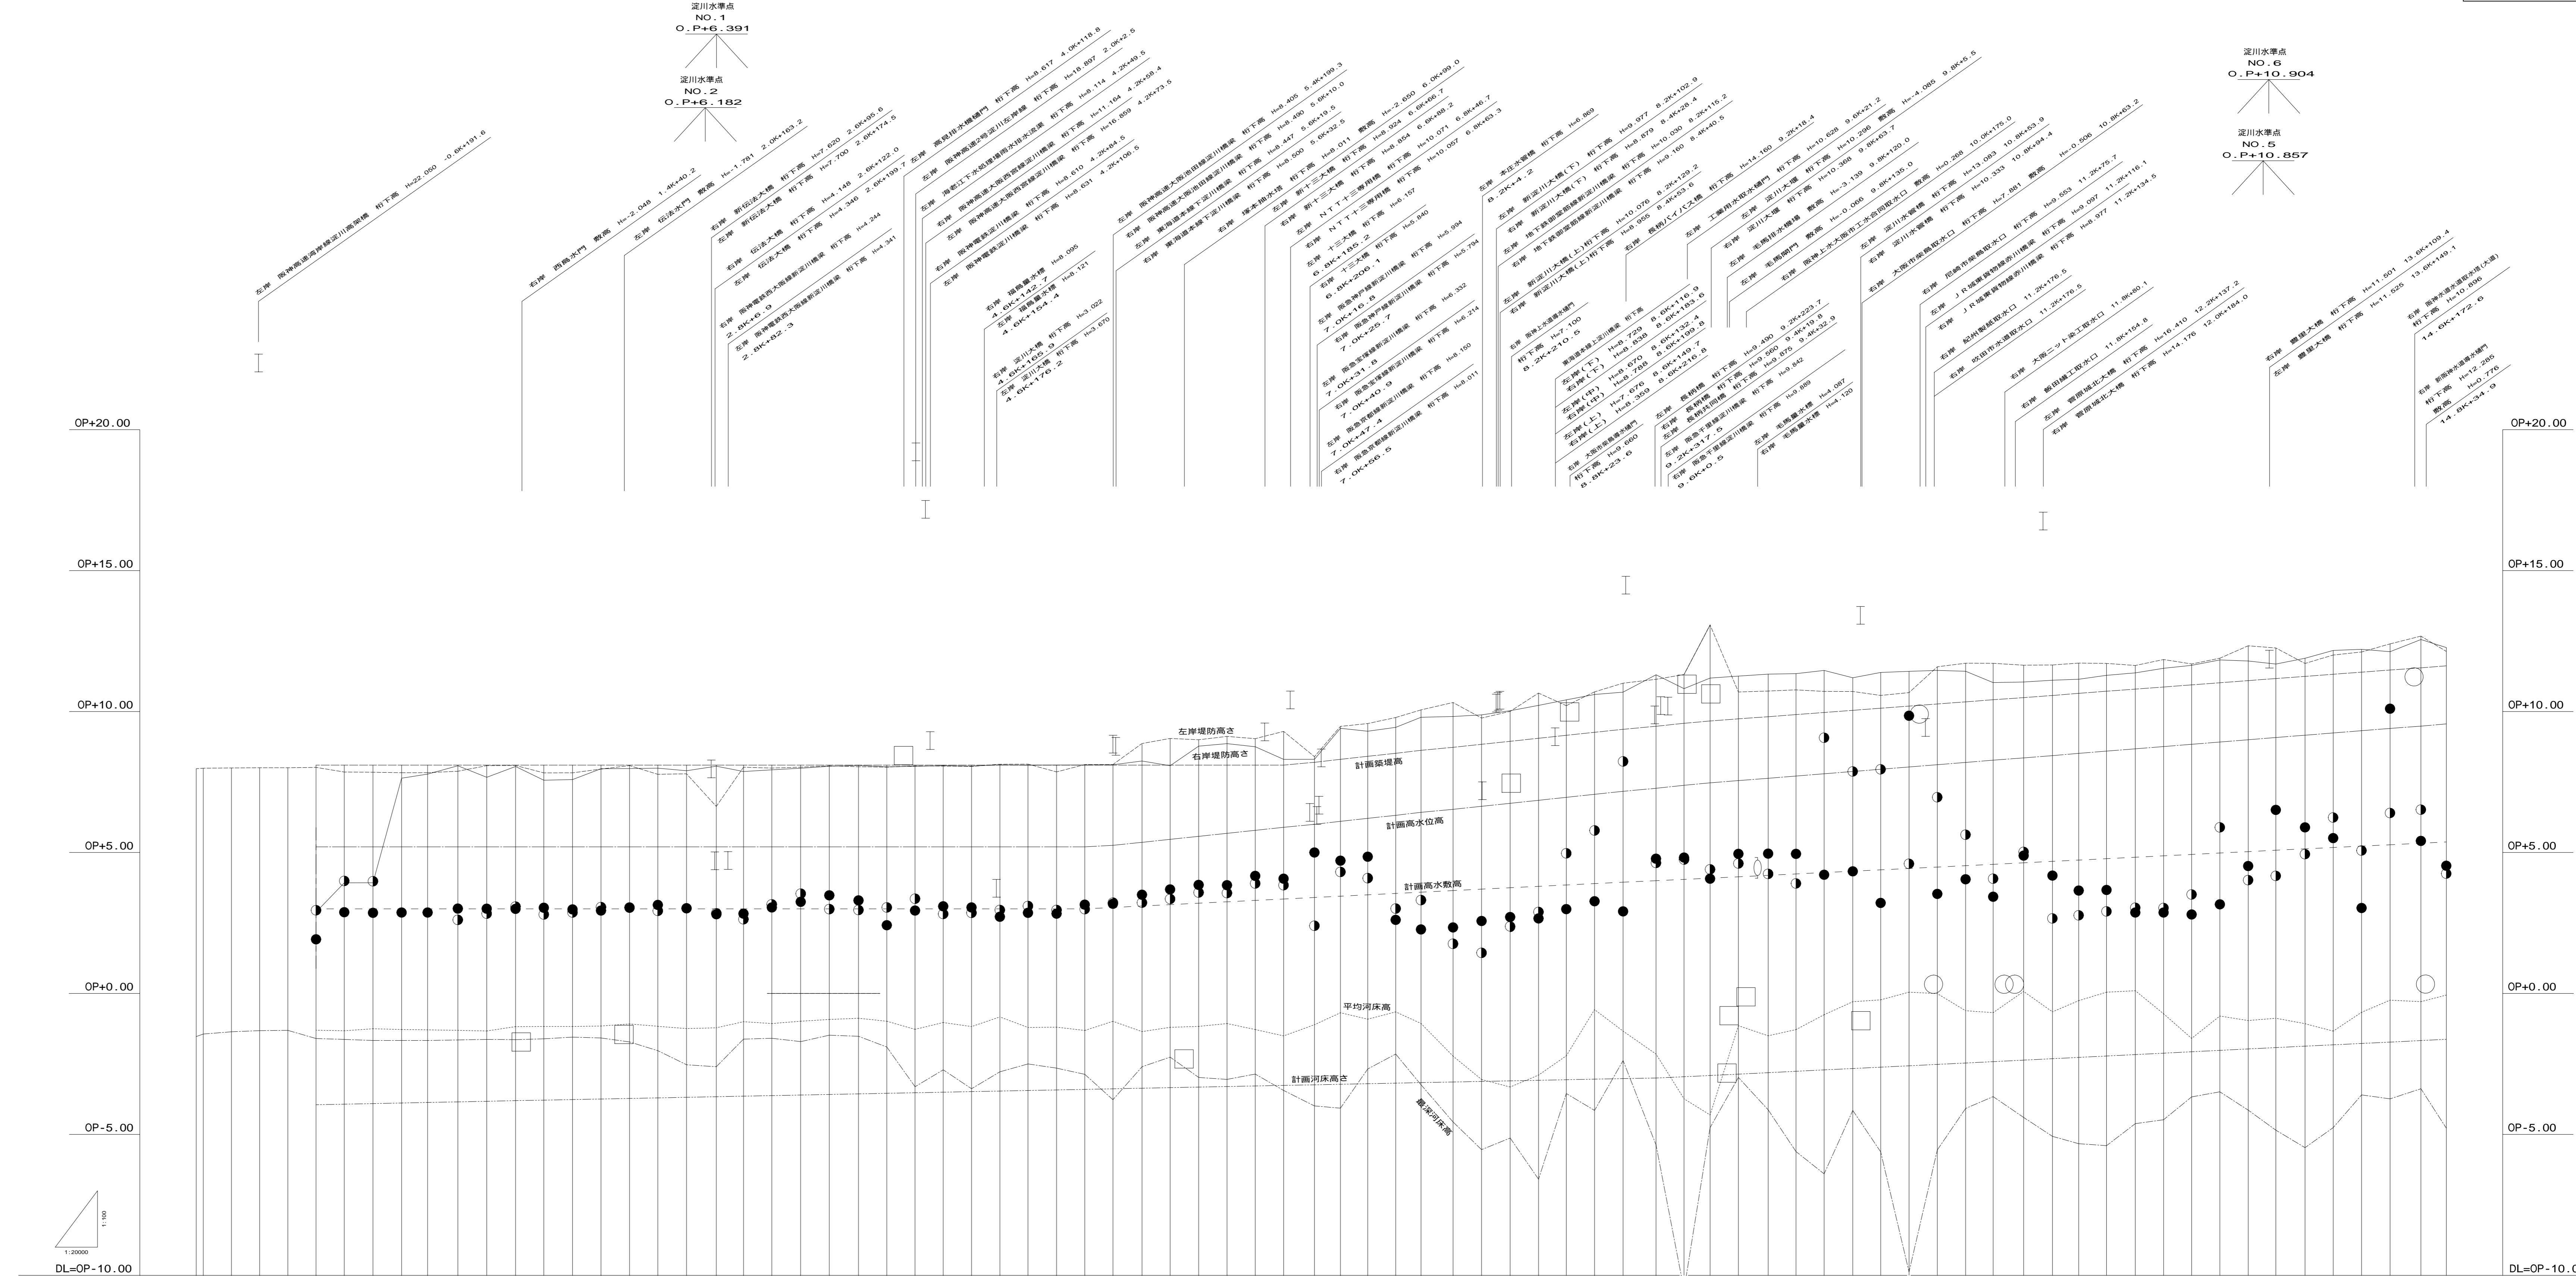

現況河床勾配		←	
計画河床勾配		←	
堤防高さ		右岸	左岸
堤内地盤高		右岸	左岸
距離標高		右岸	左岸


凡例	
量水標	
橋梁	
樋門・樋管	
水準点	
計画	
河床勾配	
築堤高さ	
高水位高	
高水敷高	
河床高さ	
最深河床高	
右岸	
左岸	
平均河床高	
左岸内外地敷高	
右岸内外地敷高	

平成二十七年 田中川

# 淀川縦断面図

自 15<sup>〃</sup>.0  
至 30<sup>〃</sup>.0

縮尺 横縦 1 : 20000  
1 : 100

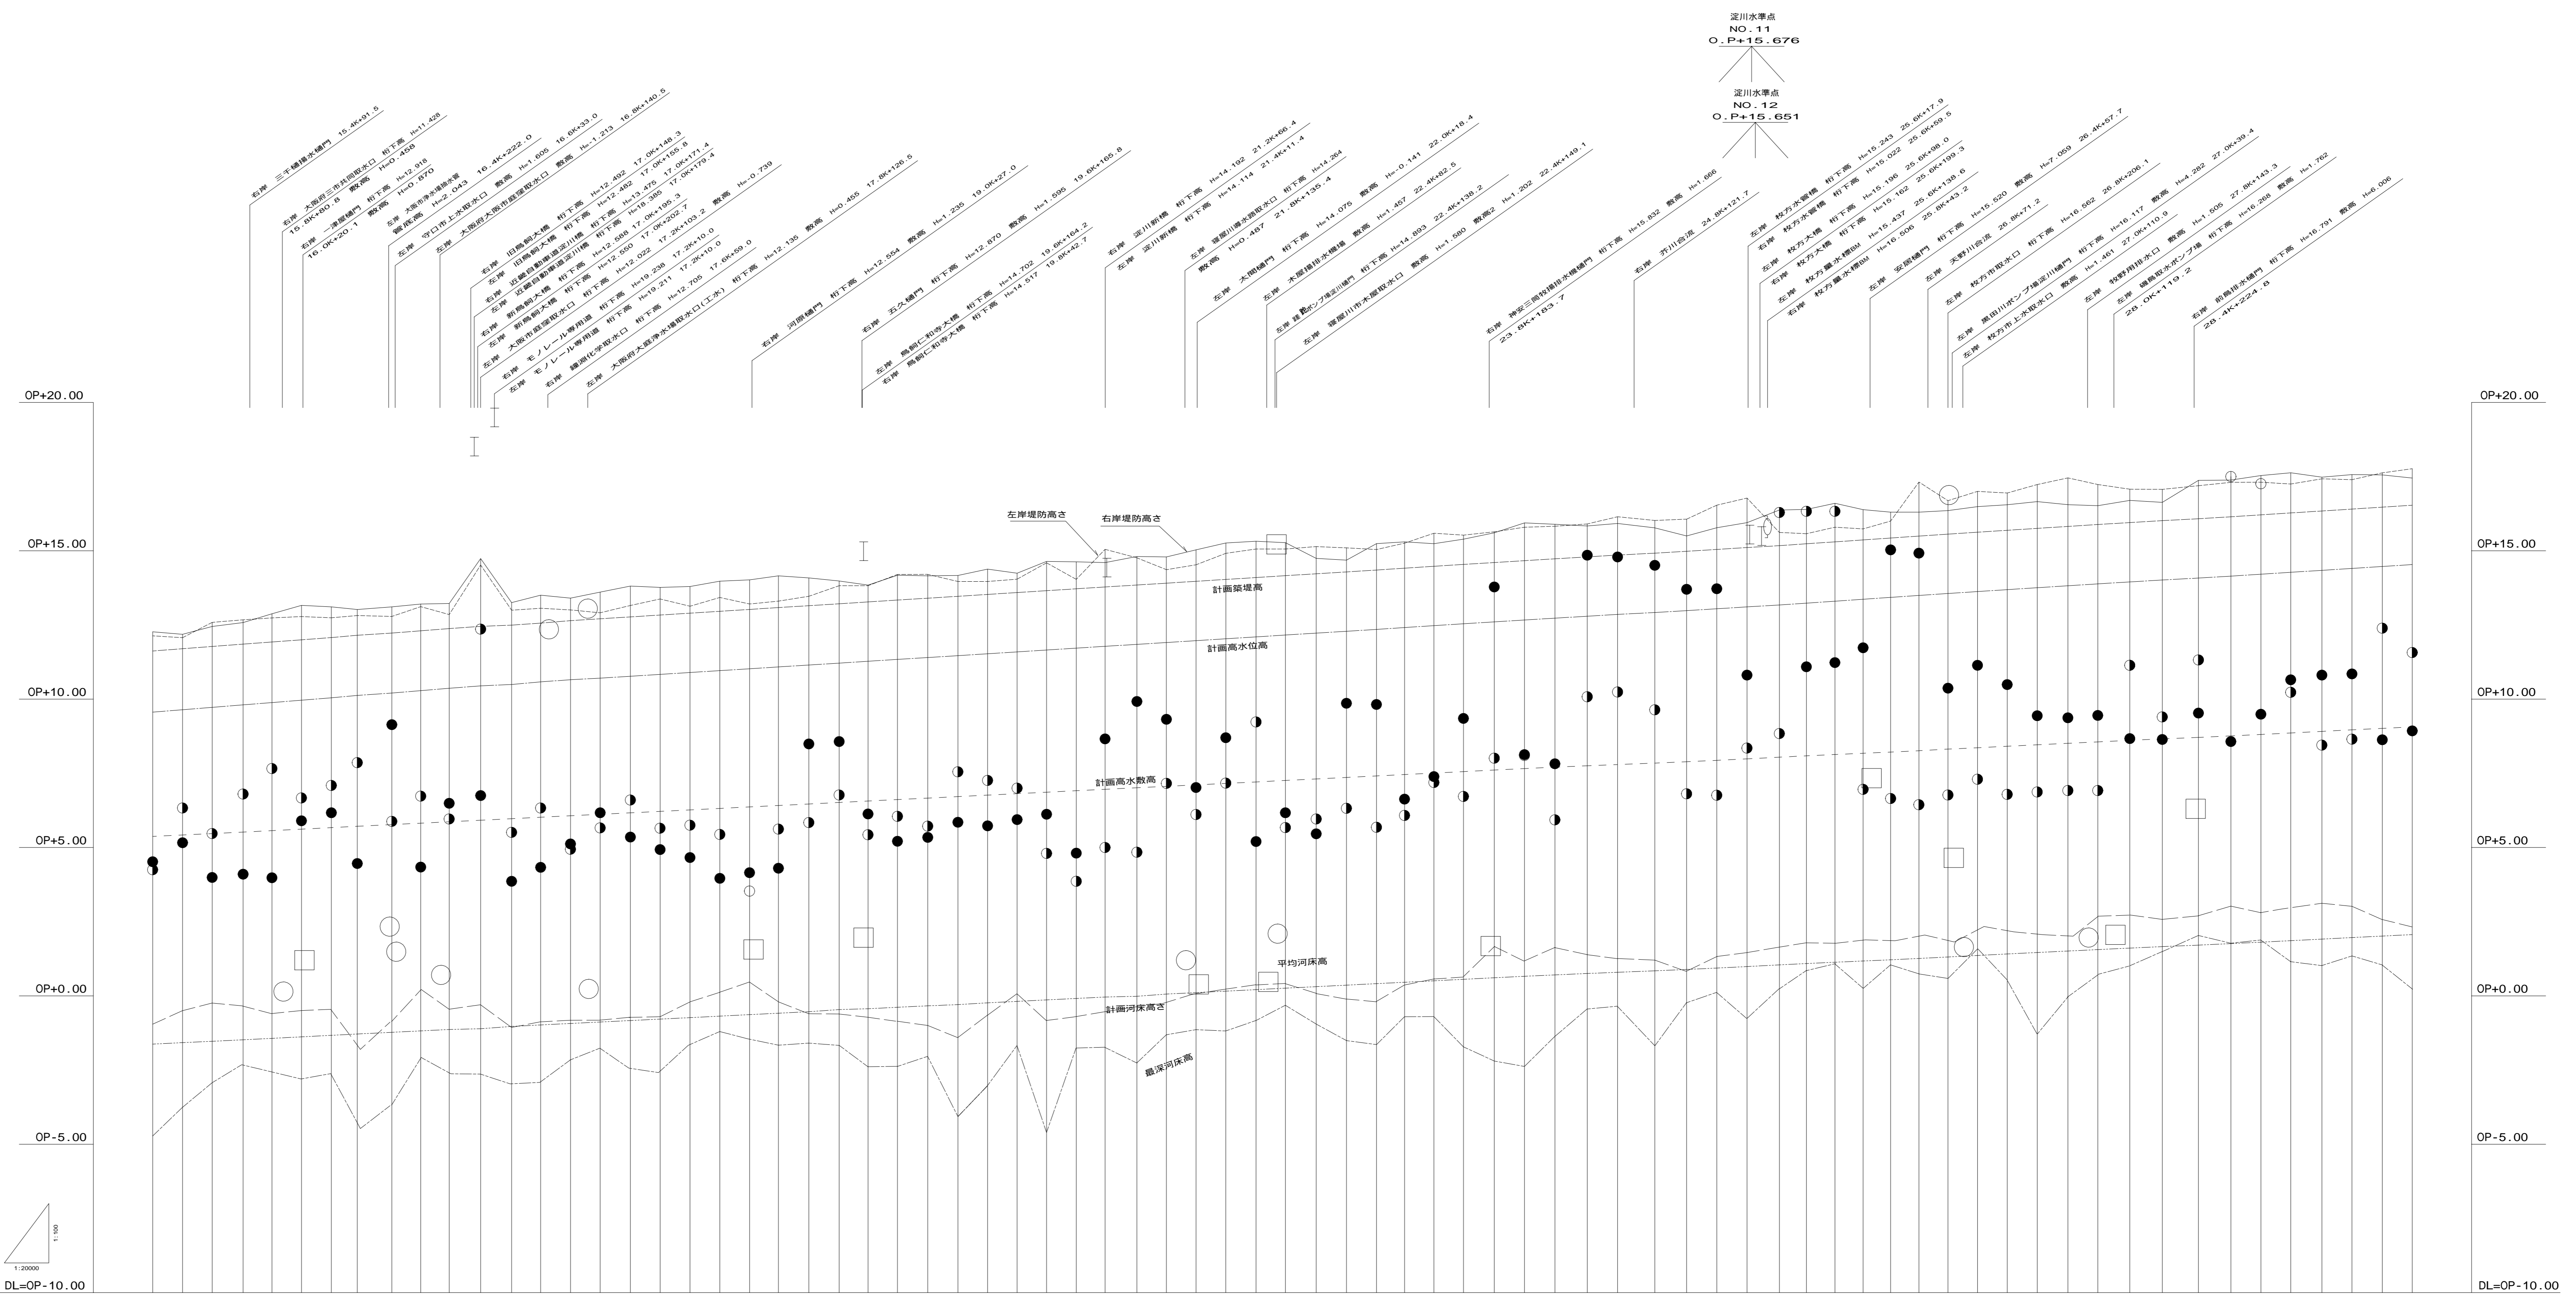


凡例	
量水標	
橋門・橋管	
水準点	
現況河床勾配	
計画	
河床勾配	
築堤高	
高水位高	
高水敷高	
河床高さ	
最深河床高	
堤防高さ	
右岸	
左岸	
平均河床高	
左岸堤内地敷高	
右岸堤内地敷高	


平成二十七年 淀川縦断面図

# 淀川縦断面図

自 30<sup>k</sup>.0  
至 37<sup>k</sup>.0

縮尺 横縦 1 : 20000  
1 : 100

凡例	
量水標	
橋梁	
樋門・樋管	
水準点	
現況河床勾配	
計画	河床勾配
	築堤高
	高水位高
	高水敷高
最深河床高	
堤防高さ	右岸
	左岸
平均河床高	
右岸堤内敷高	
左岸堤内敷高	

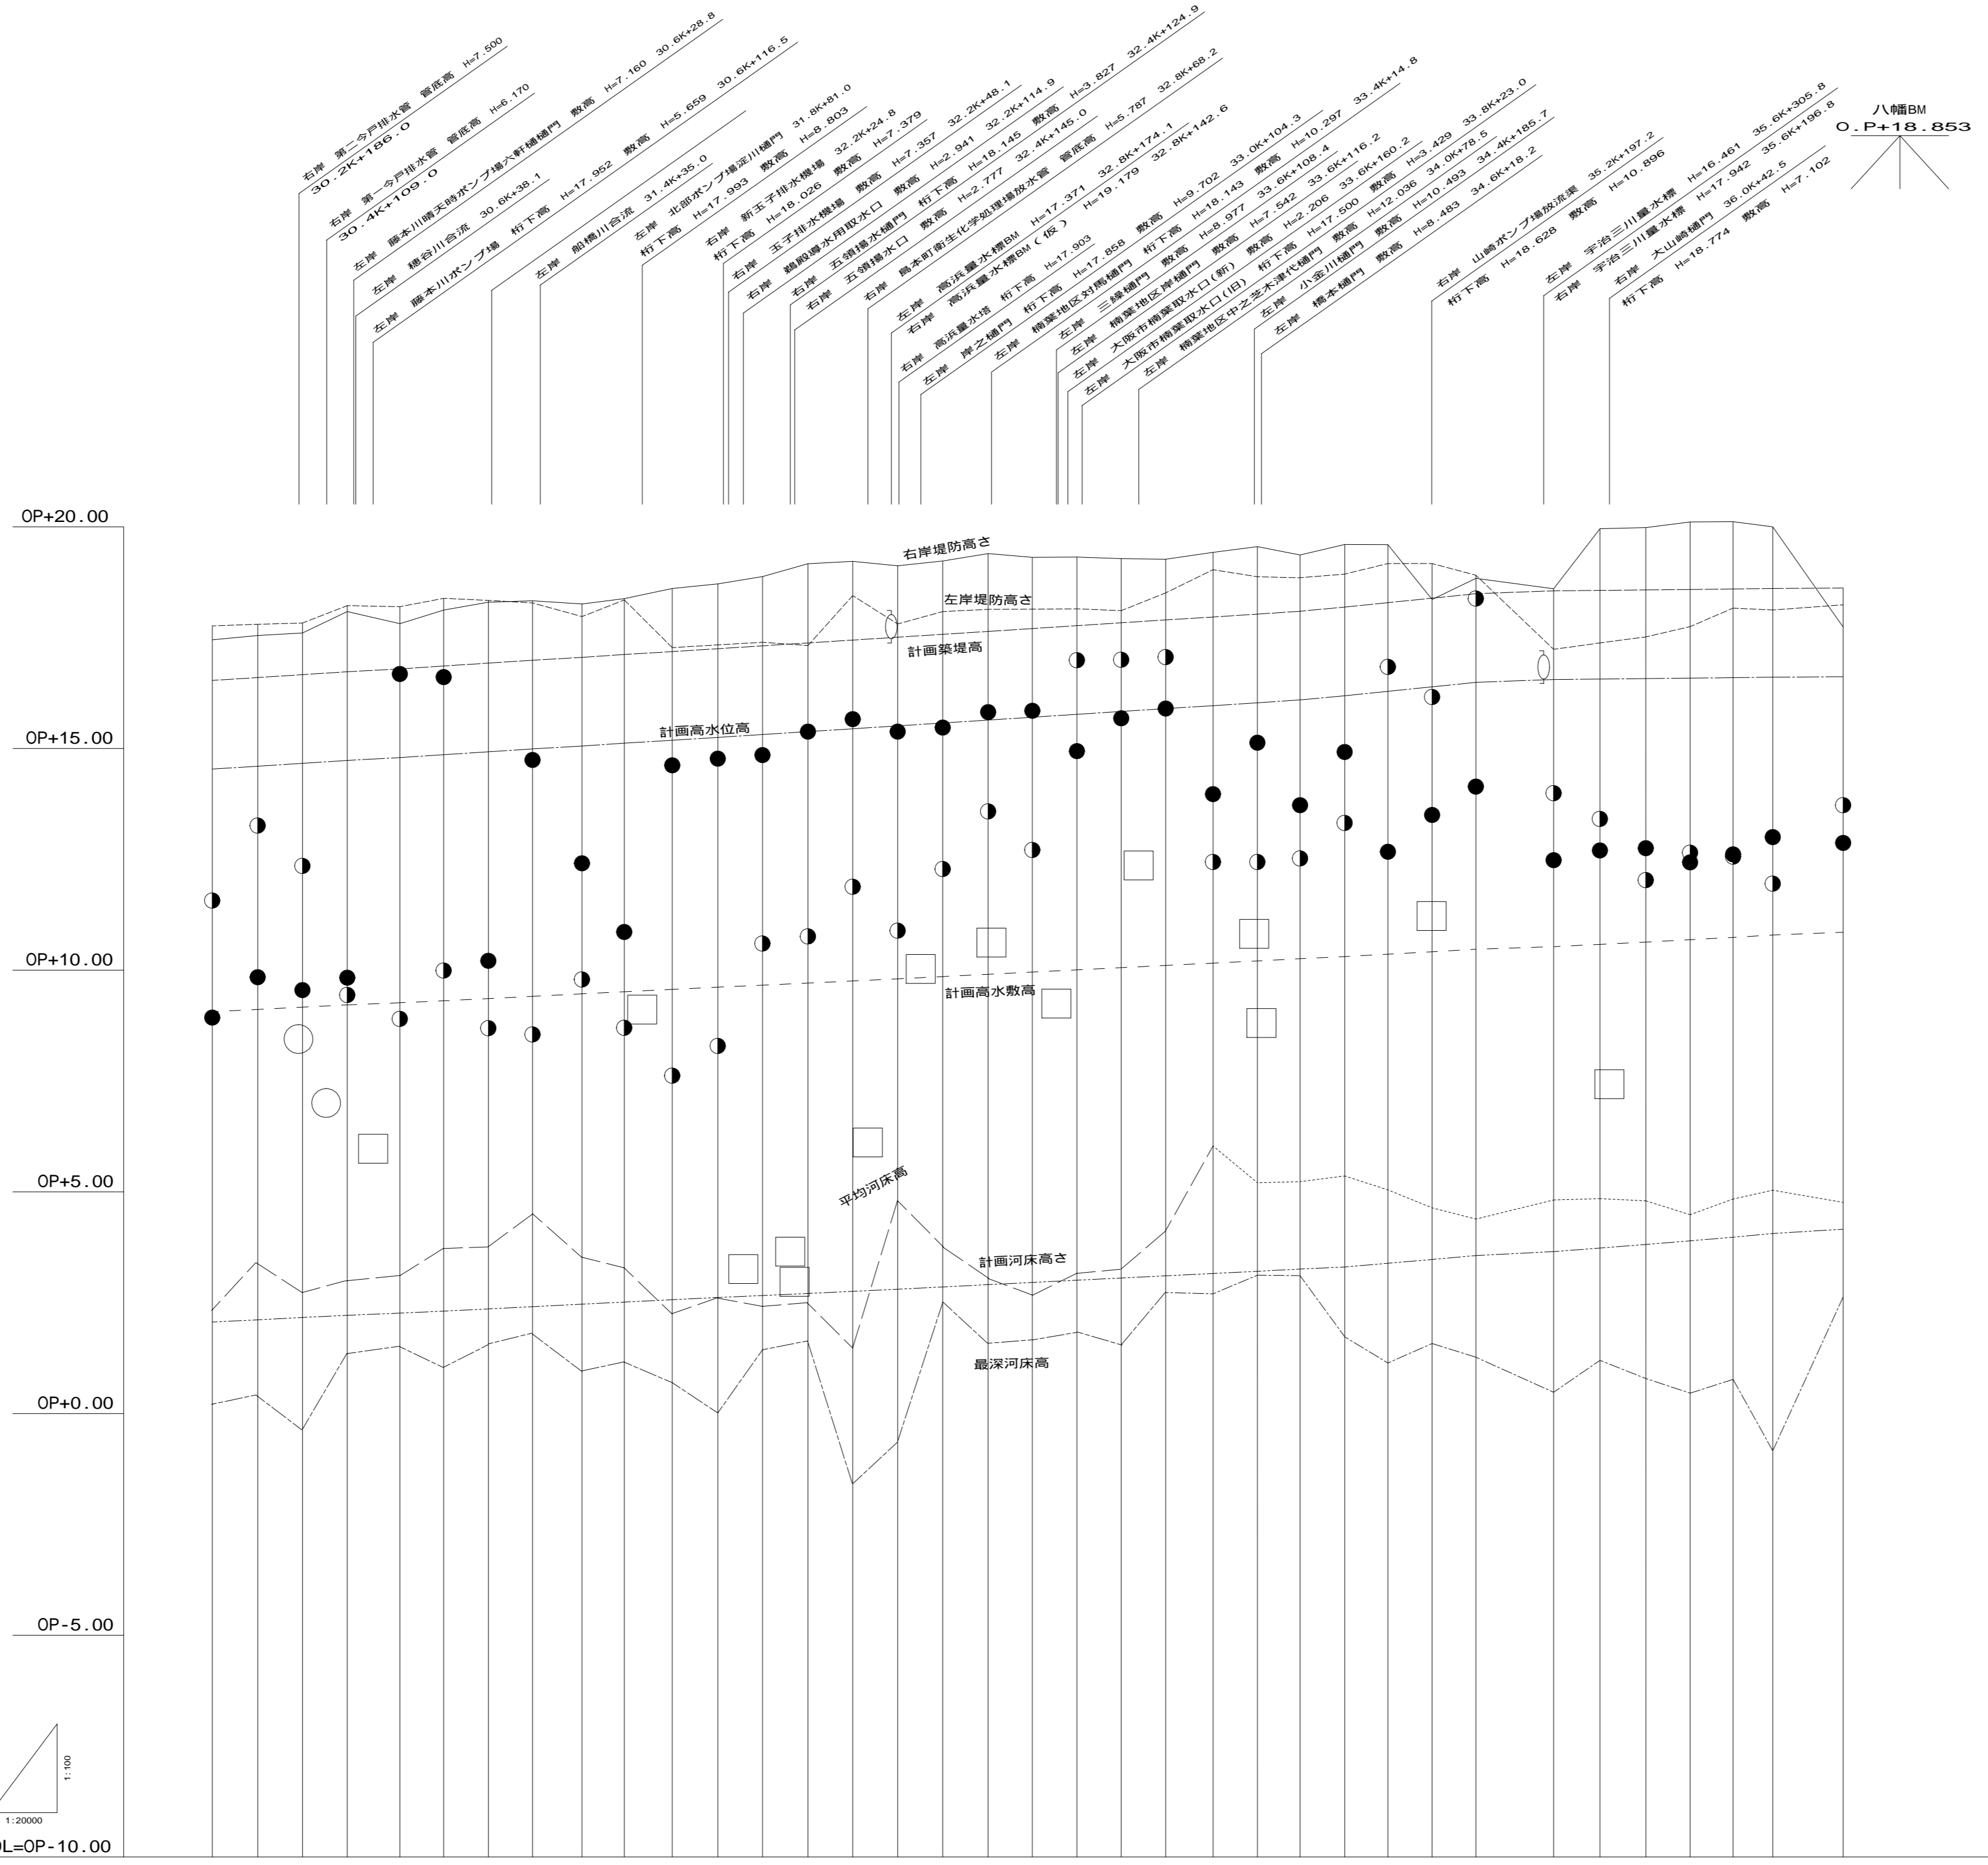

現況河床勾配	1/20000	
計画河床勾配	1/20000	
